


CELKOVÁ SITUACE KÁCENÍ  
MĚŘÍTKO 1:2000

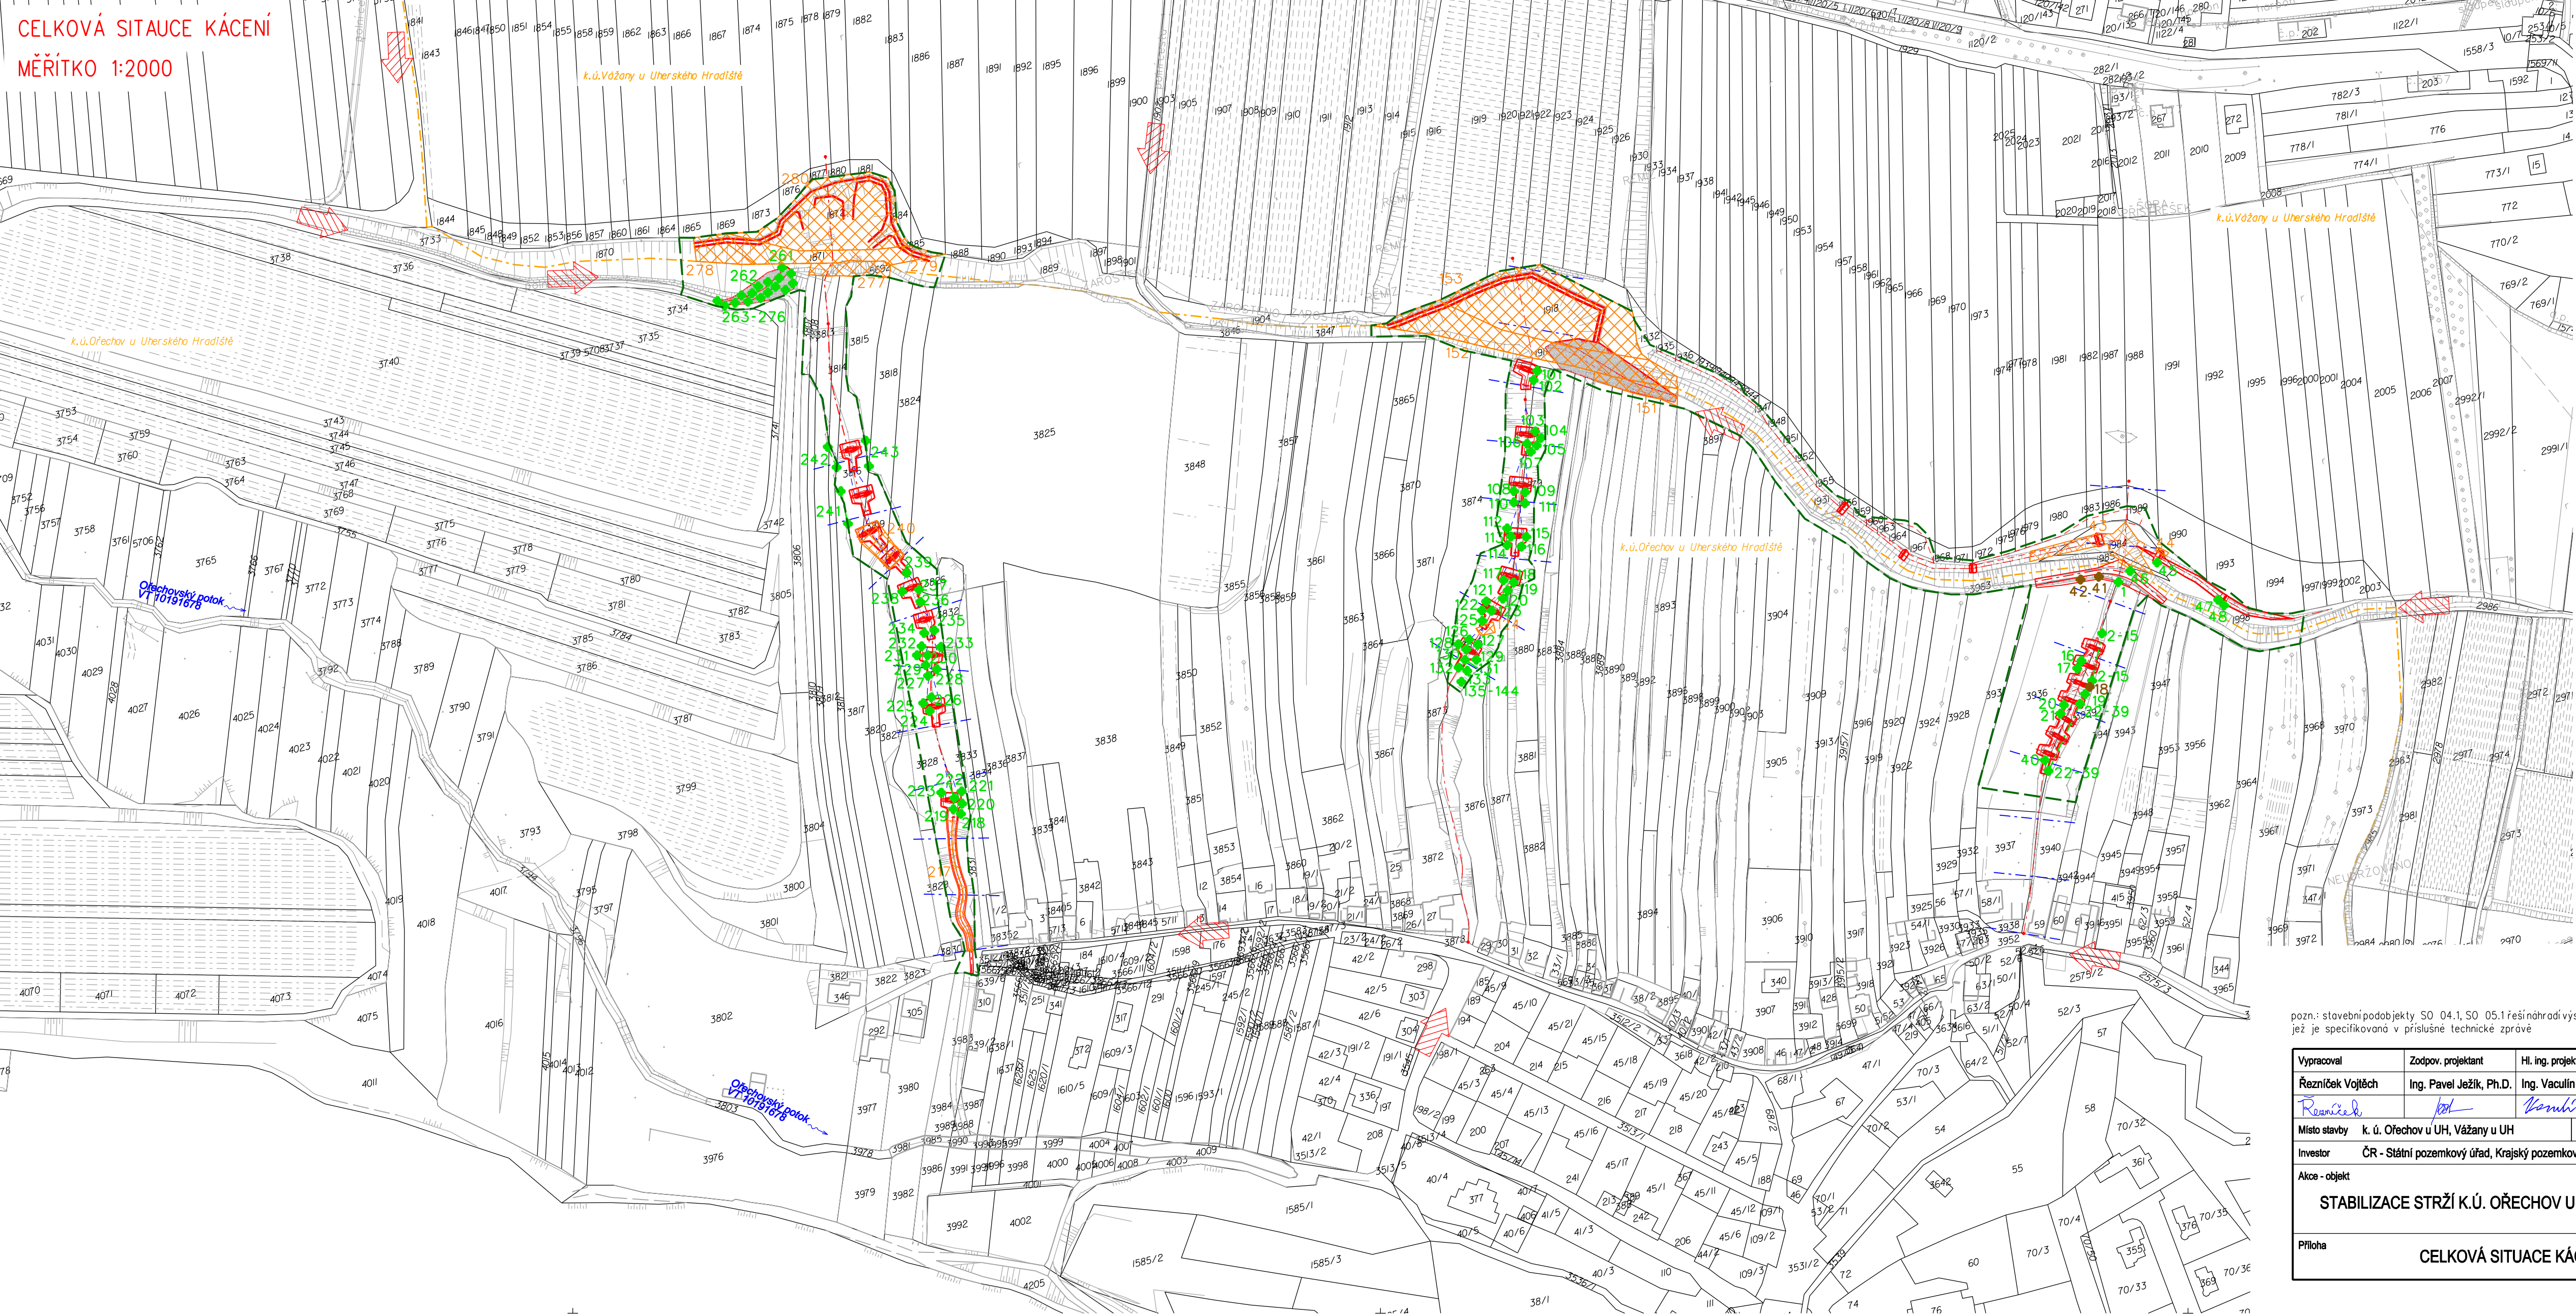


LEGENDA:

- 467 Číslo a hranice parcel
- Polohopis
- Hranice katastrálního území
- Hranice řešeného území
- Navržená stavba
- Příjezd na staveniště
- 1 Navrženo ke kácení - stromy
- 18 Navrženo ke kácení - křoviny
- 44 Navrženo ke kácení - náletové dřeviny

Seznam dřevin ke kácení viz. tabulka C.5.2 Tabulka kácení

pozn.: stavební podobjekty SO 04.1, SO 05.1 řeší náhradní výsadbou, jež je specifikována v příslušné technické zprávě

Vypracoval	Zodpov. projektant	Hl. ing. projektu	Vedoucí střediska		
Řezníček Vojtěch	Ing. Pavel Ježík, Ph.D.	Ing. Vaculín O., Ph.D.	Ing. Vaculín O., Ph.D.		
<i>Řezníček</i>	<i>Ježík</i>	<i>Vaculín O.</i>	<i>Vaculín O.</i>		
Místo stavby	k. ú. Ořechov u UH, Vážany u UH		Kraj Zlínský		
Investor	ČR - Státní pozemkový úřad, Krajský pozemkový úřad pro Zlínský kraj				
Akce - objekt	STABILIZACE STŘÍŽÍ K.Ú. OŘECHOV U UH A VÁŽANY U UH				
Příloha				CELKOVÁ SITUACE KÁČENÍ	
				1:2000	
				C.5.1	



AGPOL s.r.o.  
Jungmannova 153/12  
779 00 Olomouc  
Česká republika

STABILIZACE STRŽÍ K.Ú. OŘECHOV U UH A VÁŽANY U UH

CELKOVÁ SITUACE KÁCENÍ