




VÝKRES ROZDĚLOVACÍHO OBJEKTU  
PŮDORYS

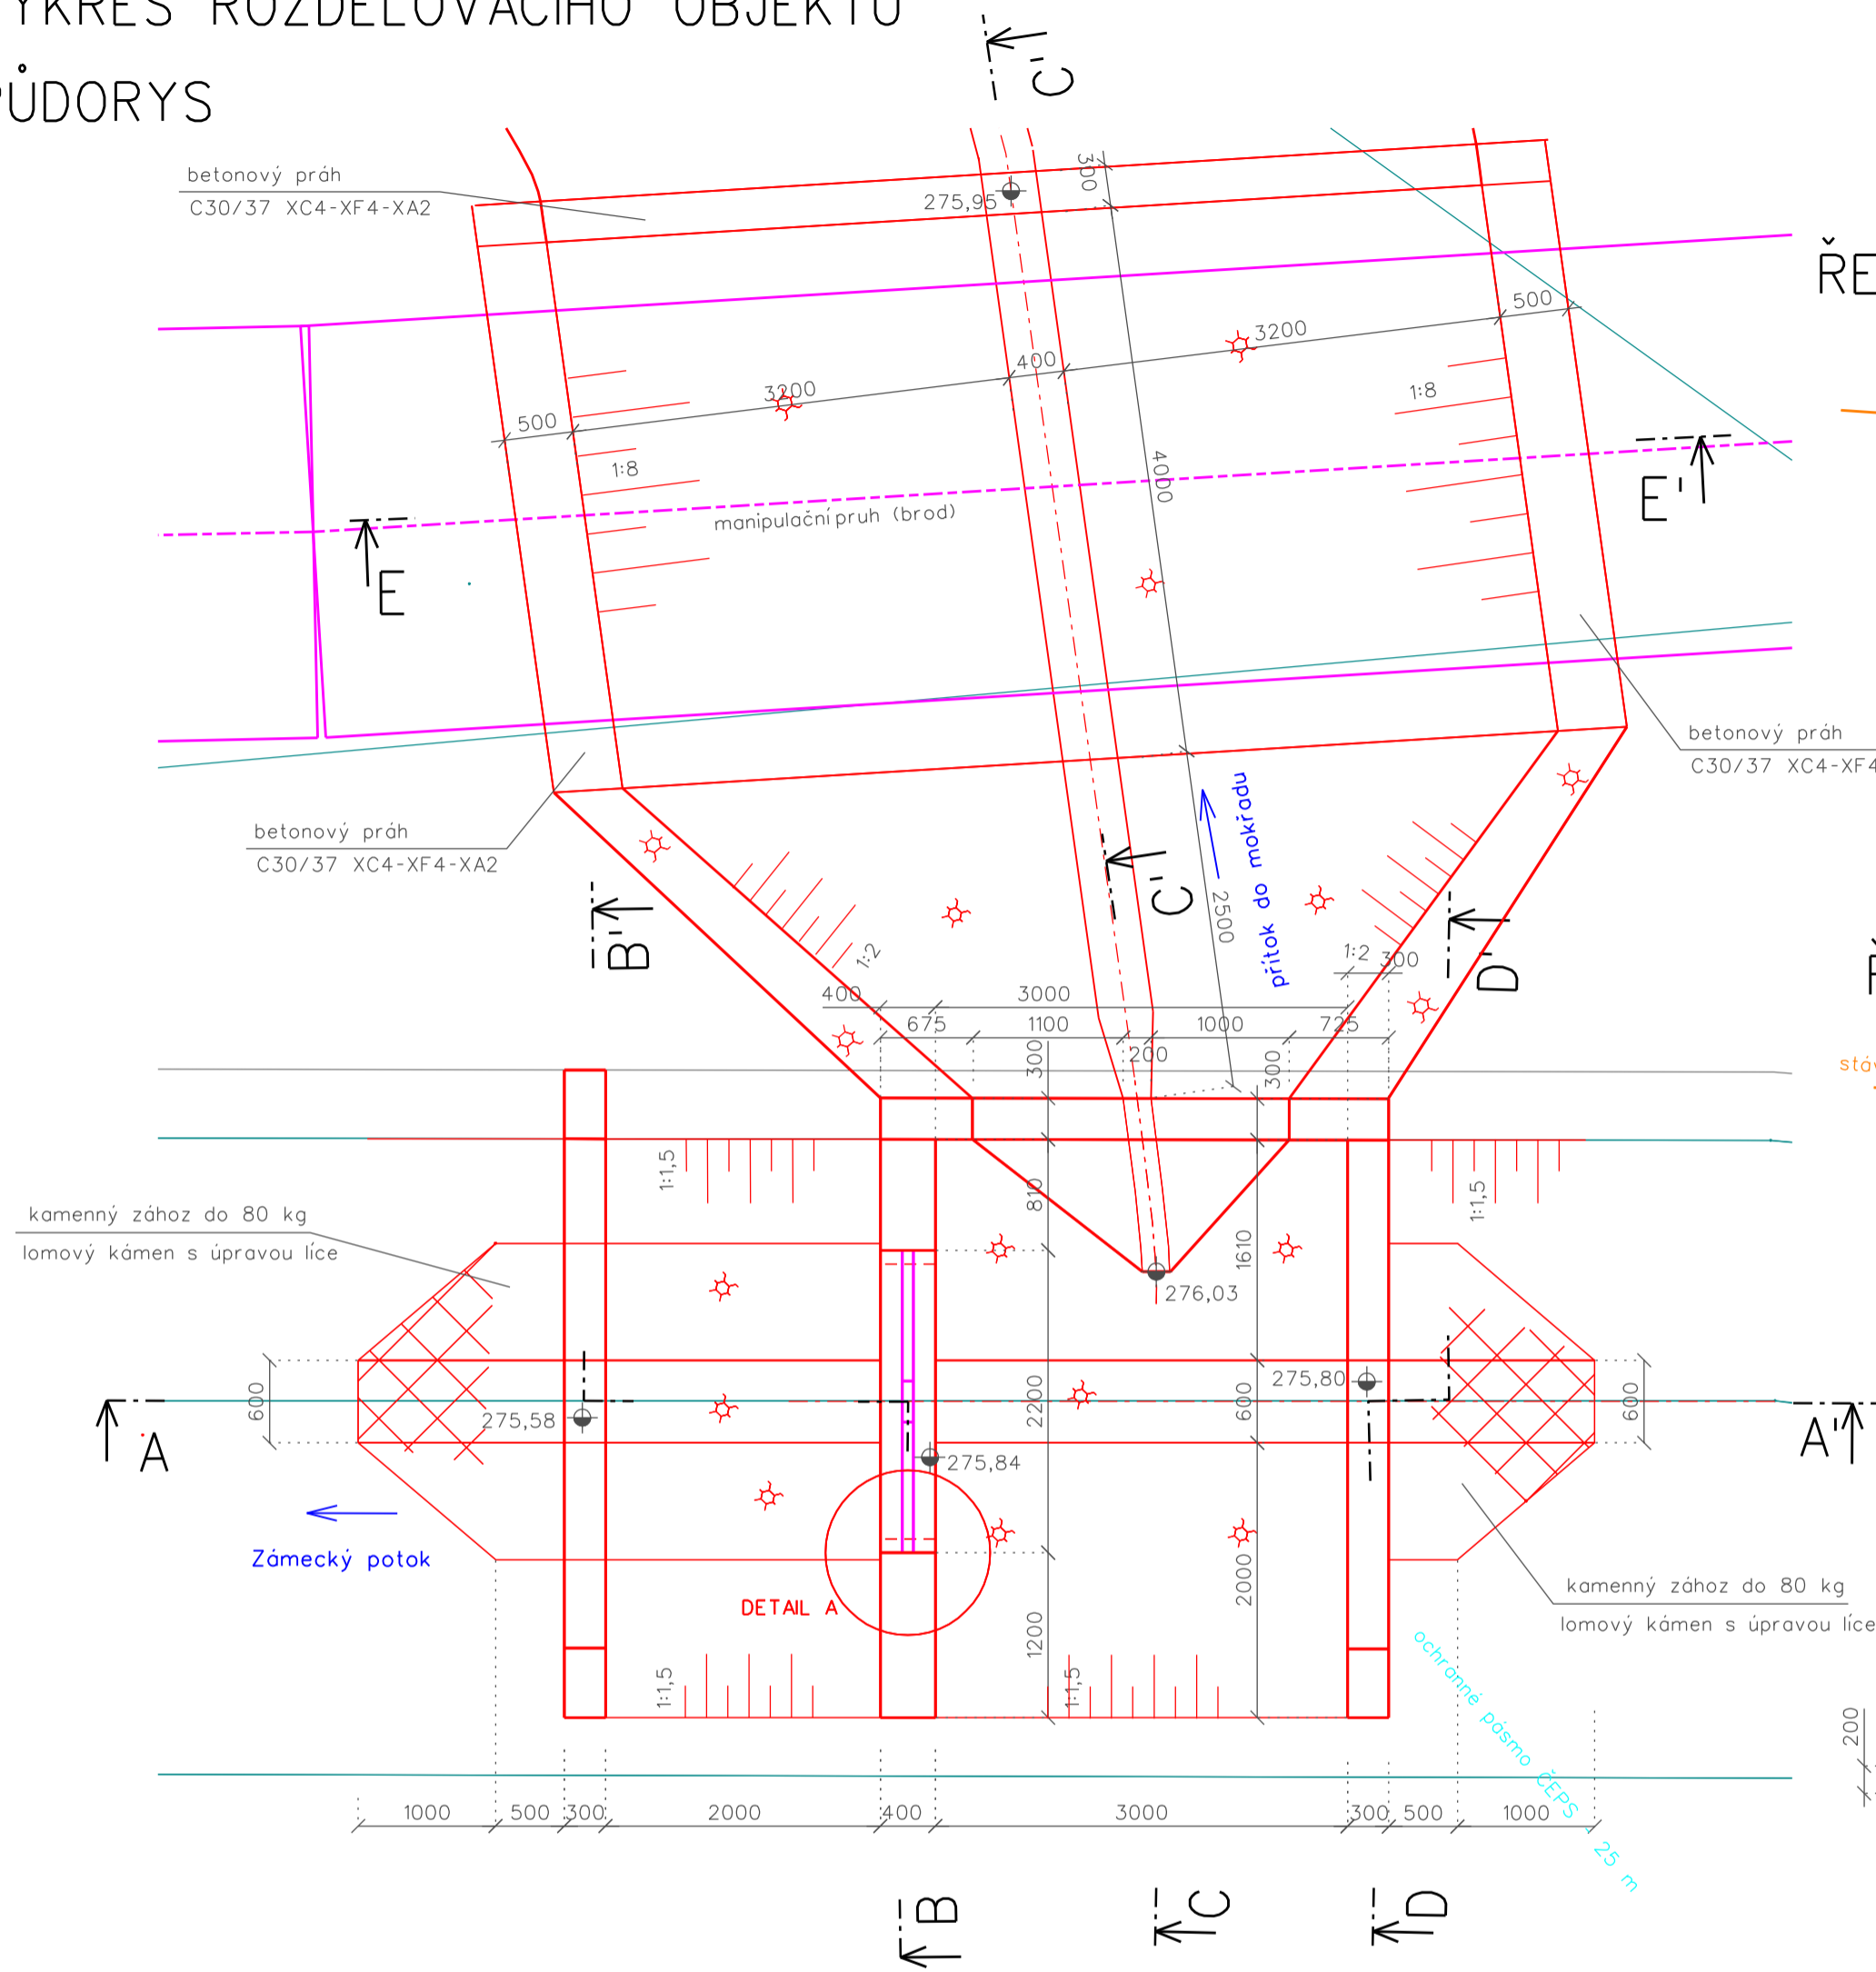


ŘEZ A-A'

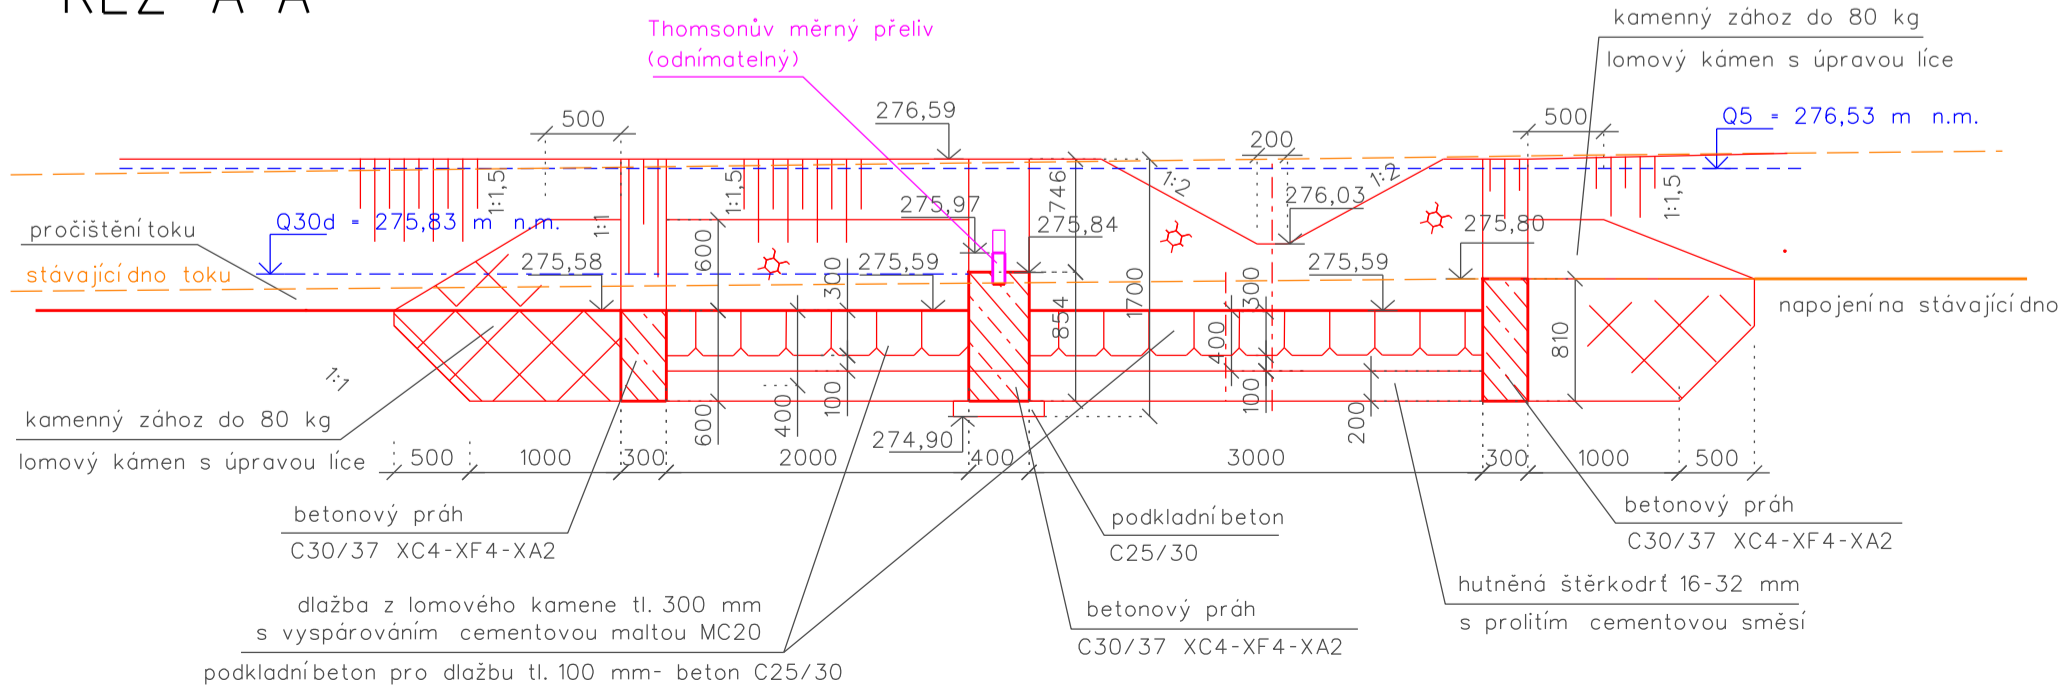


ŘEZ B-B'

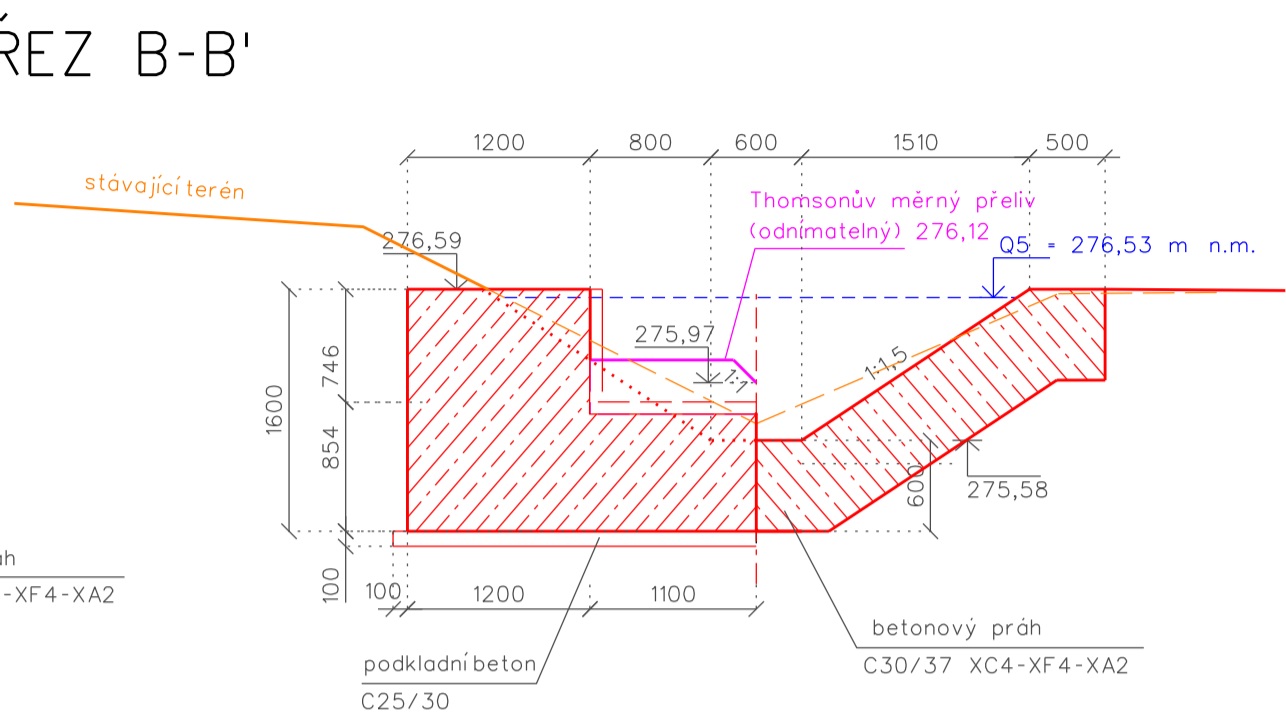


ŘEZ C-C'

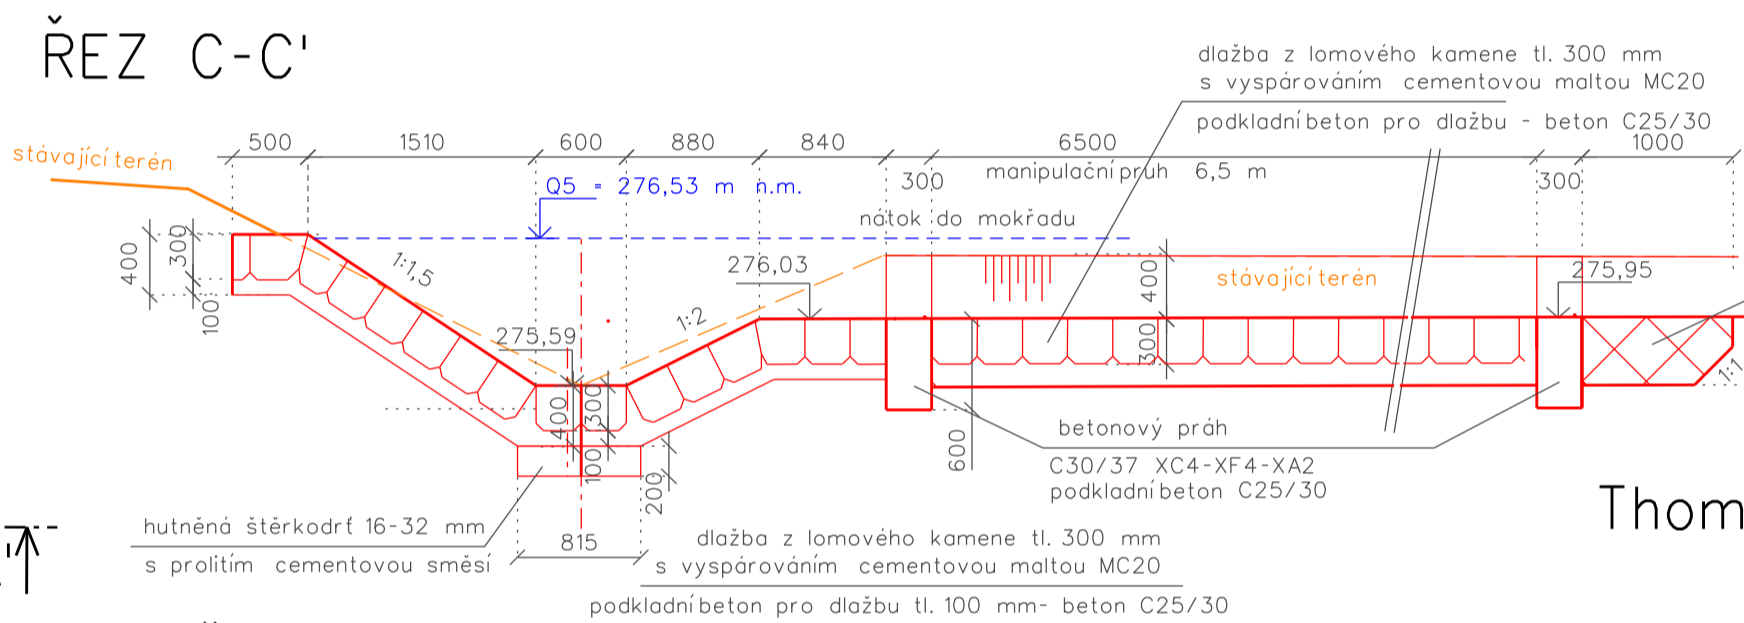

ŘEZ E-E'

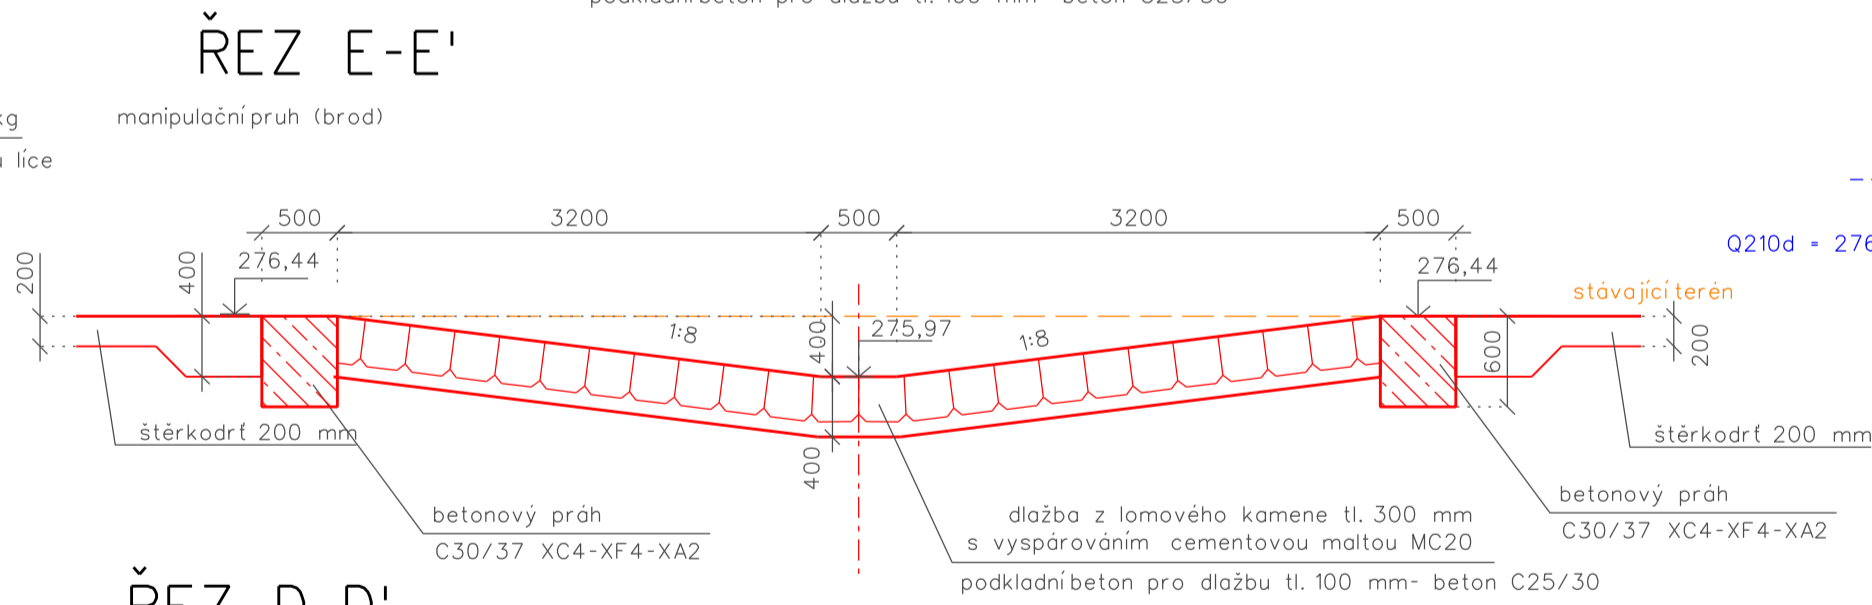


ŘEZ D-D'

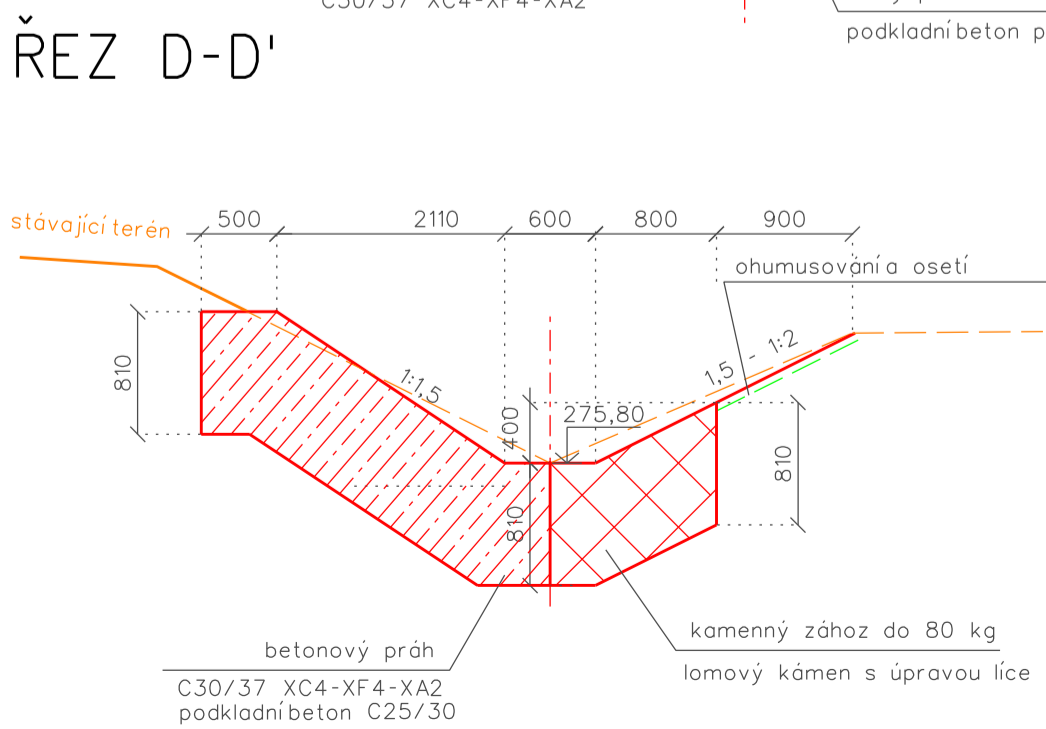


DETAIL A  
púdorys

M 1:10

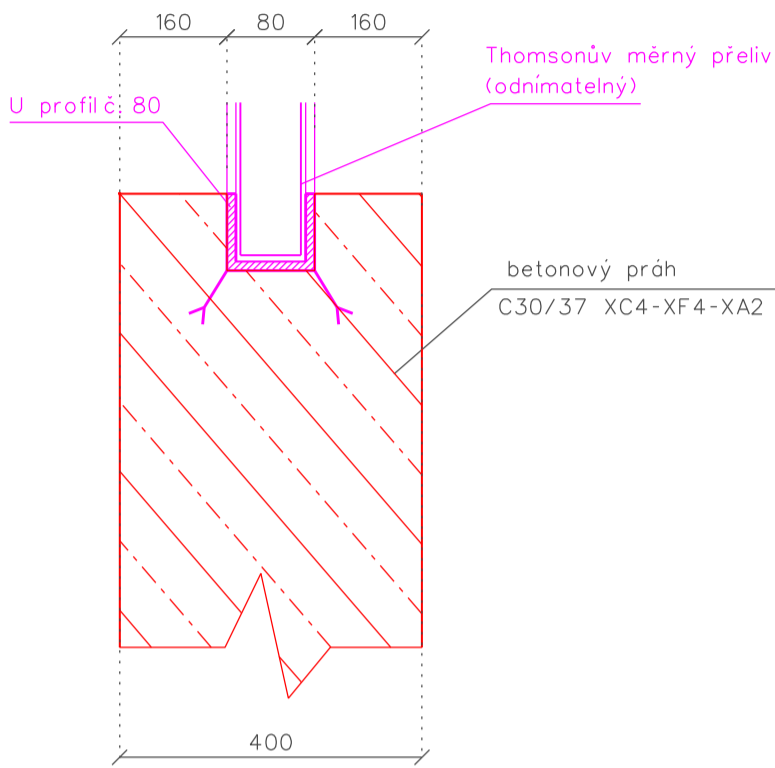

Thomsonův měrný přeliv (detail)

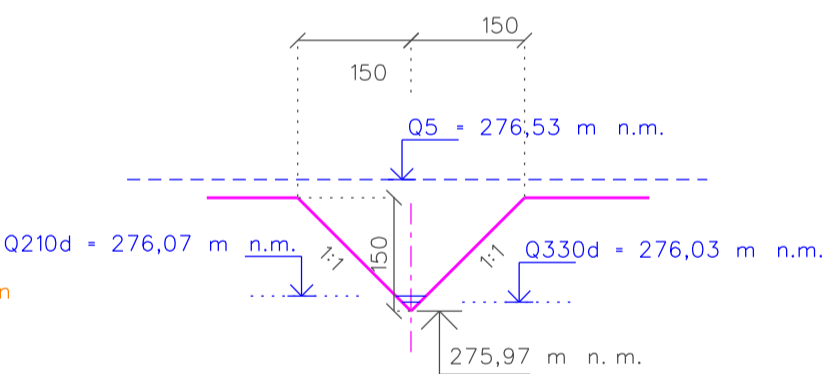

VÝŠKOVÝ SYSTÉM: BpV  
SOUDRANICOVÝ SYSTÉM: S-JTSK

Vypracoval Frailová	Zodpov.projektant Ing. Feltl, Ph.D.	Hl. ing. projektu Ing. Skácel	Vedoucí střediska Ing. Vaculín, Ph.D.	AGPOL s.r.o. Jungmannova 153/12 779 00 Olomouc Česká republika
Místo stavby k.ú. Střílky	Kraj Zlínský	Počet formátů 6 A4	Datum 07. 2022	
Investor Státní pozemkový úřad, Krajský pozemkový úřad pro Zlínský kraj	Stupeň DSP + R	Zakázkové číslo 2979/060	Archivní číslo 2979	
Akce DOSADBA BIOCENTRA BC17 OSTUDY A REALIZACE MOKŘADU Č. 2 V K. Ú. STŘÍLKY SO 02 - Mokřad č. 2	Měřítko 1 : 50	Číslo výkresu D.2.b.6		
Objekt Příloha	VÝKRES ROZDĚLOVACÍHO OBJEKTU			