


| Inv.č. | Taxon | průměr kmene | obvod kmene | Kácení | č.pozemku |
|--------|--|------------------------|--------------------------|--------|-----------|
| 3 | Alnus glutinosa (olše lepkavá) | 33/20 | 104/63 | ANO | 1378/2 |
| 4 | Alnus glutinosa (olše lepkavá) | 2x17/20/27 | 2x53/63/85 | ANO | 1378/2 |
| 5 | Alnus glutinosa (olše lepkavá) | 24/29 | 75/91 | ANO | 1378/2 |
| 6 | Salix fragilis (vrba křehká) | 10/3x30 | 31/3x94 | ANO | 1378/2 |
| 7 | Salix fragilis (vrba křehká) | 8/2x13/2x16/24 | 25/2x41/2x50/75 | ANO | 1378/2 |
| 8 | Alnus glutinosa (olše lepkavá) | 13/16/17/25 | 41/50/53/79 | ANO | 1378/2 |
| 9 | Picea abies (smrk ztepilý) | 40.0000 | 126.0000 | ANO | 1378/2 |
| 10 | Betula alba (břiza bělokorká) + Salix fragilis (vrba křehká) | 26 + 10x13 | 82/10x40 | ANO | 1378/2 |
| 12 | Picea abies (smrk ztepilý) | 40.0000 | 126.0000 | ANO | 1378/2 |
| 13 | Salix fragilis (vrba křehká) | 35/38 | 110/119 | ANO | 1378/2 |
| 14 | Salix fragilis (vrba křehká) | 15/24/38 | 47/75/119 | ANO | 1378/2 |
| 15 | Salix fragilis (vrba křehká) | 17/18/35 | 53/57/110 | ANO | 1378/2 |
| 16 | Salix fragilis (vrba křehká) | 17/30 | 53/94 | ANO | 1378/2 |
| 17 | Salix fragilis (vrba křehká) | 13/15/20/26/27/30 | 41/47/63/82/85/94 | ANO | 1378/2 |
| 18 | Salix caprea (vrba jíva) | 29.0000 | 91.0000 | ANO | 1378/2 |
| 19 | Salix fragilis (vrba křehká) | 2x15/20/2x30 | 2x47/63/2x94 | ANO | 1378/2 |
| 20 | Salix fragilis (vrba křehká) | 29.0000 | 91.0000 | ANO | 1378/2 |
| 21 | Salix fragilis (vrba křehká) | 23/32 | 72/100 | ANO | 1378/2 |
| 22 | Salix fragilis (vrba křehká) | 10/15/20/24/2x25/28 | 31/47/63/75/2x79/88 | ANO | 1378/2 |
| 23 | Salix fragilis (vrba křehká) | 26/40 | 82/126 | ANO | 1378/2 |
| 24 | Salix fragilis (vrba křehká) | 10/3x15/25/2x28/4x30 | 31/3x47/79/2x88/4x94 | ANO | 1378/2 |
| 25 | Salix fragilis (vrba křehká) | 33.0000 | 104.0000 | ANO | 1378/2 |
| 26 | Salix fragilis (vrba křehká) | 17/2x18/20/24/28/30 | 53/2x57/63/75/88/94 | ANO | 1378/2 |
| 27 | Salix fragilis (vrba křehká) | 24/26 | 75/82 | ANO | 1378/2 |
| 40 | Salix fragilis (vrba křehká) | 20/29/30 | 63/91/94 | ANO | 1378/2 |
| 43 | Salix fragilis (vrba křehká) | 15/20/2x23/26/29 | 47/63/2x72/82/91 | ANO | 2069/1 |
| 44 | Salix fragilis (vrba křehká) | 23/30/35/40 | 72/94/110/126 | ANO | 1378/2 |
| 45 | Salix fragilis (vrba křehká) | 18/38/3x40 | 57/119/3x126 | ANO | 1378/2 |
| 50 | Salix fragilis (vrba křehká) | 2x20/23/28/30/40 | 2x63/72/88/94/126 | ANO | 1378/2 |
| 51 | Salix fragilis (vrba křehká) | 2x37 | 2x116 | ANO | 1378/2 |
| 52 | Salix fragilis (vrba křehká) | 40/55 | 126/173 | ANO | 1378/2 |
| 56 | Salix fragilis (vrba křehká) | 13/18/20/25/31 | 41/57/63/79/97 | ANO | 2069/1 |
| 57 | Salix fragilis (vrba křehká) | 16/34 | 50/107 | ANO | 2069/1 |
| 60 | Salix fragilis (vrba křehká) | 24/27 | 75/85 | ANO | 1378/2 |
| 61 | Salix fragilis (vrba křehká) | 2x20/25/27/31 | 2x63/79/85/97 | ANO | 1378/2 |
| 62 | Alnus glutinosa (olše lepkavá) | 2x20/30/32/39 | 2x63/94/100/122 | ANO | 1378/2 |
| 63 | Salix fragilis (vrba křehká) | 3x15/3x20/25/4x30 | 3x47/3x63/79/4x94 | ANO | 1378/2 |
| 72 | Salix fragilis (vrba křehká) | 20/26/30 | 63/82/94 | ANO | 1378/2 |
| 73 | Salix fragilis (vrba křehká) | 29/45 | 91/141 | ANO | 1378/2 |
| 74 | Salix fragilis (vrba křehká) | 2x15/30/35 | 2x47/94/110 | ANO | 1378/2 |
| 75 | Populus tremula (topol osika) | 50.0000 | 157.0000 | ANO | 1378/2 |
| 76 | Populus tremula (topol osika) | 28.0000 | 88.0000 | ANO | 1378/2 |
| 77 | Salix fragilis (vrba křehká) | 75.0000 | 235.0000 | ANO | 1378/2 |
| 78 | Salix fragilis (vrba křehká) | 16/18/26/28/30/40/45 | 50/57/82/88/94/126/141 | ANO | 1378/2 |
| 79 | Salix caprea (vrba jíva) | 43.0000 | 135.0000 | ANO | 1378/2 |
| 86 | Salix fragilis (vrba křehká) | 15/20/25/28/3x30/35/40 | 47/63/79/88/3x94/110/126 | ANO | 1378/2 |
| 87 | Salix fragilis (vrba křehká) | 30/40/50 | 94/126/157 | ANO | 1378/2 |
| 88 | Salix fragilis (vrba křehká) | 2x20/3x35 | 2x63/3x110 | ANO | 1378/2 |
| 89 | Salix fragilis (vrba křehká) | 15/30/55/65 | 47/94/173/204 | ANO | 1378/2 |
| 90 | Salix fragilis (vrba křehká) | 15/2x20/25/50/60 | 47/2x63/79/157/188 | ANO | 1378/2 |
| 91 | Salix fragilis (vrba křehká) | 38.0000 | 119.0000 | ANO | 1378/2 |
| 92 | Salix fragilis (vrba křehká) | 25/3x30/35/50 | 79/3x94/110/157 | ANO | 1378/2 |

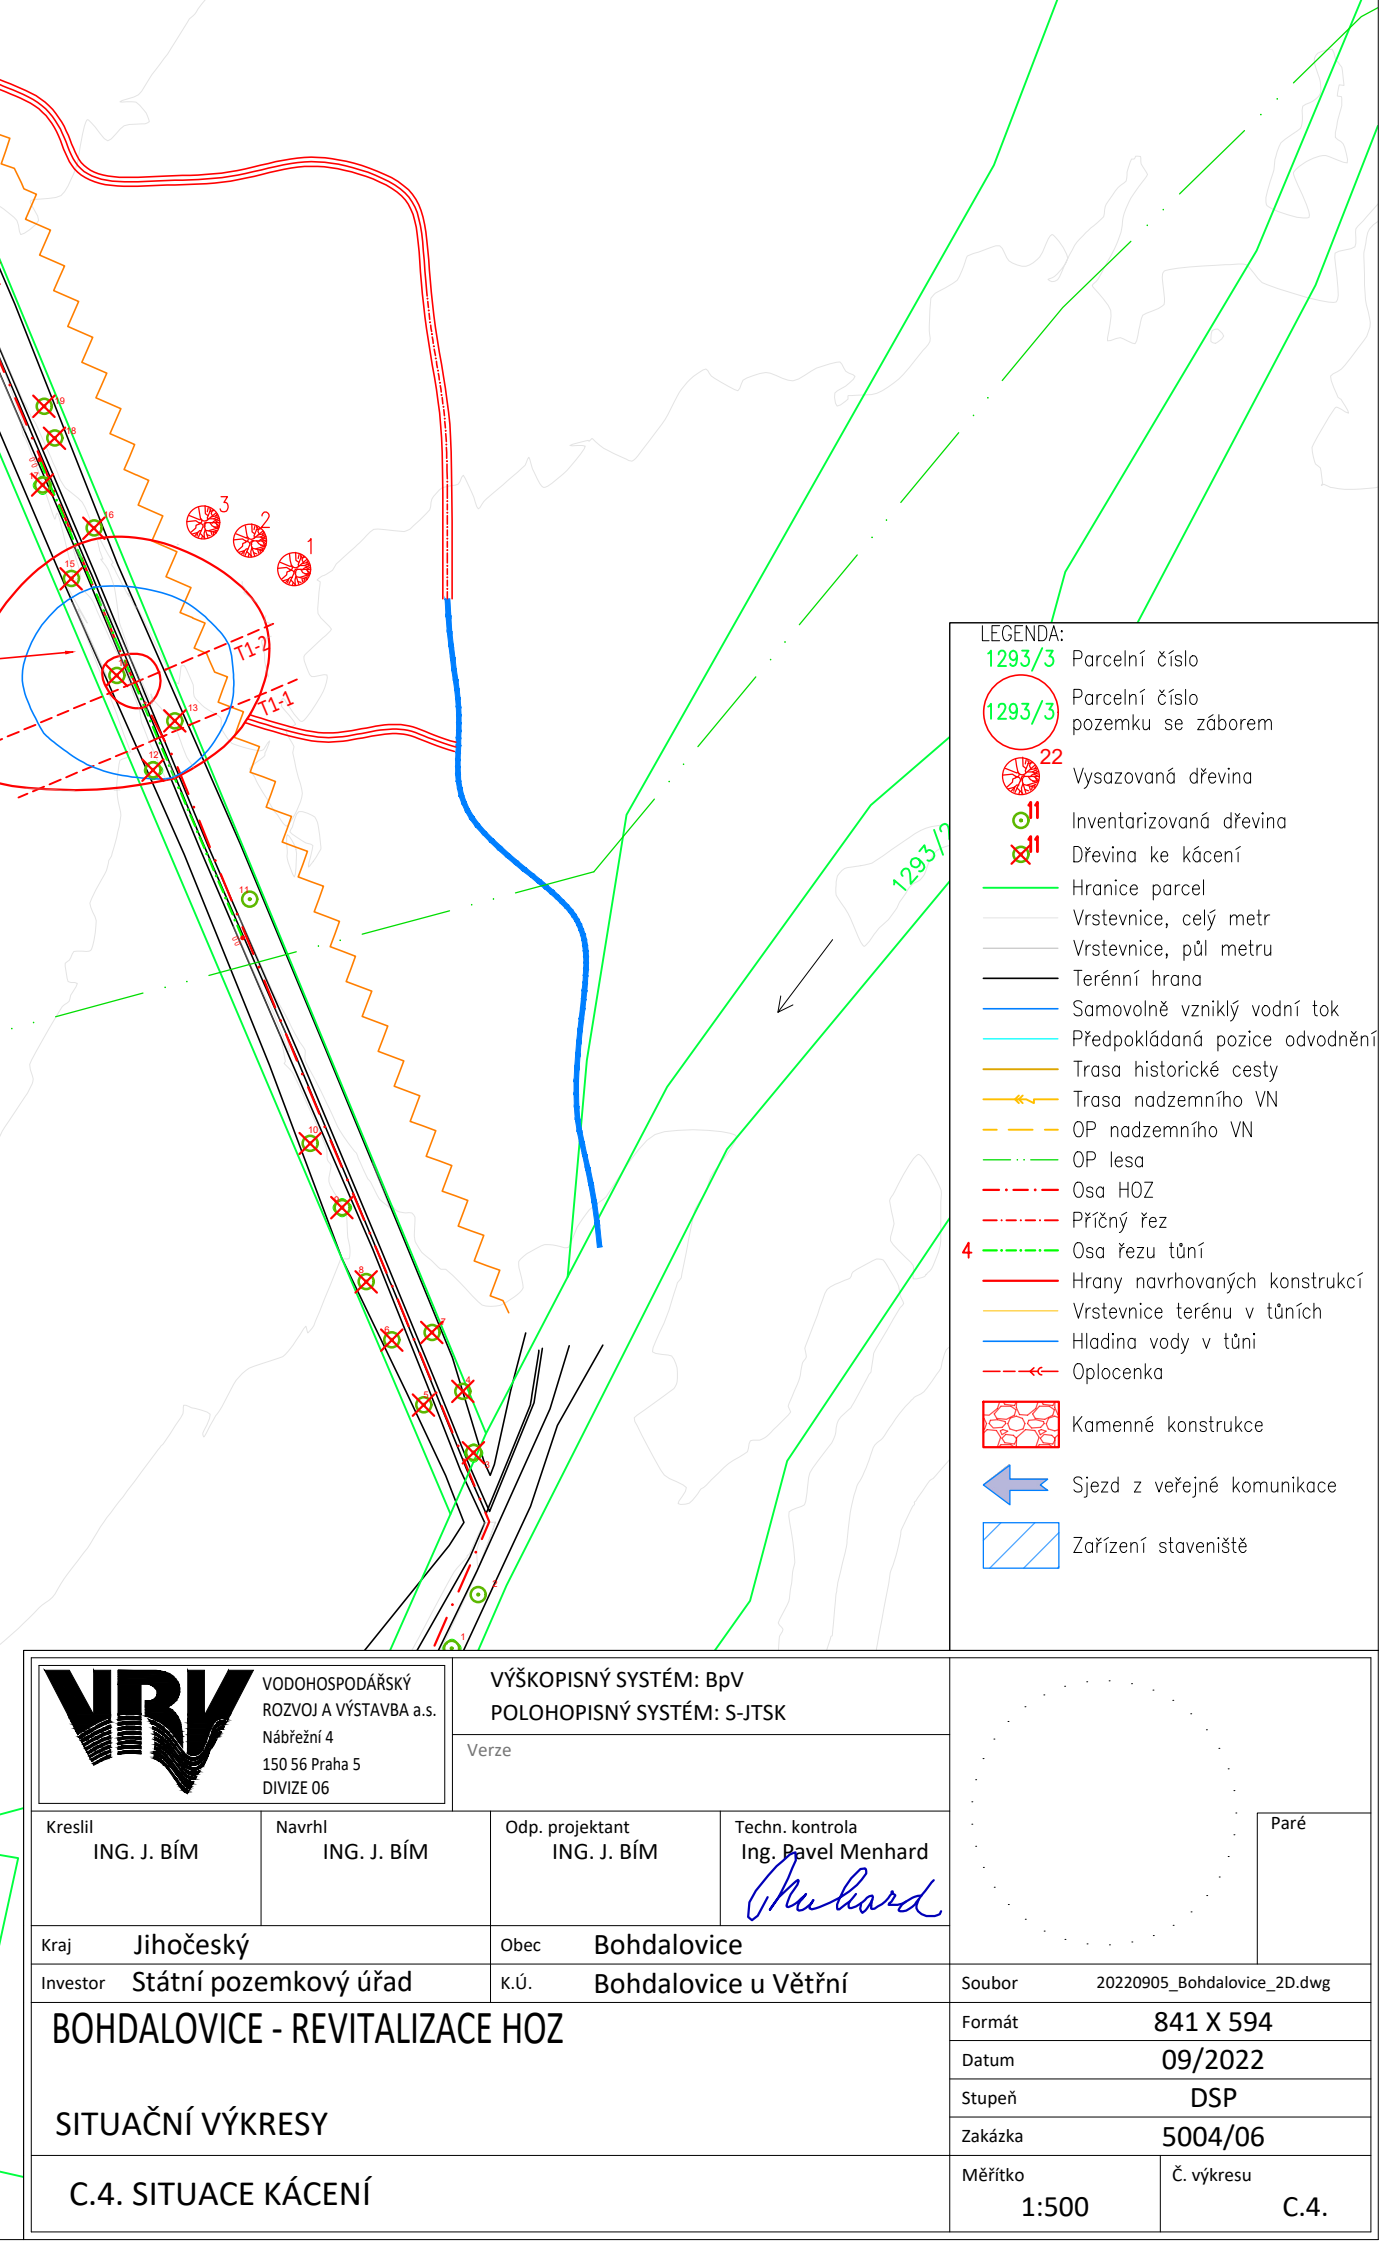

| | | | |
|--|-----------------------|---|---------------------------------------|
| VRV VODOHOSPODÁŘSKÝ ROZVOJ A VÝSTAVBA a.s. Nádražní 4 150 56 Praha 5 DIVIZE 06 | | VÝŠKOPISNÝ SYSTÉM: BVP POLOHOVISNÝ SYSTÉM: S-JTSK Verze | |
| Kreslil ING. J. BÍM | Navrhl ING. J. BÍM | Odp. projektant ING. J. BÍM | Techn. kontrola Ing. Pavel Menhard |
| Kraj Jihočeský | Obec Bohdalovice | K.Ú. Bohdalovice u Větrní | Paré |
| Investor Státní pozemkový úřad | | Soubor 20220905_Bohdalovice_2D.dwg | Formát 841 X 594 |
| BOHDALOVICE - REVITALIZACE HOZ | | Datum 09/2022 | Stupeň DSP |
| SITUAČNÍ VÝKRESY | | Zakázka 5004/06 | Č. výkresu C.4. |
| C.4. SITUACE KÁCENÍ | | Měřítko 1:500 | |