
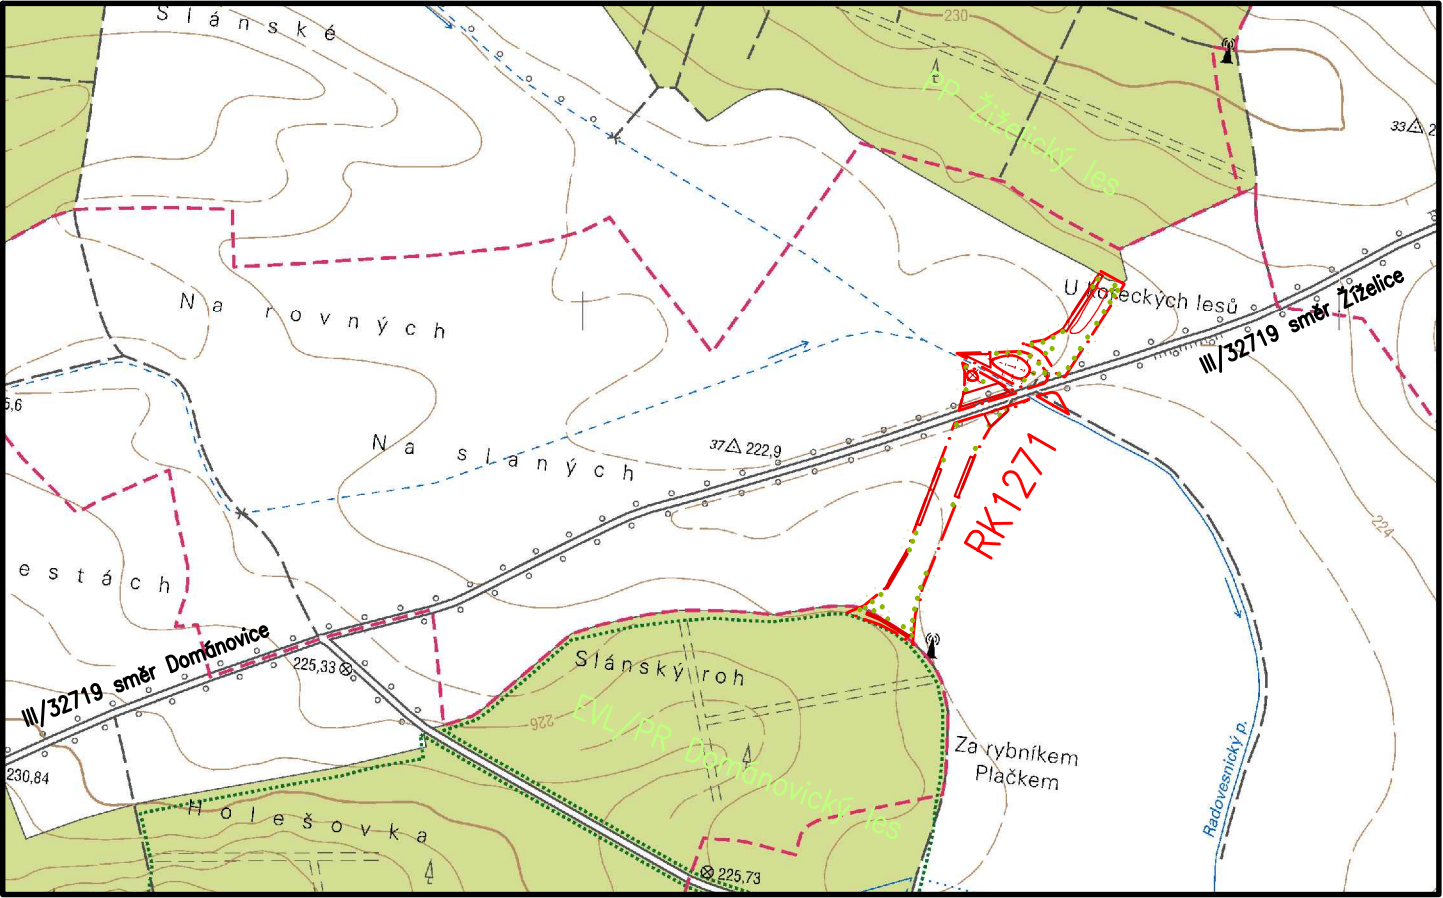



SNÍMEK MAPY KN se zákresem RK1271 (1:2000):

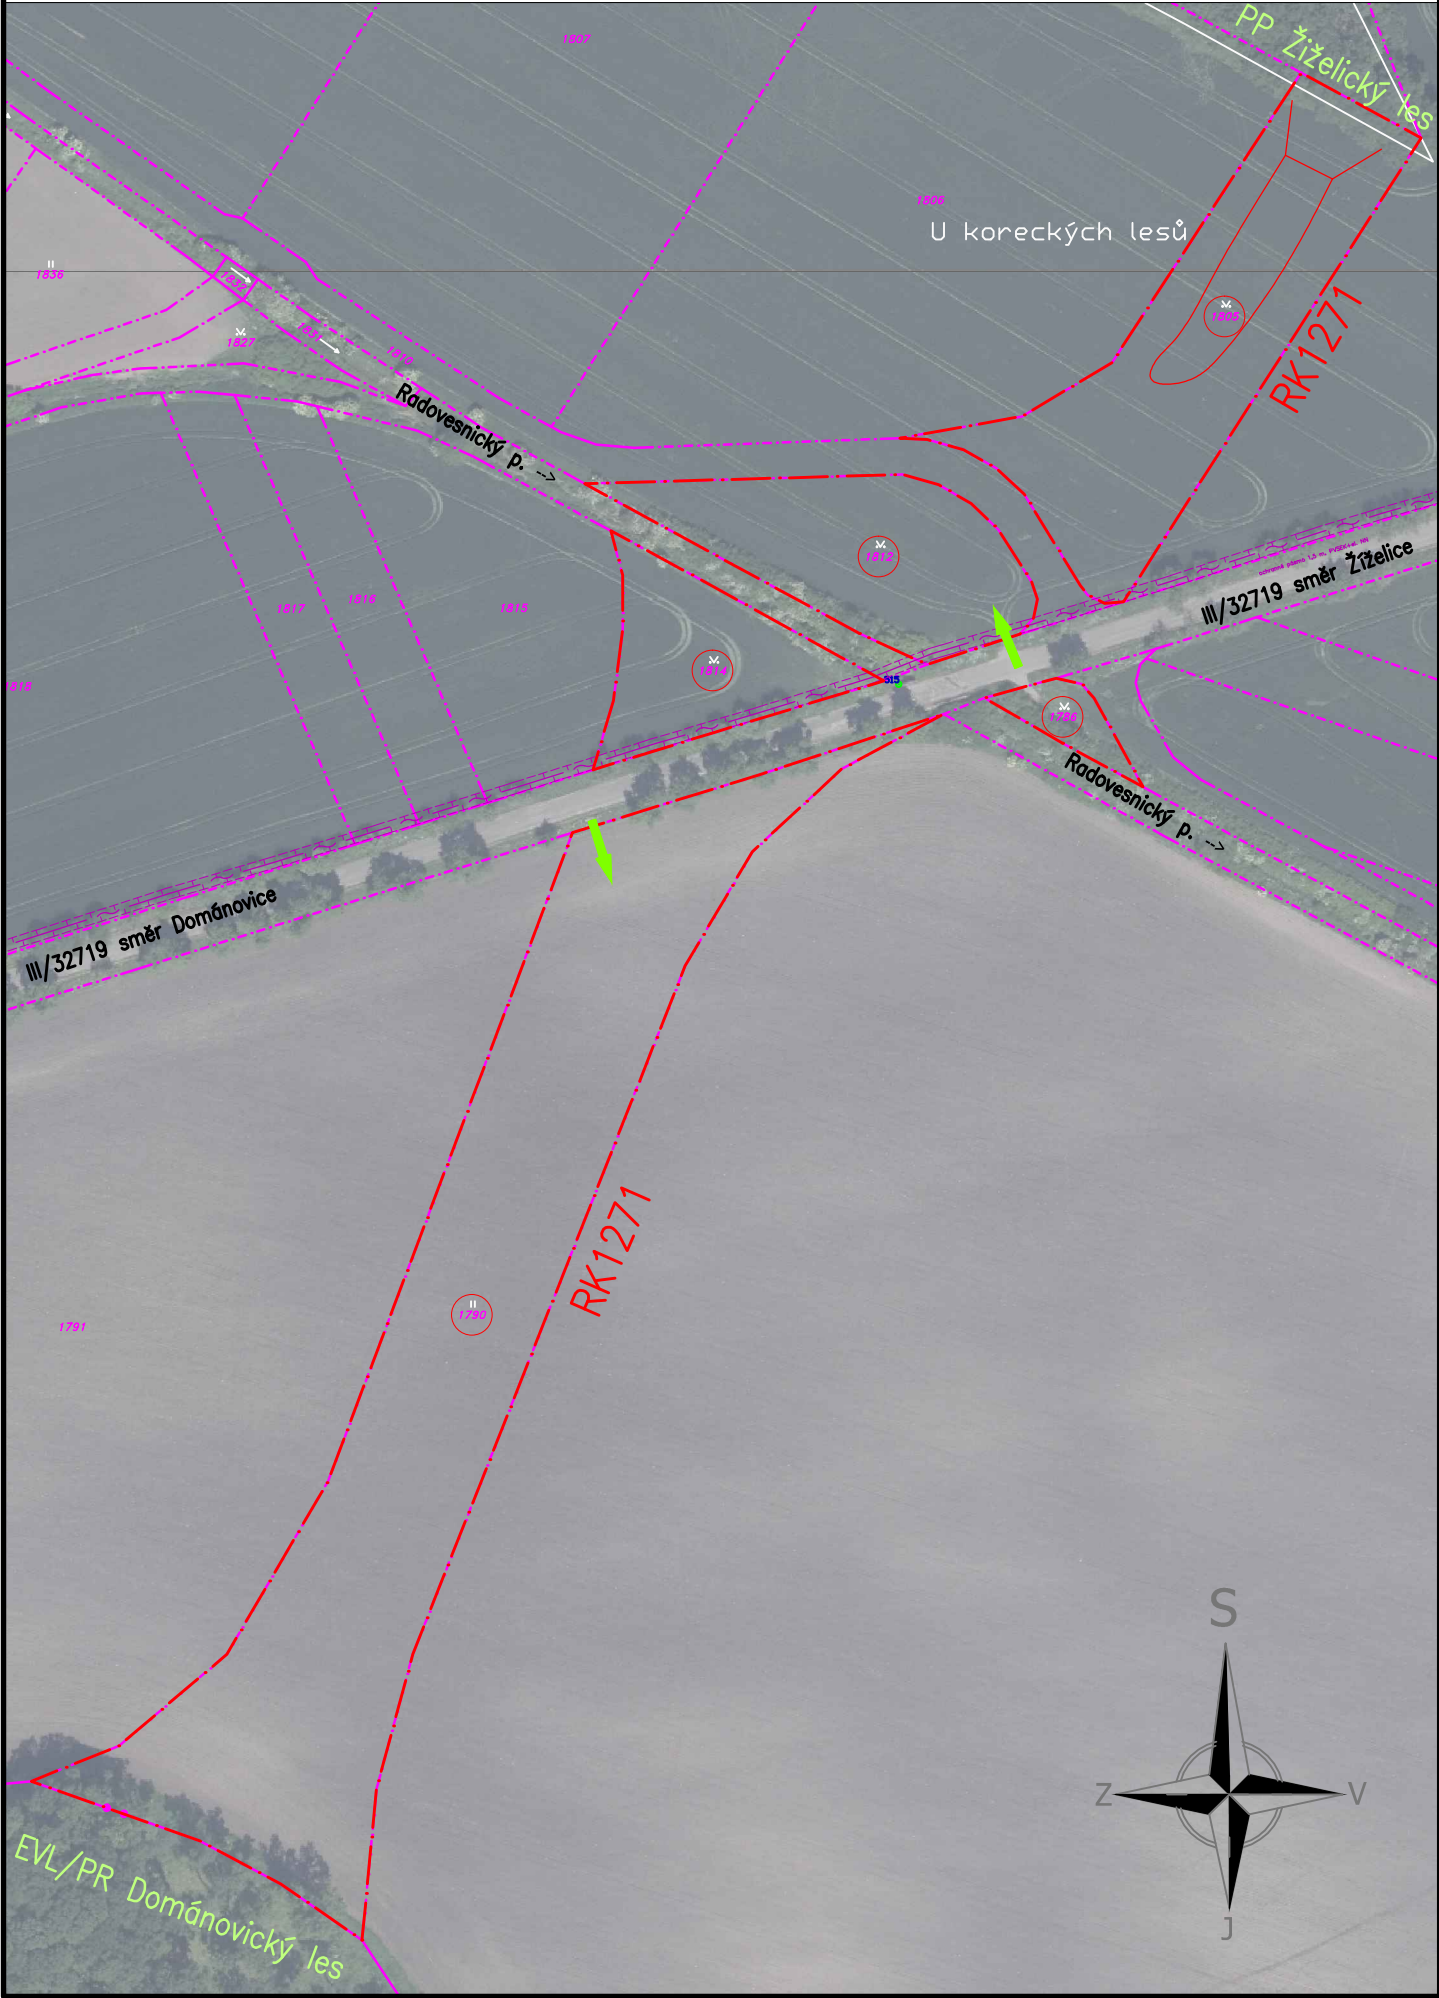

Tabulka trvalých záborů stavby

Parc. č.	výměra (m ²)	druh pozemku	číslo LV	vlastnické právo	zábor (m ²)	poznámka
k.ú. Radovesnice II [738778]						
1786	435	ostatní plocha	10001	Obec Radovesnice II, č. p. 215, 28128 Radovesnice II	435	
1790	13983	trv. travní porost	10001	Obec Radovesnice II, č. p. 215, 28128 Radovesnice II	13983	
1805	5724	ostatní plocha	10001	Obec Radovesnice II, č. p. 215, 28128 Radovesnice II	5724	
1812	3285	ostatní plocha	10001	Obec Radovesnice II, č. p. 215, 28128 Radovesnice II	3285	
1814	2168	ostatní plocha	10001	Obec Radovesnice II, č. p. 215, 28128 Radovesnice II	2168	
CELK. k.ú.	25595				25595	
CELKEM	25595				25595	

Kreslil	Vypracoval	Zodp.projekt.	 Čechovo náb.1790, 530 03, Pardubice	
Kraj: Středočeský		Obec: Radovesnice II		
Zadavatel: Státní pozemkový úřad, Pobočka Kolín, Karlovo náměstí 45, 28002			Stupeň:	DPS
Akce: Realizace RK1271 v k.ú. Radovesnice II			Datum:	1/2022
			Formát:	2A4
Obsah: Přehledná situace			Zak.číslo:	
			Měřítko 1 : 2000 1 : 10000	Č. přílohy C.1