



PŮDORYS

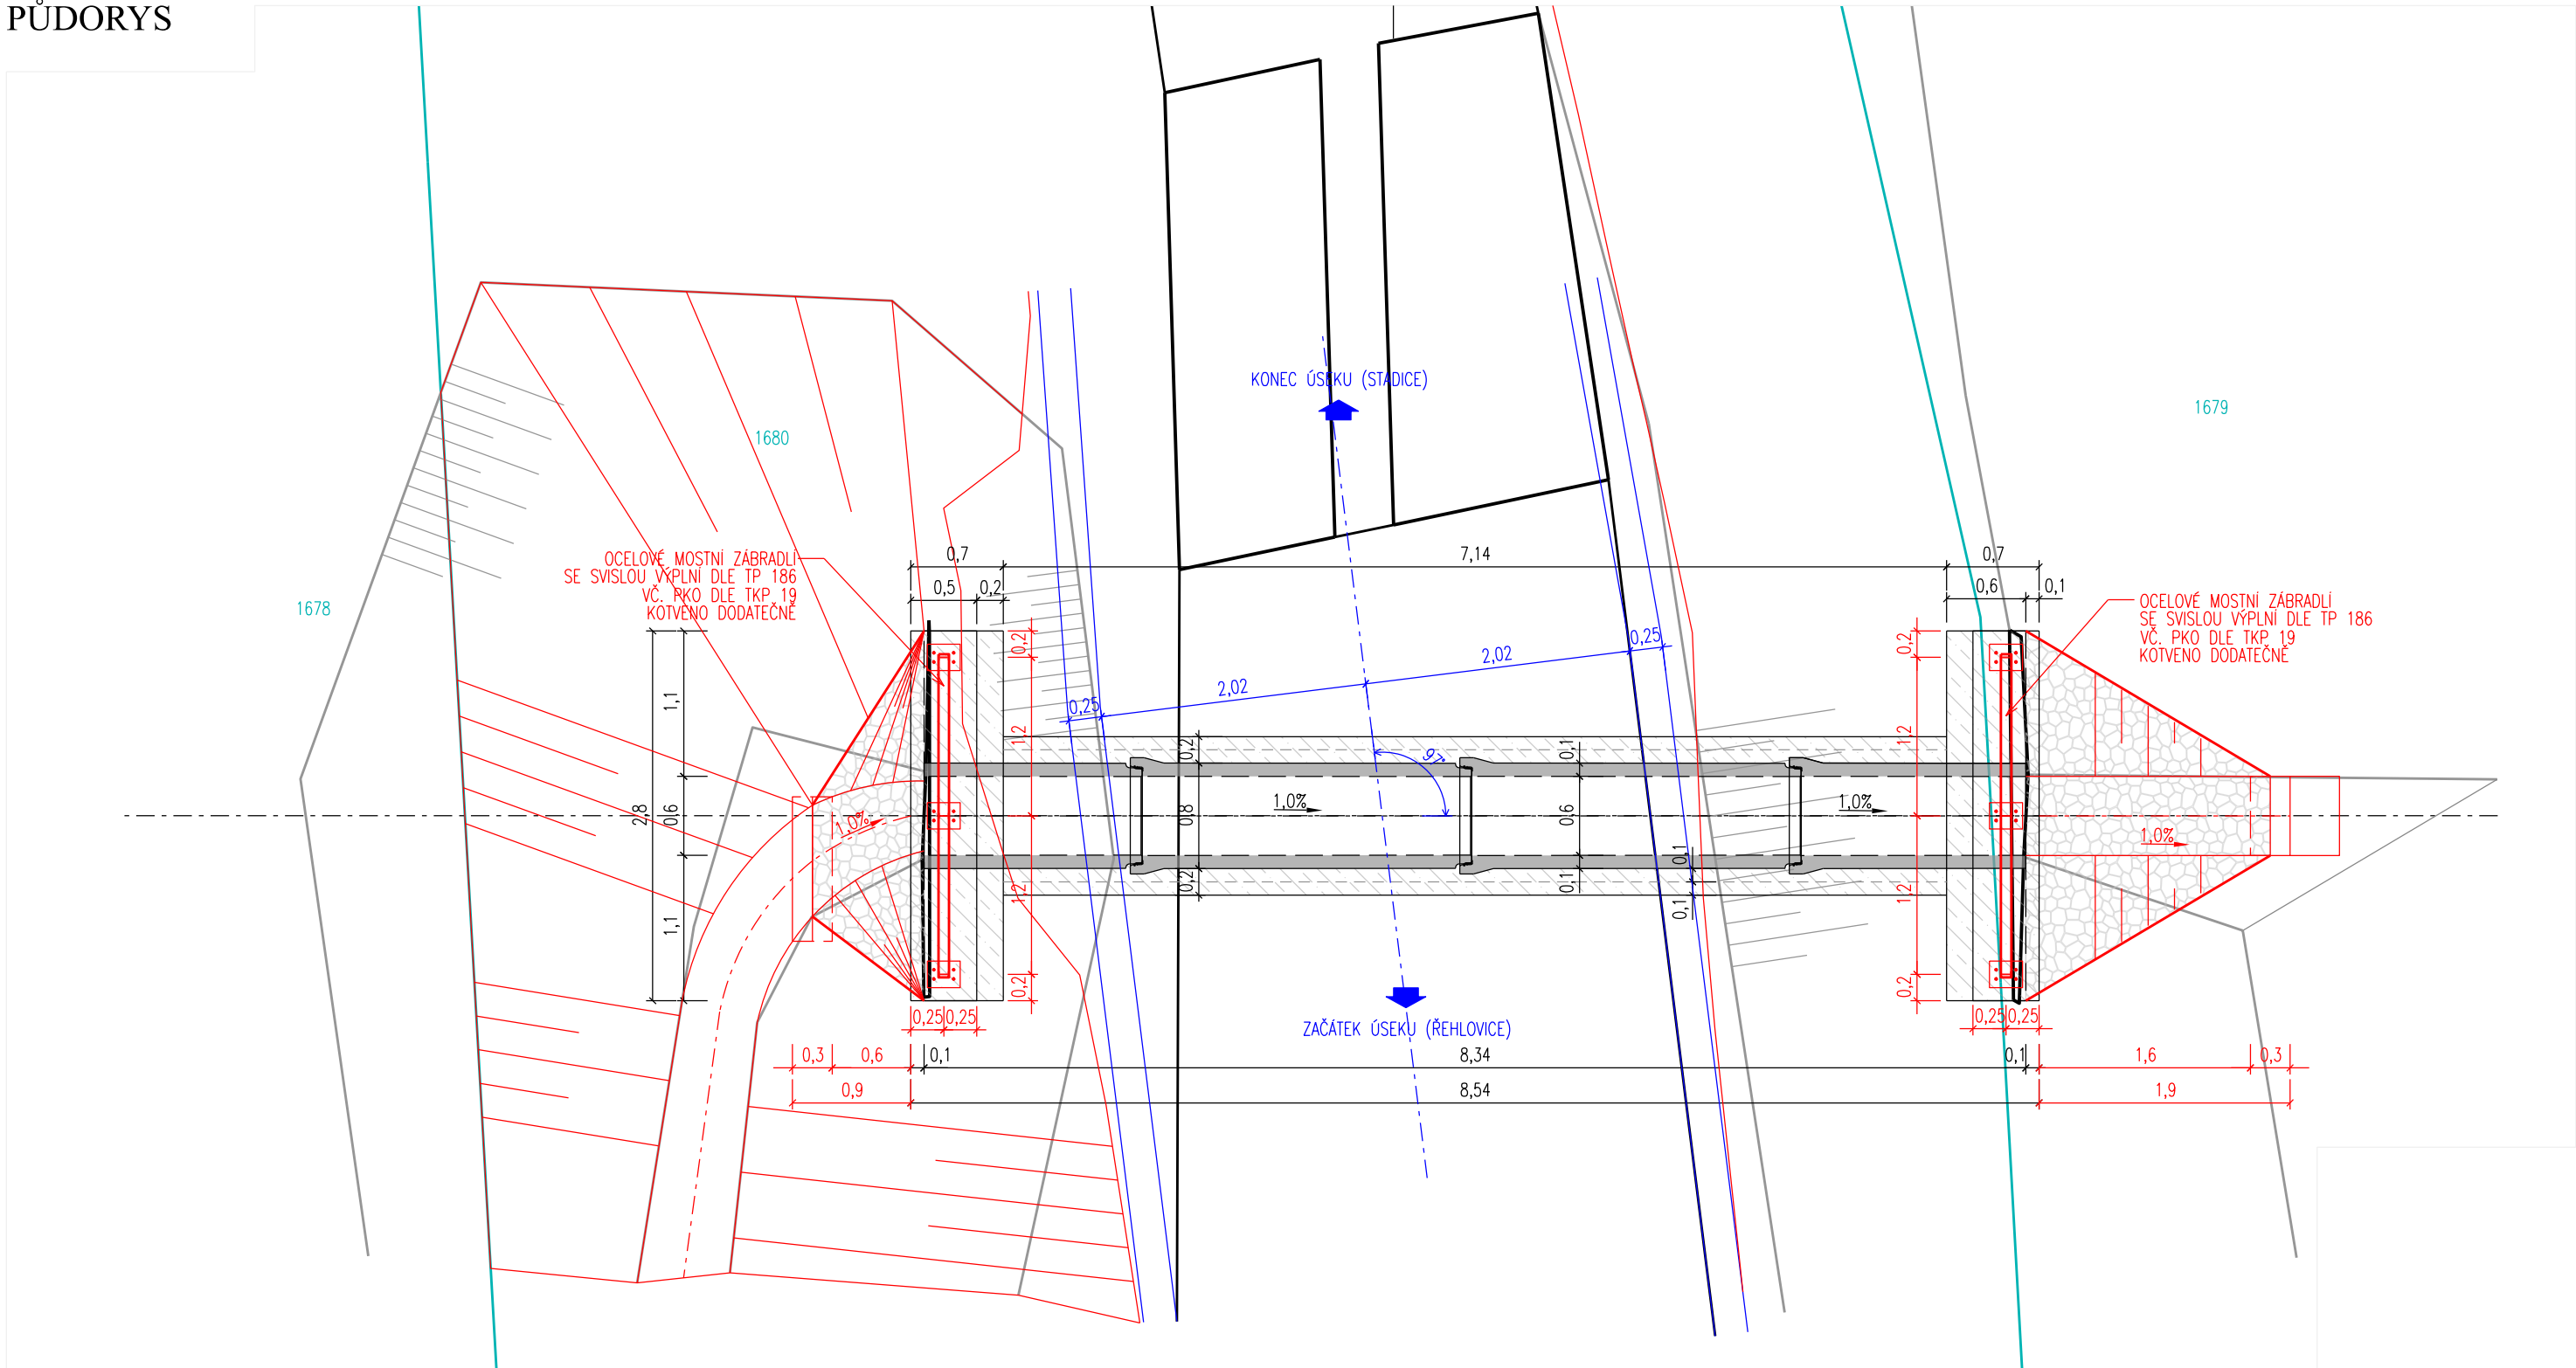

PODÉLNÝ ŘEZ

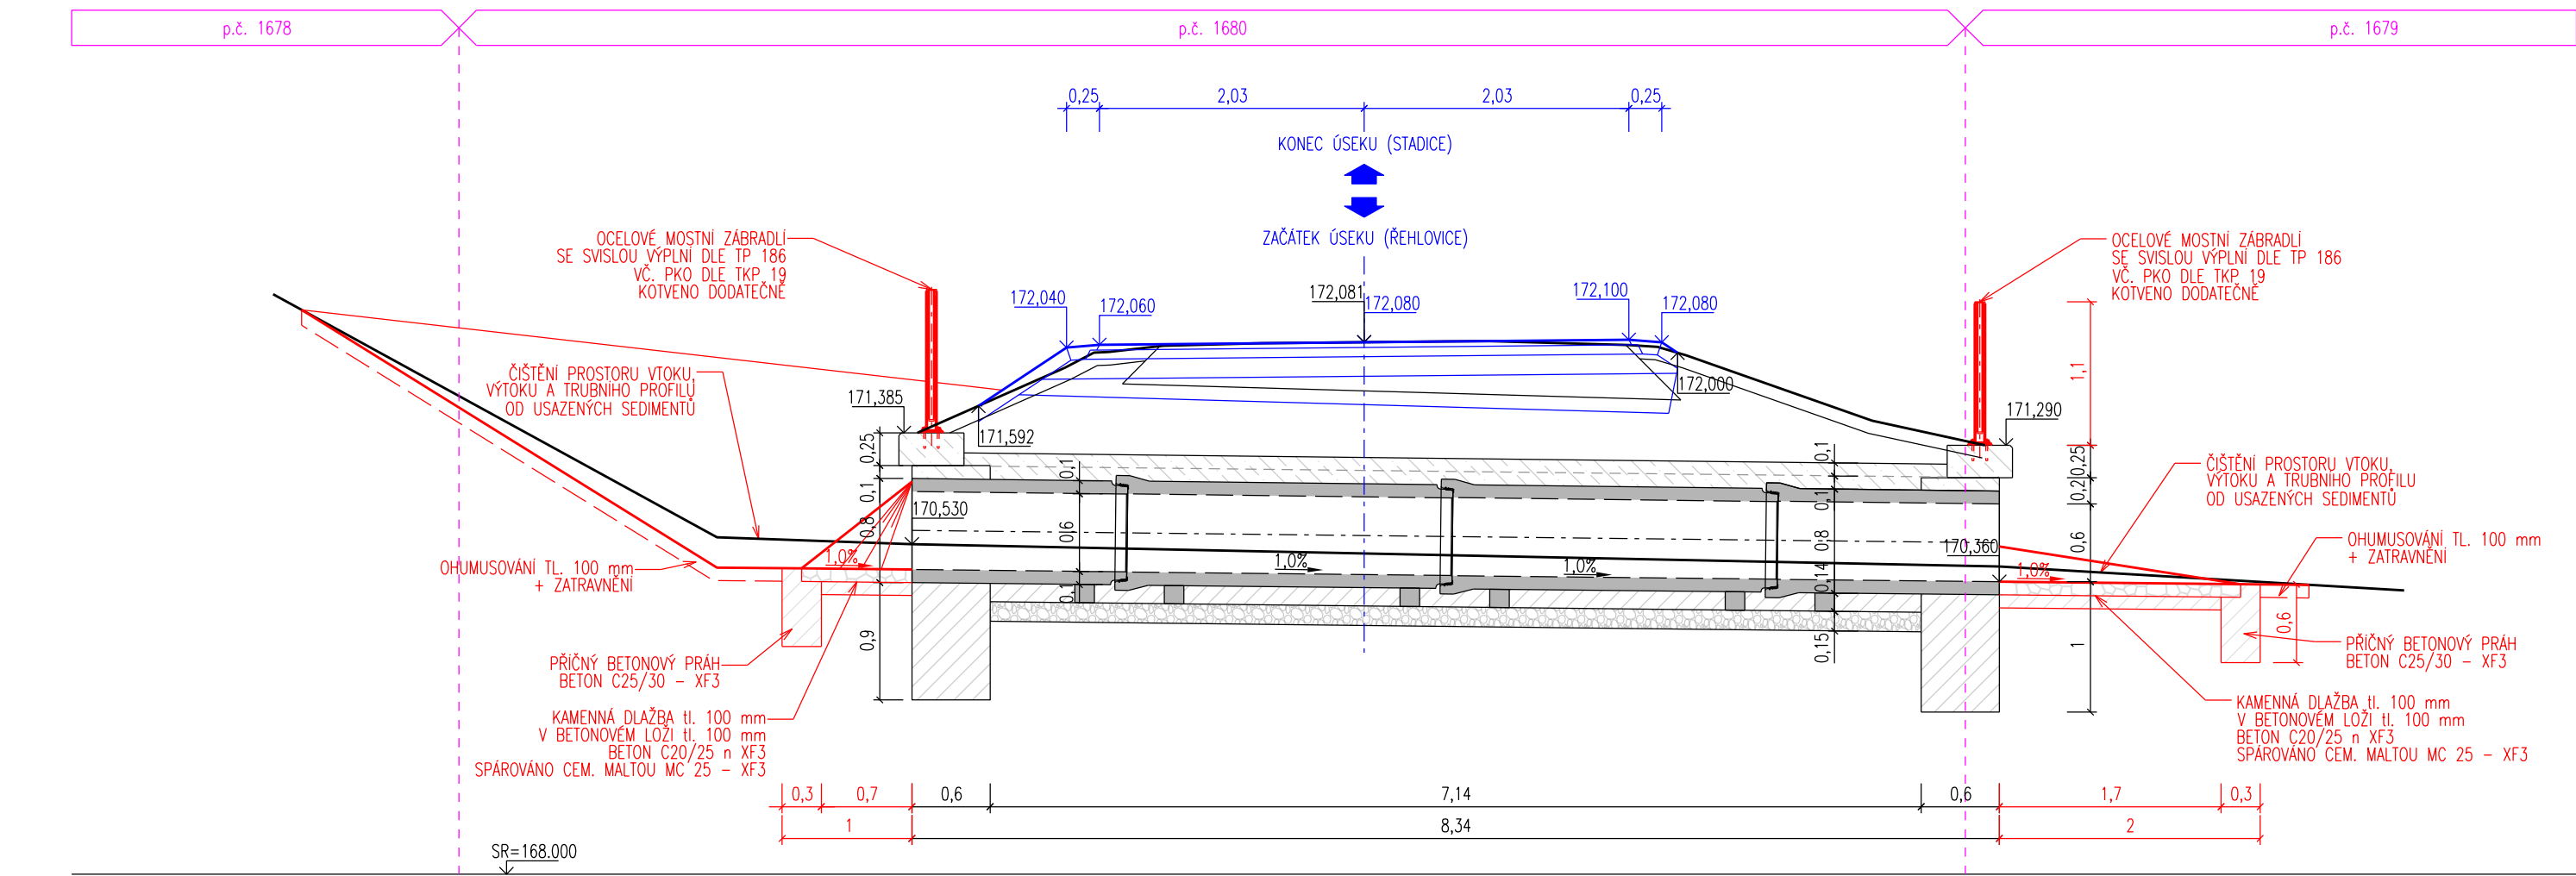

- LEGENDA:**
- KONSTRUKCE – NOVÝ STAV
  - KONSTRUKCE – STÁVAJÍCÍ STAV
  - TERÉN
  - VÝZTUŽ
- LEGENDA POLOHOUPIS:**
- KOMUNIKACE HRANY
  - KOMUNIKACE OSA
  - TERÉN
  - KN – HRANICE PARCEL

AZ CONSULT, spol. s r. o.

Číslo zakázky... 21/033

Výrobek uvolněn k použití

Datum... IX/2021

VÝŠKOVÝ SYSTÉM: Bpv  
SOUŘADNICOVÝ SYSTÉM: JTSK



Odpov. proj.: Bc. M. Sedlecká		<b>A ZCONSULT®</b> spol. s r. o. Klíšská 12, 400 01 Ústí nad Labem Tel.: 475 240 888 Tel/fax.: 475 240 864 E-mail: azconsult@azconsult.cz ČSN EN ISO 9001		
Výpracoval: Ivan Doležal, DiS.				
Kontroloval: Bc. M. Sedlecká				
Kraj: Ústecký	Místo: Řehlovice			
Objednatel: Česká republika - Státní pozemkový úřad				
Akce: <b>Realizace PSZ Radejčín, Habrovany u Řehlovice, Řehlovice, Stadice</b>			Zn. souboru: ...	
Objekt: SO 153 - Propustky na p.p.č. 1680 v k.ú. Řehlovice (C12)			Stupeň: DUSP/PDPS	Formát: 6x A4
Výkres: Výkres propustku v km 0,004			Č. zak.: 21/033	Č. paré :
			Datum: IX/2021	
			Měřítko: 1:50	Č. přílohy: D.1.3.2.2
DOKUMENTACI LZE UŽÍVAT POUZE VE SMYSLU PŘÍSLUŠNÉ SMLOUVY O DÍLO. KOPÍROVÁNÍ A ROZŠÍŘOVÁNÍ POUZE PO PŘEDCHOZÍM SOUHLASU AZ CONSULT spol. s r.o.				