


KATASTRÁLNÍ SITUACE STAVBY I 1:1000  
C7 k.ú. Praskolesy u Mrákotína

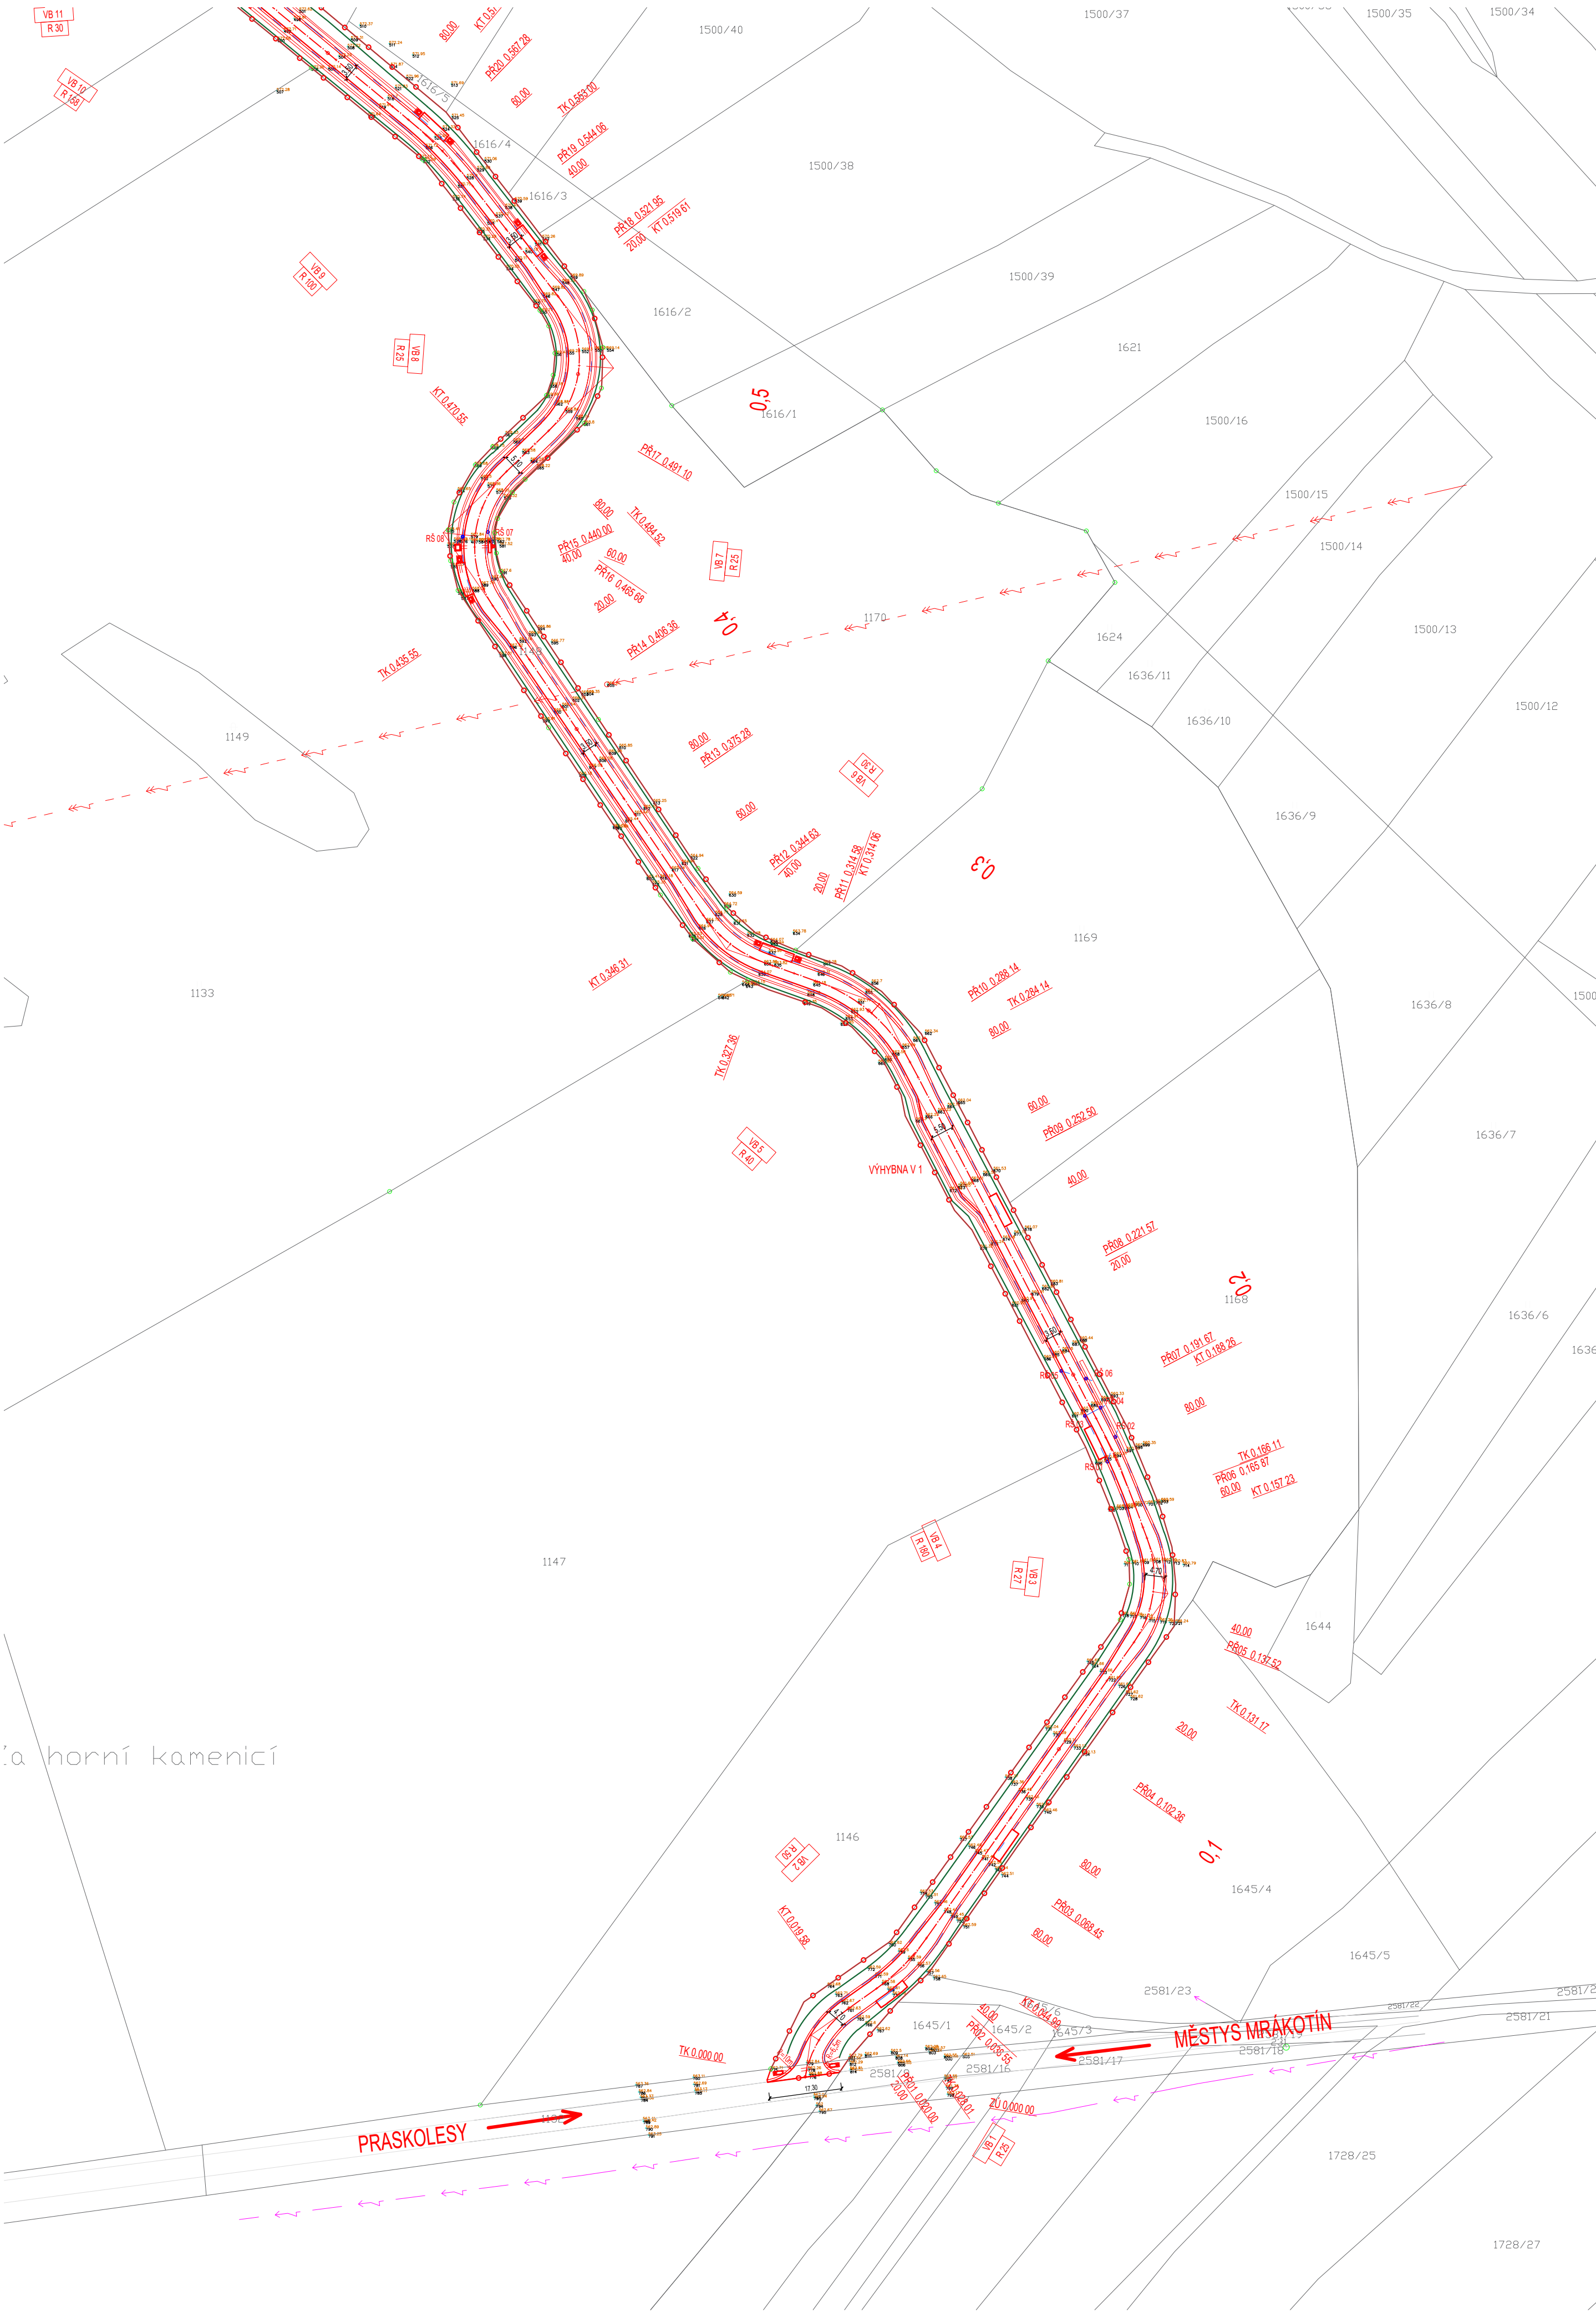

| SEZNAM DOTČENÝCH POZEMKŮ A STAVEB |                        |          |                |                                            |
|-----------------------------------|------------------------|----------|----------------|--------------------------------------------|
| Č.P.                              | KATASTR                | VÝMĚRA   | DRUH POZE      | VLASTNÍK                                   |
| 1148                              | Praskolesy u Mrákotína | 13348 m2 | ostatní plocha | Městys Mrákotín, č.p. 49, 588 54 Mrákotín  |
| 1132                              | Praskolesy u Mrákotína | 1823 m2  | ostatní plocha | Koranda Karel, Slavičкова 205, 588 56 Telč |


LEGENDA STÁVAJÍCÍCH INŽENÝRSKÝCH SÍTÍ

- CETIN
- PODZEMNÍ KABELOVÉ VEDENÍ
- eg.d
- NADZEMNÍ VEDENÍ VN

LEGENDA :

- HRANA KOMUNIKACE
- STÁVAJÍCÍ KOMUNIKACE VE SPRÁVĚ SUS VYSOČINA
- OBVOD STAVENIŠTĚ – POZEMKY PRO REALIZACI STAVBY
- LINIOVÉ ODVODNĚNÉ KOMUNIKACE
- ODVODNĚNÍ KOMUNIKACE DRENÁŽI DN 100 mm

PŘÍSTUP NA STAVENIŠTĚ JE ZE STÁVAJÍCÍ DVOUPRUHOVÉ KOMUNIKACE III. TŘÍDY  
III/40616 MEZI MĚSTYSEM MRÁKOTÍN A OBCÍ PRASKOLESY

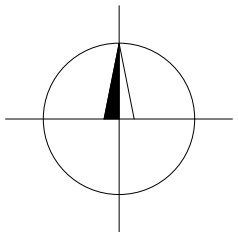

|                                                                                          |  |                                                                    |  |                                                                             |                     |
|------------------------------------------------------------------------------------------|--|--------------------------------------------------------------------|--|-----------------------------------------------------------------------------|---------------------|
| Výpracoval<br>TOMEK Ivan                                                                 |  | Ake                                                                |  | Investor                                                                    |                     |
| Přezkoumal<br>Ing. Arch. KOSÍKOVÁ Martina                                                |  | POLNÍ CESTA C7 A IP 277 A IP 278<br>K.Ú. PRASKOLESY U MRÁKOTÍNA    |  | STÁTNÍ POZEMKOVÝ ÚŘAD<br>POBOČKA JIHLAVA<br>FRITZOVA 4260/4, 586 01 JIHLAVA |                     |
| Schválil<br>TOMEK Ivan                                                                   |  |                                                                    |  |                                                                             |                     |
| <br>Hemy 914<br>757 01 Valašské Meziříčí<br>ICO:64088545<br>360dc@360dc.cz, www.360dc.cz |  | Druh dokumentace<br>C. SITUAČNÍ VÝKRESY                            |  | Status dokumentace<br>DSP - DPS                                             |                     |
|                                                                                          |  | Název dokumentu<br>KATASTRÁLNÍ SITUAČNÍ VÝKRES I<br>Měřítko 1:1000 |  | Číslo zakázky<br>0221                                                       | Číslo dokumentace   |
|                                                                                          |  |                                                                    |  | Kód dokumentace<br>2021-0221                                                |                     |
|                                                                                          |  |                                                                    |  | Index<br>07/2021                                                            | Č. výkresu<br>C.2.1 |