


SITUACE STAVBY I 1:1000  
C7 k.ú. Praskolesy u Mrákotína

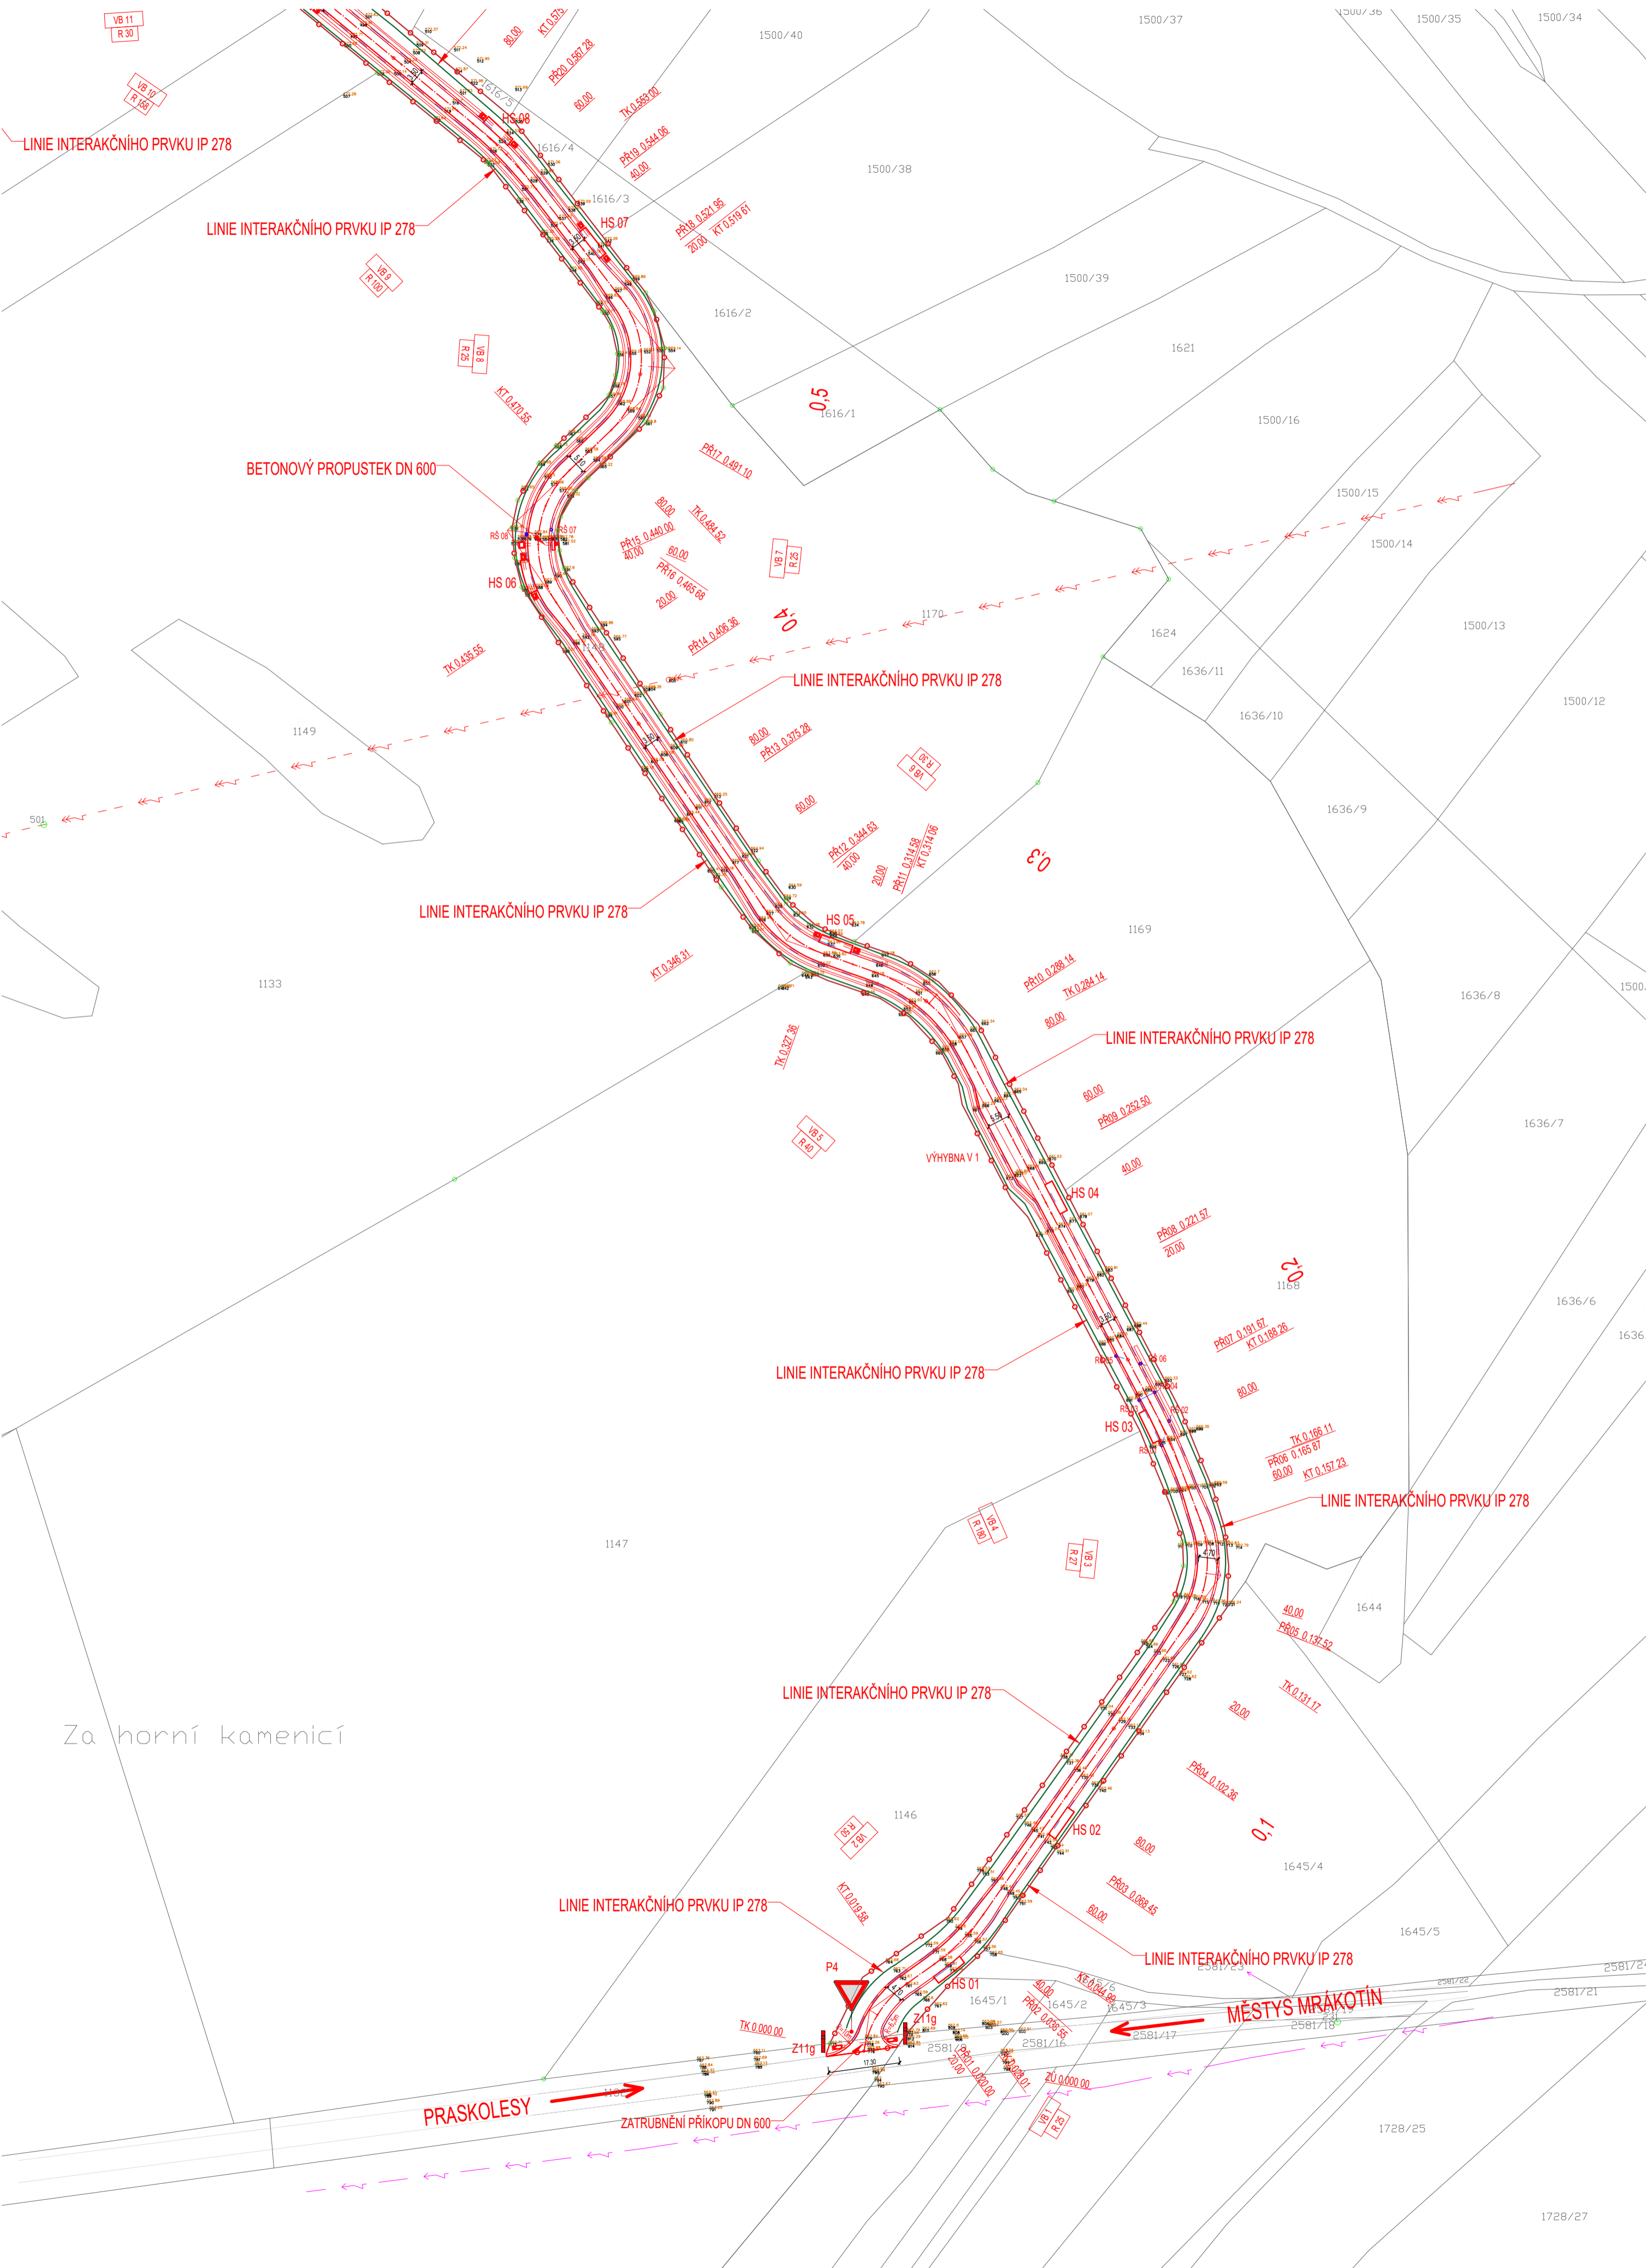


LEGENDA STÁVAJÍCÍCH INŽENÝRSKÝCH SÍTÍ


- CETIN
- PODZEMNÍ KABELOVÉ VEDENÍ
- eg.d
- NÁDZEMNÍ VEDENÍ VN

LEGENDA :

- HRANA KOMUNIKACE
- STÁVAJÍCÍ KOMUNIKACE VE SPRÁVĚ SUS VYSOČINA
- OBVOD STAVENIŠTĚ – POZEMKY PRO REALIZACI STAVBY
- LINIOVÉ ODVODNĚNÉ KOMUNIKACE
- ODVODNĚNÍ KOMUNIKACE DRENÁŽI DN 100 mm

PŘÍSTUP NA STAVENIŠTĚ JE ZE STÁVAJÍCÍ DVOUPRUHOVÉ KOMUNIKACE III. TŘÍDY III/40616 MEZI MĚSTYSEM MRÁKOTÍN A OBCÍ PRASKOLESY  
MÍSTO PRO ZAŘÍZENÍ STAVENIŠTĚ A PŘÍPADNÉ MEZIDEPONIE STAVEBNÍHO MATERIÁLU BUDE URČENO NA POZEMCÍCH STAVBY PO DOHODĚ S MAJITELEM POZEMKU

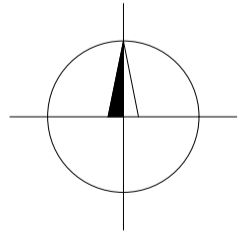

KOPÍROVÁNÍ A VÝKOPISNÉ ZMĚŘENÍ, UMÍSTĚNÍ KATASTRU NEMOVITOSTÍ MAJÍ POUŽÍVAT INFORMATIVNÍ CHARAKTER. ZAKRESLENÉ INŽENÝRSKÉ SÍTE MAJÍ POZE INFORMATIVNÍ CHARAKTER. PŘED ZAHÁJENÍM STAVEBNÍCH PRACÍ JE NUTNO NECHAT SÍŤ VYTVOŘIT ODBORNĚ ZPŮSOBOULŮ OSOUBŮ. INFORMACE NA TOMTO VÝKRESĚ JSOU CHRÁNĚNY AUTORSKÝM ZÁKONEM A JEJICH DALŠÍ POUŽITÍ, ZMĚNY ČI ÚPRAVY JSOU BEZ PŘEDCHOZÍHO VYROVNÁNÍ AUTORSKÝCH PRÁV TRESTNĚ TÍŽENY.				
Výpracoval	TOMEK Ivan	Akte	Investor	
Přezkoumal	Ing. Arch. KOŠÍKOVÁ Martina	POLNÍ CESTA C7 A IP 277 A IP 278 K.Ú. PRASKOLESY U MRÁKOTÍNA	STÁTNÍ POZEMKOVÝ ÚŘAD POBOČKA JIHLAVA FRITZOVA 4260/4, 586 01 JIHLAVA	
Schválil	TOMEK Ivan			
 Hemy 914 757 01 Valašské Meziříčí IČO:64088545 360dc@360dc.cz, www.360dc.cz	Druh dokumentace		Status dokumentace	
	B. ZÁSADY ORGANIZACE VÝSTAVBY		DSP - DPS	
	Název dokumentu		Číslo zakázky	Číslo dokumentace
	SITUACE STAVBY I  Měřítko 1:1000		0221	
			Kód dokumentace	
		2021-0221		
		Index	Datum vydání	Č. výkresu
			07/2021	B.8.2.b.1