


KATASTRÁLNÍ SITUACE STAVBY I 1:1000

C7 K.Ú. Praskolesy u Mrákotína

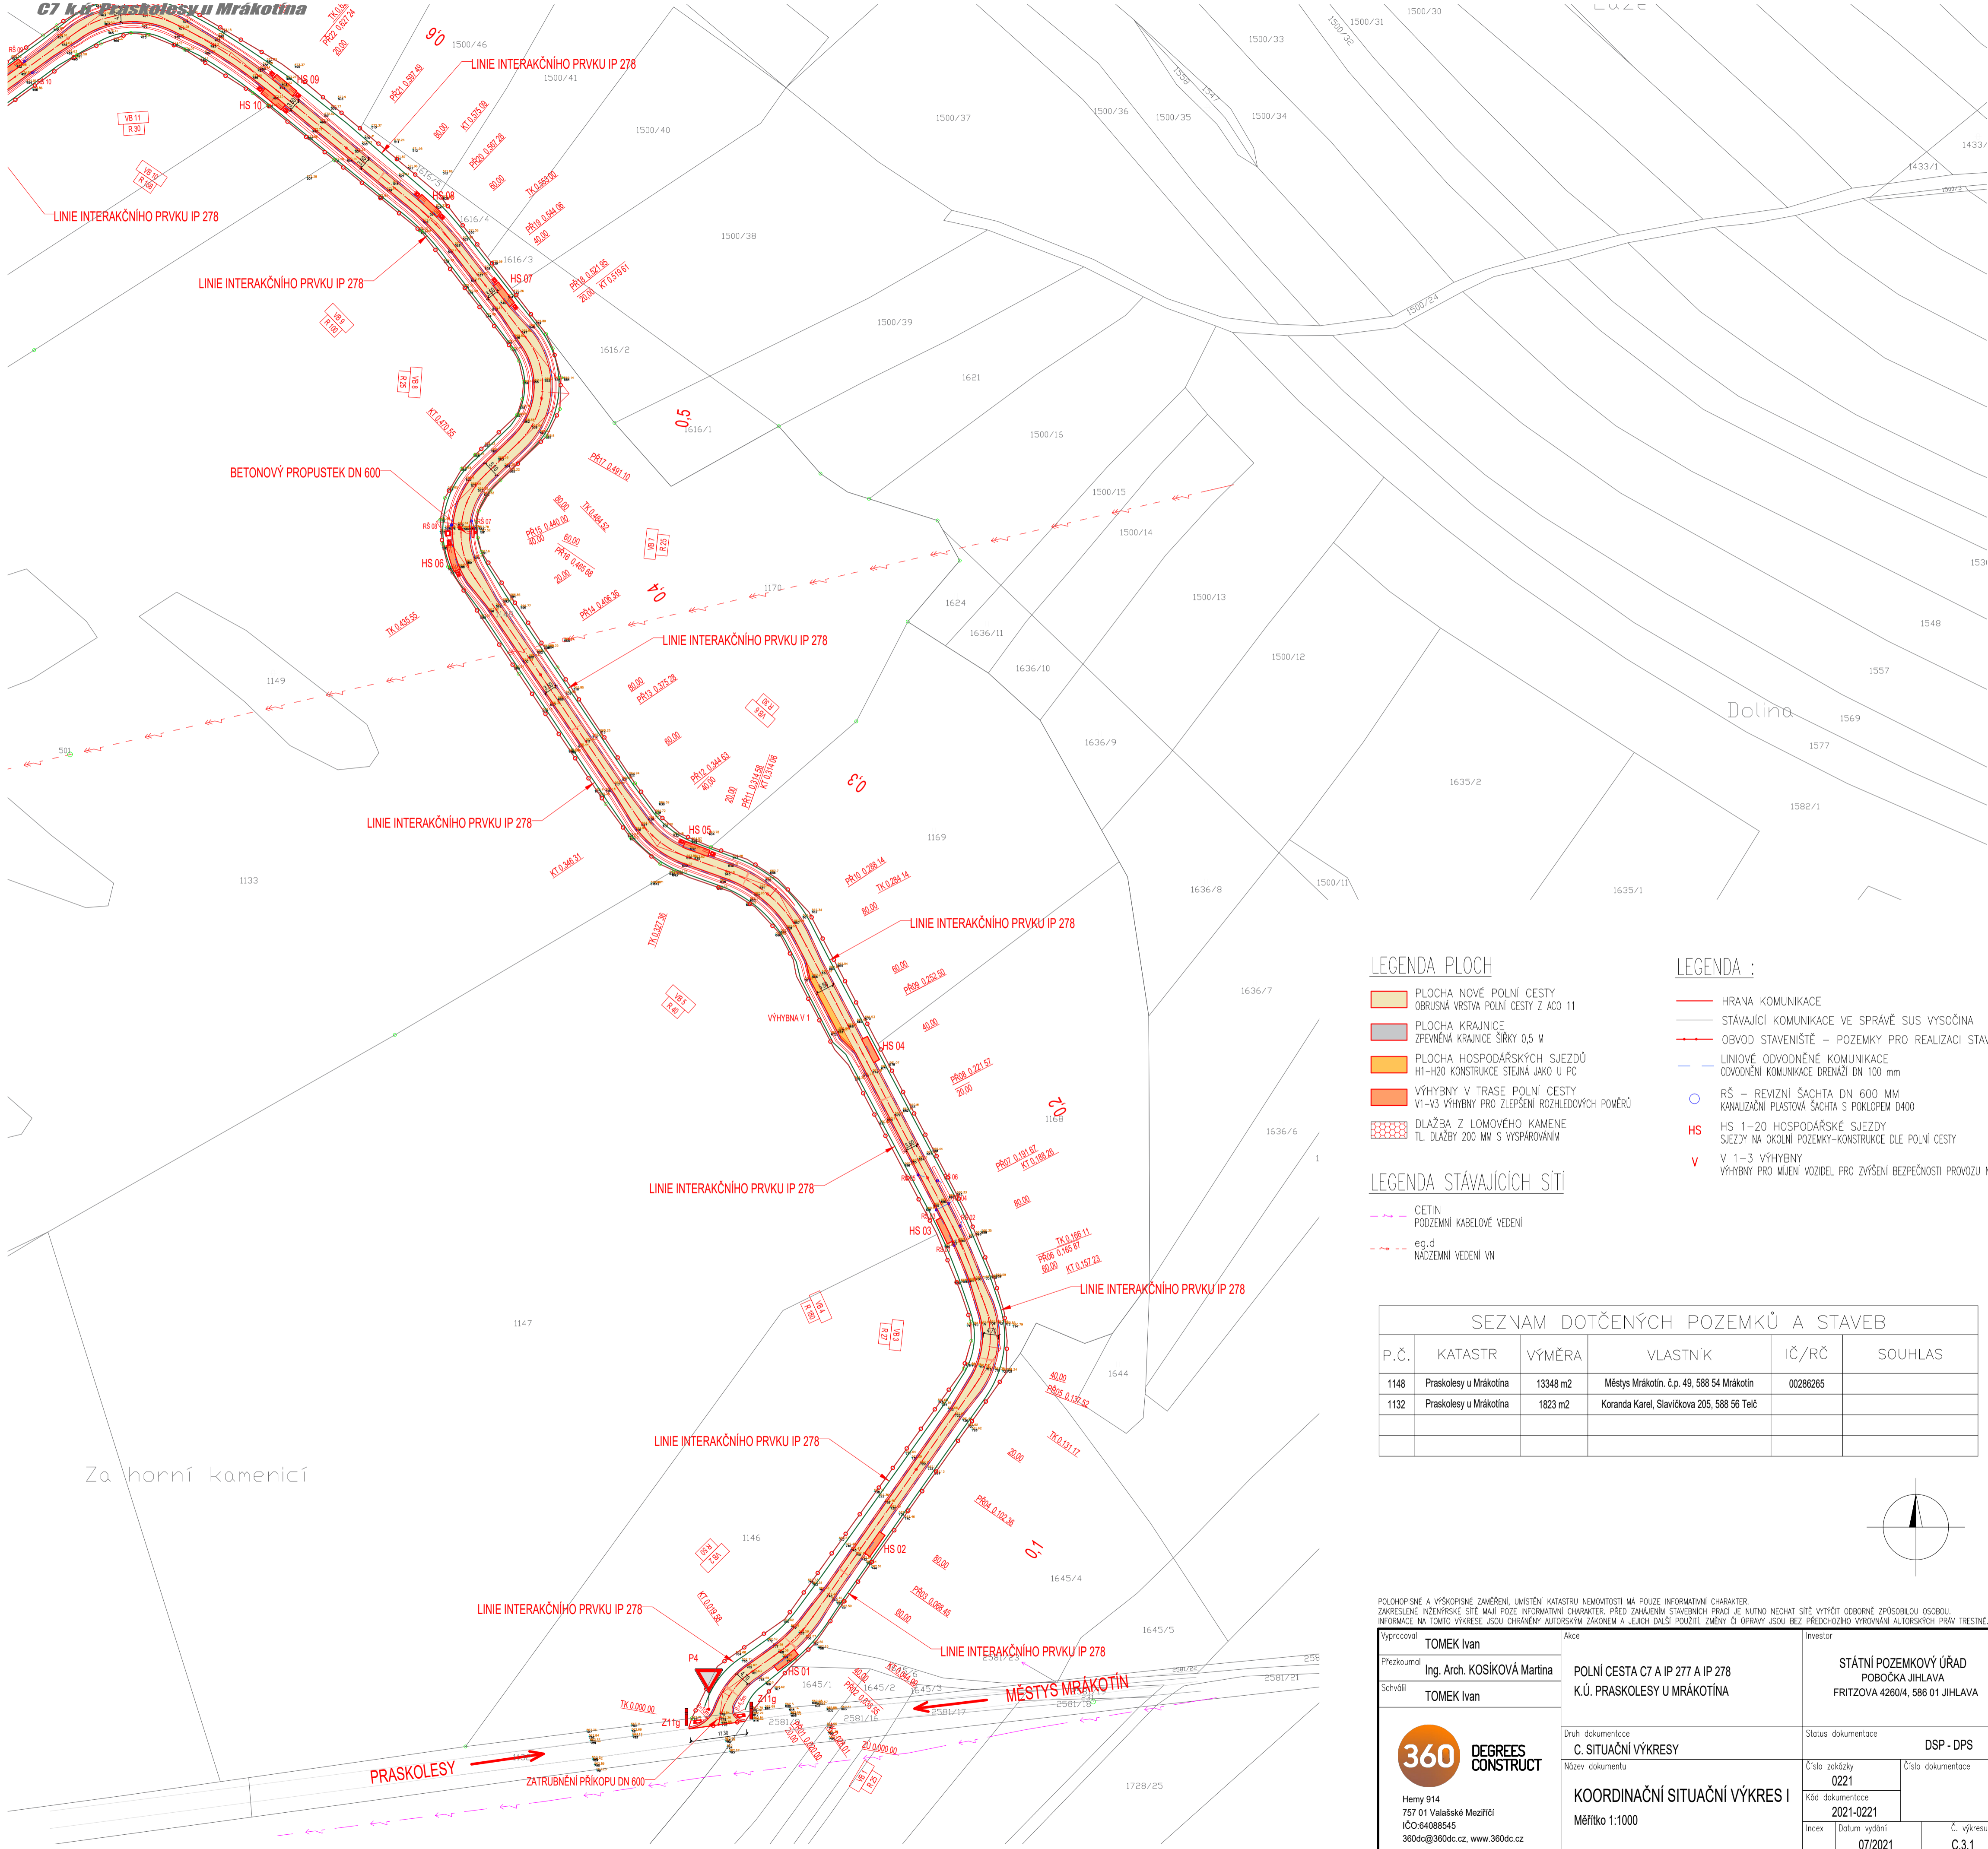

LEGENDA PLOCH

- PLOCHA NOVÉ POLNÍ CESTY
- OBRUSNÁ VRSTVA POLNÍ CESTY Z ACO 11
- PLOCHA KRAJNICE
- ZPEVNĚNÁ KRAJNICE ŠÍŘKY 0,5 M
- PLOCHA HOSPODÁŘSKÝCH SJEZDŮ
- H1-H20 KONSTRUKCE STEJNÁ JAKO U PC
- VÝHYBNY V TRASE POLNÍ CESTY
- V1-V3 VÝHYBNY PRO ZLEPŠENÍ ROZHLÉDOVÝCH POMĚRŮ
- DLAŽBA Z LOMOVÉHO KAMENE
- TL. DLAŽBY 200 MM S VYSPAROVANÍM

LEGENDA STÁVAJÍCÍCH SÍTÍ


- CETIN
- PODZEMNÍ KABELOVÉ VEDENÍ
- eg.d
- NADZEMNÍ VEDENÍ VN

LEGENDA :

- HRANA KOMUNIKACE
- STÁVAJÍCÍ KOMUNIKACE VE SPRÁVĚ SUS VYSOČINA
- OBVOD STAVENIŠTĚ – POZEMKY PRO REALIZACI STAVBY
- LINIOVÉ ODVODNĚNÉ KOMUNIKACE
- ODVODNĚNÍ KOMUNIKACE DRENÁŽI DN 100 mm
- RŠ – REVIZNÍ ŠACHTA DN 600 MM
- KANALIZAČNÍ PLASTOVÁ ŠACHTA S POKLOPEM D400
- HS HS 1–20 HOSPODÁŘSKÉ SJEZDY
- SJEZDY NA OKOLNÍ POZEMKY–KONSTRUKCE DLE POLNÍ CESTY
- V V 1–3 VÝHYBNY
- VÝHYBNY PRO MĚNÍ VOZIDEL PRO ZVÝŠENÍ BEZPEČNOSTI PROVOZU NA PC

SEZNAM DOTČENÝCH POZEMKŮ A STAVEB

P.Č.	KATASTR	VÝMĚRA	VLASTNÍK	IČ/RČ	SOUHLAS
1148	Praskolesy u Mrákotína	13348 m2	Městys Mrákotín, č.p. 49, 588 54 Mrákotín	00286265	
1132	Praskolesy u Mrákotína	1823 m2	Koranda Karel, Slavíčkova 205, 588 56 Telč		

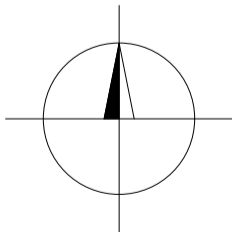

POLHOPIŠNÉ A VÝŠKOPISNÉ ZAMĚŘENÍ, UMÍSTĚNÍ KATASTRU NEMOVITOSTÍ MÁ POUZE INFORMATIVNÍ CHARAKTER. ZAKRESLENÉ INŽENÝRSKÉ SÍTĚ MAJÍ POZE INFORMATIVNÍ CHARAKTER. PŘED ZAHÁJENÍM STAVEBNÍCH PRACÍ JE NUTNO NECHAT SÍTĚ VYTYČIT ODOBŘENÉ ZPŮSOBLOU OSOBOU. INFORMACE NA TOMTO VÝKRESĚ JSOU CHRÁNĚNY AUTORSKÝM ZÁKONEM A JEJICH DALŠÍ POUŽITÍ, ZMĚNY CI OPRAVY JSOU BEZ PŘEDCHOZÍHO VYROVNÁNÍ AUTORSKÝCH PRÁV TRESTNĚ.

Vypracoval TOMEK Ivan	Akte POLNÍ CESTA C7 A IP 277 A IP 278 K.Ú. PRASKOLESY U MRÁKOTÍNA	Investor STÁTNÍ POZEMKOVÝ ÚŘAD POBOČKA JIHLAVA FRITZOVA 4260/4, 586 01 JIHLAVA
Přezkoumal Ing. Arch. KOŠÍKOVÁ Martina		
Schválil TOMEK Ivan		
360 DEGREES CONSTRUCT Hemý 914 757 01 Valašské Meziříčí IČO:64088545 360dc@360dc.cz, www.360dc.cz	Druh dokumentace C. SITUÁČNÍ VÝKRESY Název dokumentu KOORDINAČNÍ SITUÁČNÍ VÝKRES I Měřítko 1:1000	Status dokumentace DSP - DPS Číslo zakázky 0221 Číslo dokumentace 2021-0221 Index 07/2021 Č. výkresu C.3.1