



Výhybna


řez M 1:50

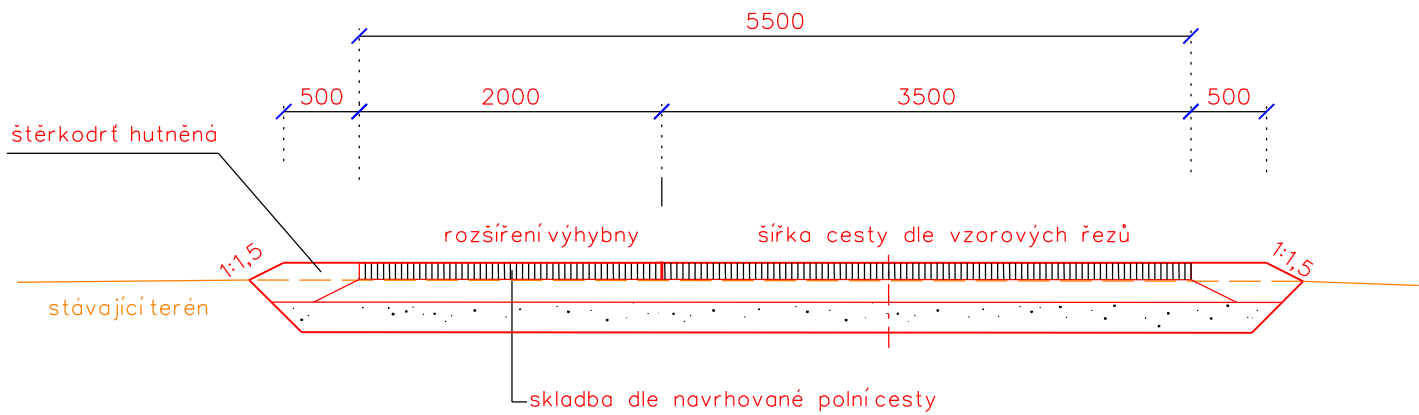

Výhybna

půdorys bez měřítka

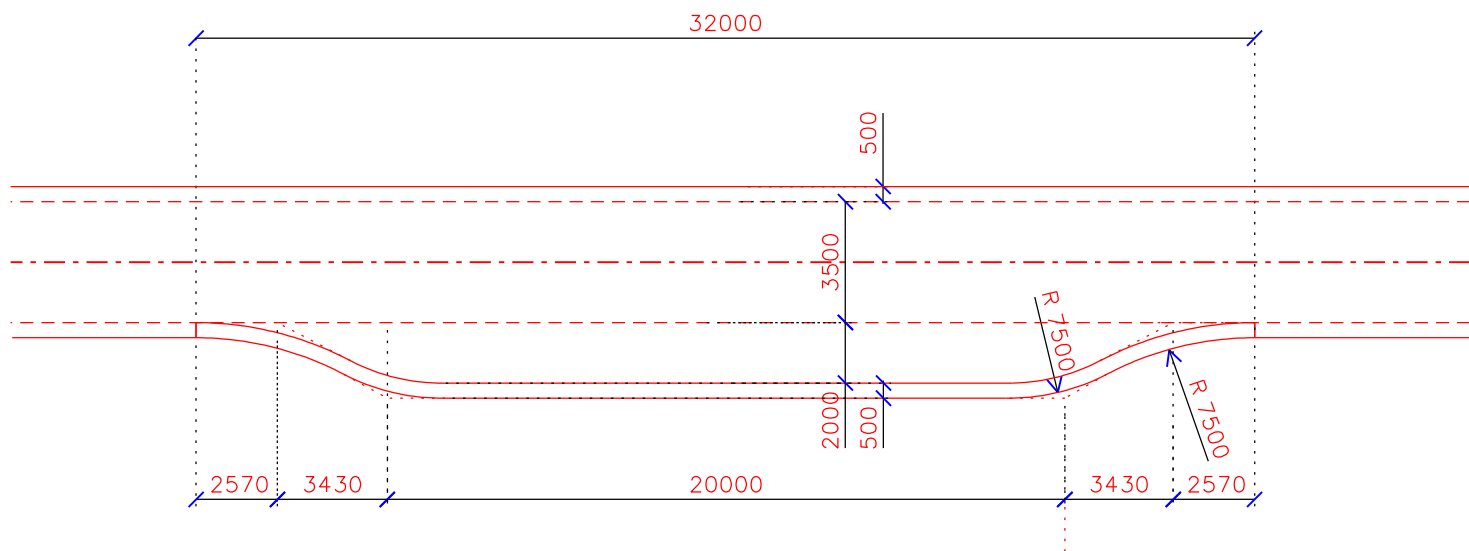

Vypracoval	Zodpov.projektant	Hl. ing. projekt	Vedoucí střediska	 <div>AGPOL s.r.o. Jungmannova 153/12 779 00 Olomouc Česká republika</div>	
Kysela	Ing. Feltl, Ph.D.	Ing. Skácel	Ing. Vaculín, Ph.D.		
Místo stavby	k.ú. Větrkovice u Vítkova		Kraj Moravskoslezský	Počet formátů	1 A4
Investor	SPÚ, Krajský pozemkový úřad pro Moravskoslezský kraj, Pobočka Opava			Datum	12. 2018
Akce - objekt	<b>Realizace souboru staveb společných zařízení k.ú. Větrkovice u Vítkova</b> <b>SO 01 - Hlavní polní cesta HPC 1</b>			Stupeň	DSP + DPS
				Zakázkové číslo	2829 / 040
				Archivní číslo	2829
Příloha	VZOROVÝ VÝKRES VÝHYBNY			Měřítko 1:50	Číslo výkresu <b>D.1.b.6</b>