



SITUACE HC6
M 1:500

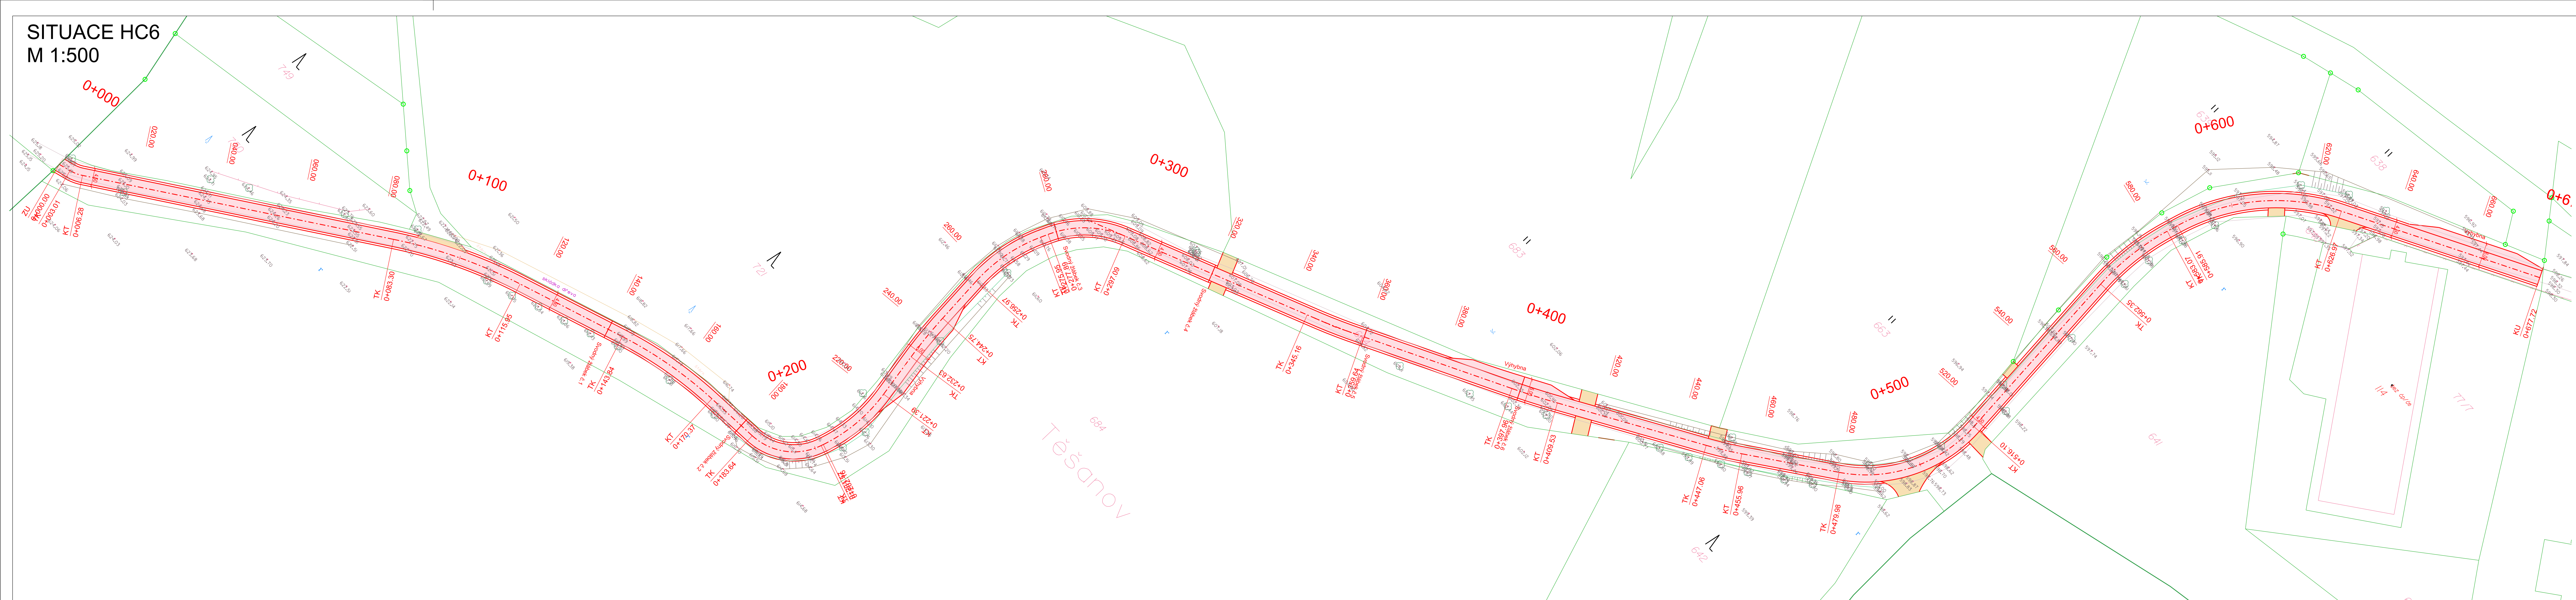

LEGENDA:

- Komunikace - asfalt
- Vjezd - asfalt
- Ohumsování a osetí
- Osa komunikace
- Hrany - nový stav
- Hrany - stávající stav
- Katastr nemovitostí - hranice
- Staničení - příčné řezy

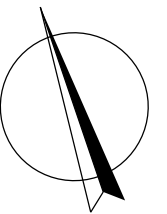

Souřadnicový systém : JTSK
Výškový systém : BpV

Akce: Stavba polních cest HC6, a HC9 a protlůzných prvků k.ú. Proseč-Obořiště		Zakázka číslo: 921/2021	
Dokumentace pro stavební povolení a realizaci		Datum: 11/2021	
D.1 SO 101 Polní cesta HC6		HIP: Ing. Martin Rambousek	
Investor: Státní pozemkový úřad, Krajský pozemkový úřad Kraj Vysočina Pobočka Pelhřimov		Projektant: Ing. Lucie Mikulášková	
Měřítko: 1:500		Výkres č. D.1.2	
SITUACE HC6			

