


SITUACE HC9a - 2. ČÁST
M 1:500
0+300

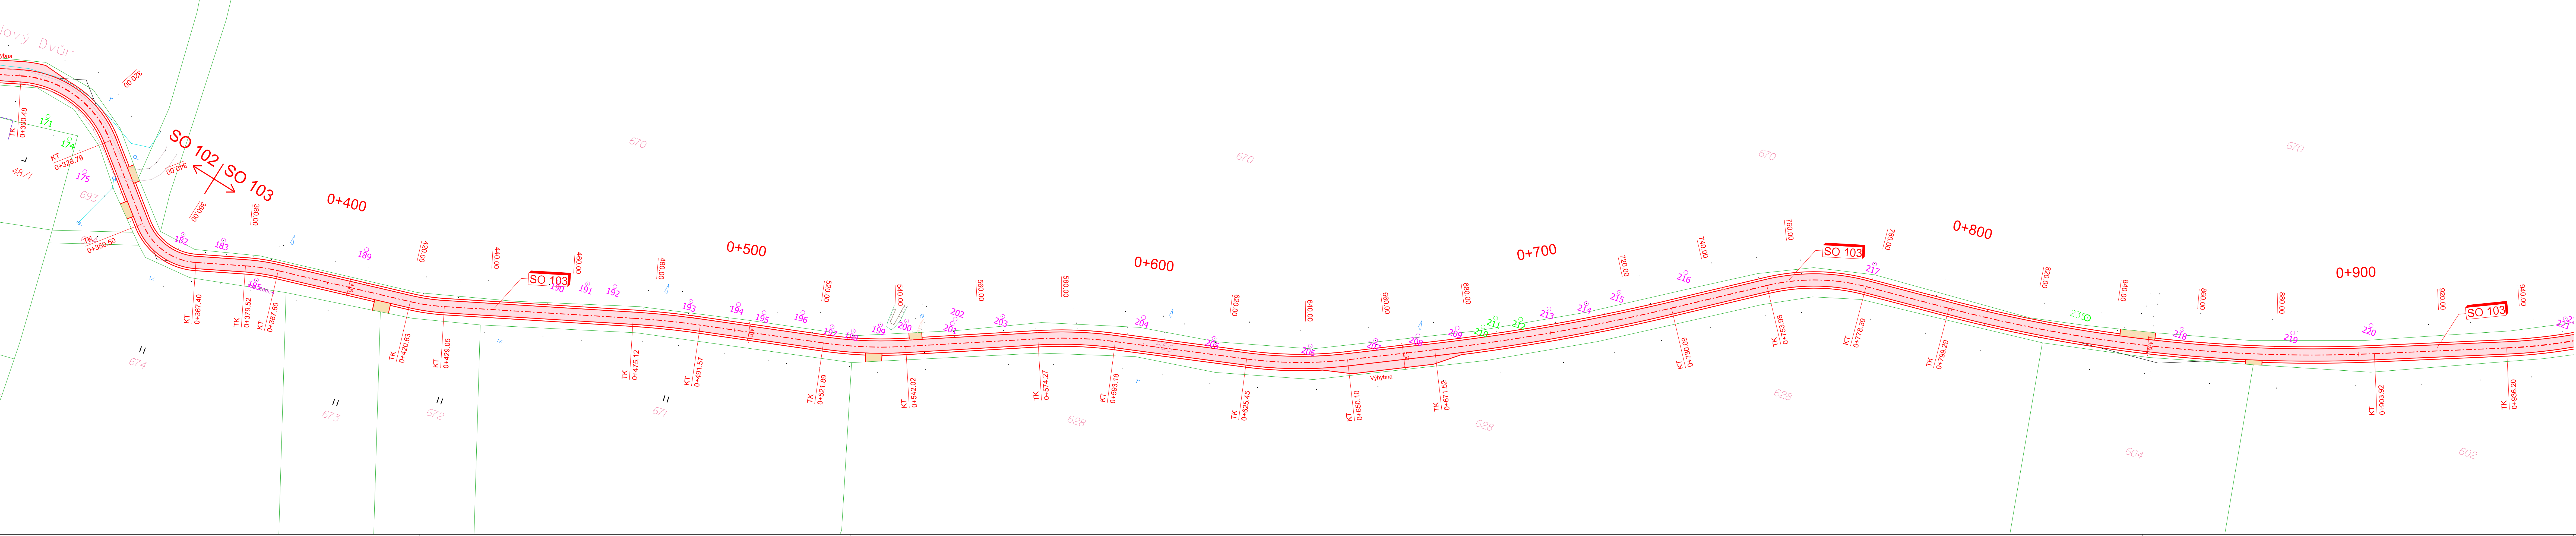

LEGENDA:

- Komunikace - asfalt
- Vjezd - asfalt
- Ohumusování a osetí
- Osa komunikace
- Hrany - nový stav
- Hrany - stávající stav
- Katastr nemovitostí - hranice
- Staničení - příčné řezy

LEGENDA DŘEVIN:

- Podlimitní dřeviny
- Nadlimitní dřeviny
- Zapojené porosty
- Dřeviny ke kácení

Souřadnicový systém : JTSK
Výškový systém : BpV

Akce: Stavba polních cest HC6, a HC9 a protierozních prvků k.ú. Proseč-Obořiště			Zakázka číslo: 921/2021	
Dokumentace pro stavební povolení a realizaci			Datum: 9/2021	
D.8 SO 808 Výsadba u cesty HC9a 2. část			HIP: Ing. Martin Rambousek	
Investor: Státní pozemkový úřad, Krajský pozemkový úřad Kraj Vysočina Pobočka Pelhřimov			Projektant: Ing. Lucie Mikulášková	
SITUACE HC9A - 2. ČÁST			Měřítko: 1:500	Výkres č. D.8.2.1