


KOORDINAČNÍ SITUACE
M 1:4000

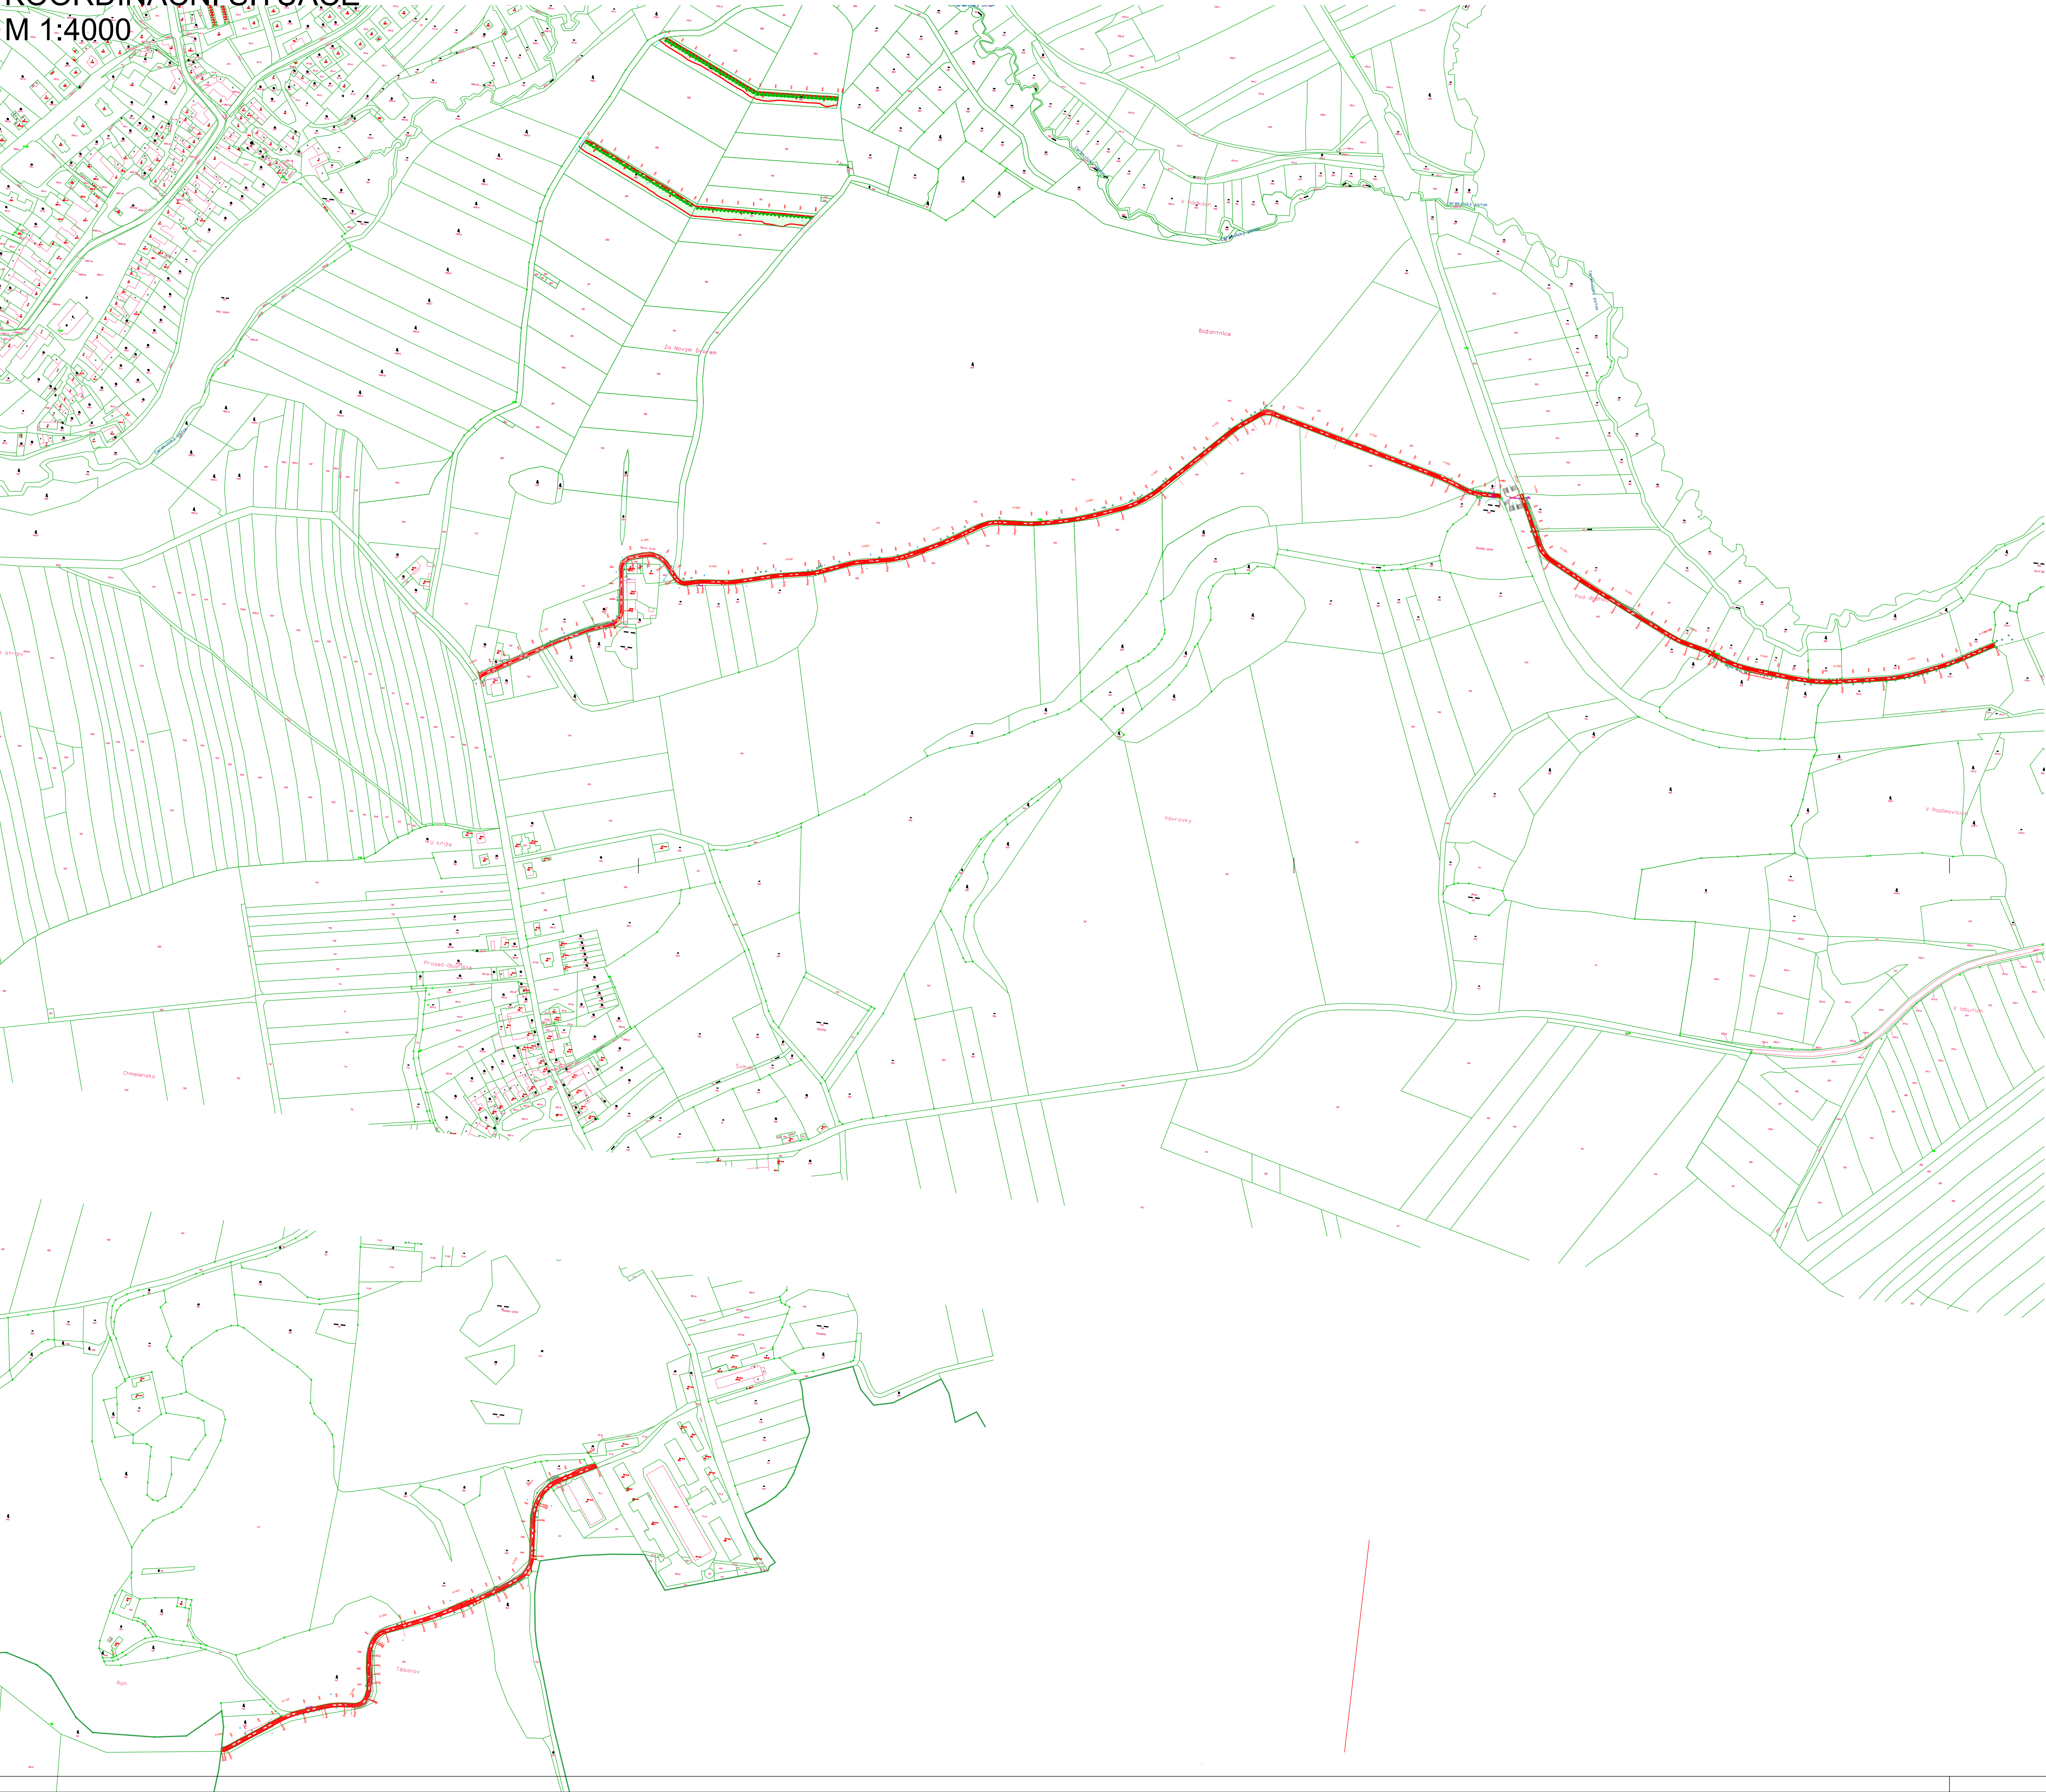


LEGENDA:

- Komunikace - asfalt
- Vjezd - zámková dlažba
- Ohumsování a osetí
- Osa komunikace
- Hrany - nový stav
- Hrany - stávající stav
- Katastr nemovitostí - hranice
- Staničení - příčné řezy

SEZNAM OBJEKTŮ:

- SO 101 Polní cesta HC6
- SO 102 Polní cesta HC9a 1. část
- SO 103 Polní cesta HC9a 2. část
- SO 104 Polní cesta HC9b
- SO 805 Protierozní prvky v bloku EHP13
- SO 806 Výsadba u cesty HC6
- SO 807 Výsadba u cesty HC9a 1. část
- SO 808 Výsadba u cesty HC9a 2. část
- SO 809 Výsadba u cesty HC9b

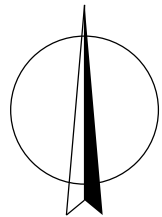

Souřadnicový systém : JTSK
Výškový systém : BpV

Akce: Stavba polních cest HC6, a HC9 a protierozních prvků k.ú. Proseč-Obořiště		Zakázka číslo: 921/2021	
Dokumentace pro stavební povolení a realizaci		Datum: 11/2021	
C. Situační výkresy		HIP: Ing. Martin Rambousek	
Investor: Státní pozemkový úřad, Krajský pozemkový úřad Kraj Vysočina Pobočka Pelhřimov		Projektant: Ing. Lucie Mikulášková	
Koordinační situace		Měřítko: 1:500	Výkres č. C.3

