



KATASTRÁLNÍ SITUACE HC9a - 1. ČÁST
M 1:500

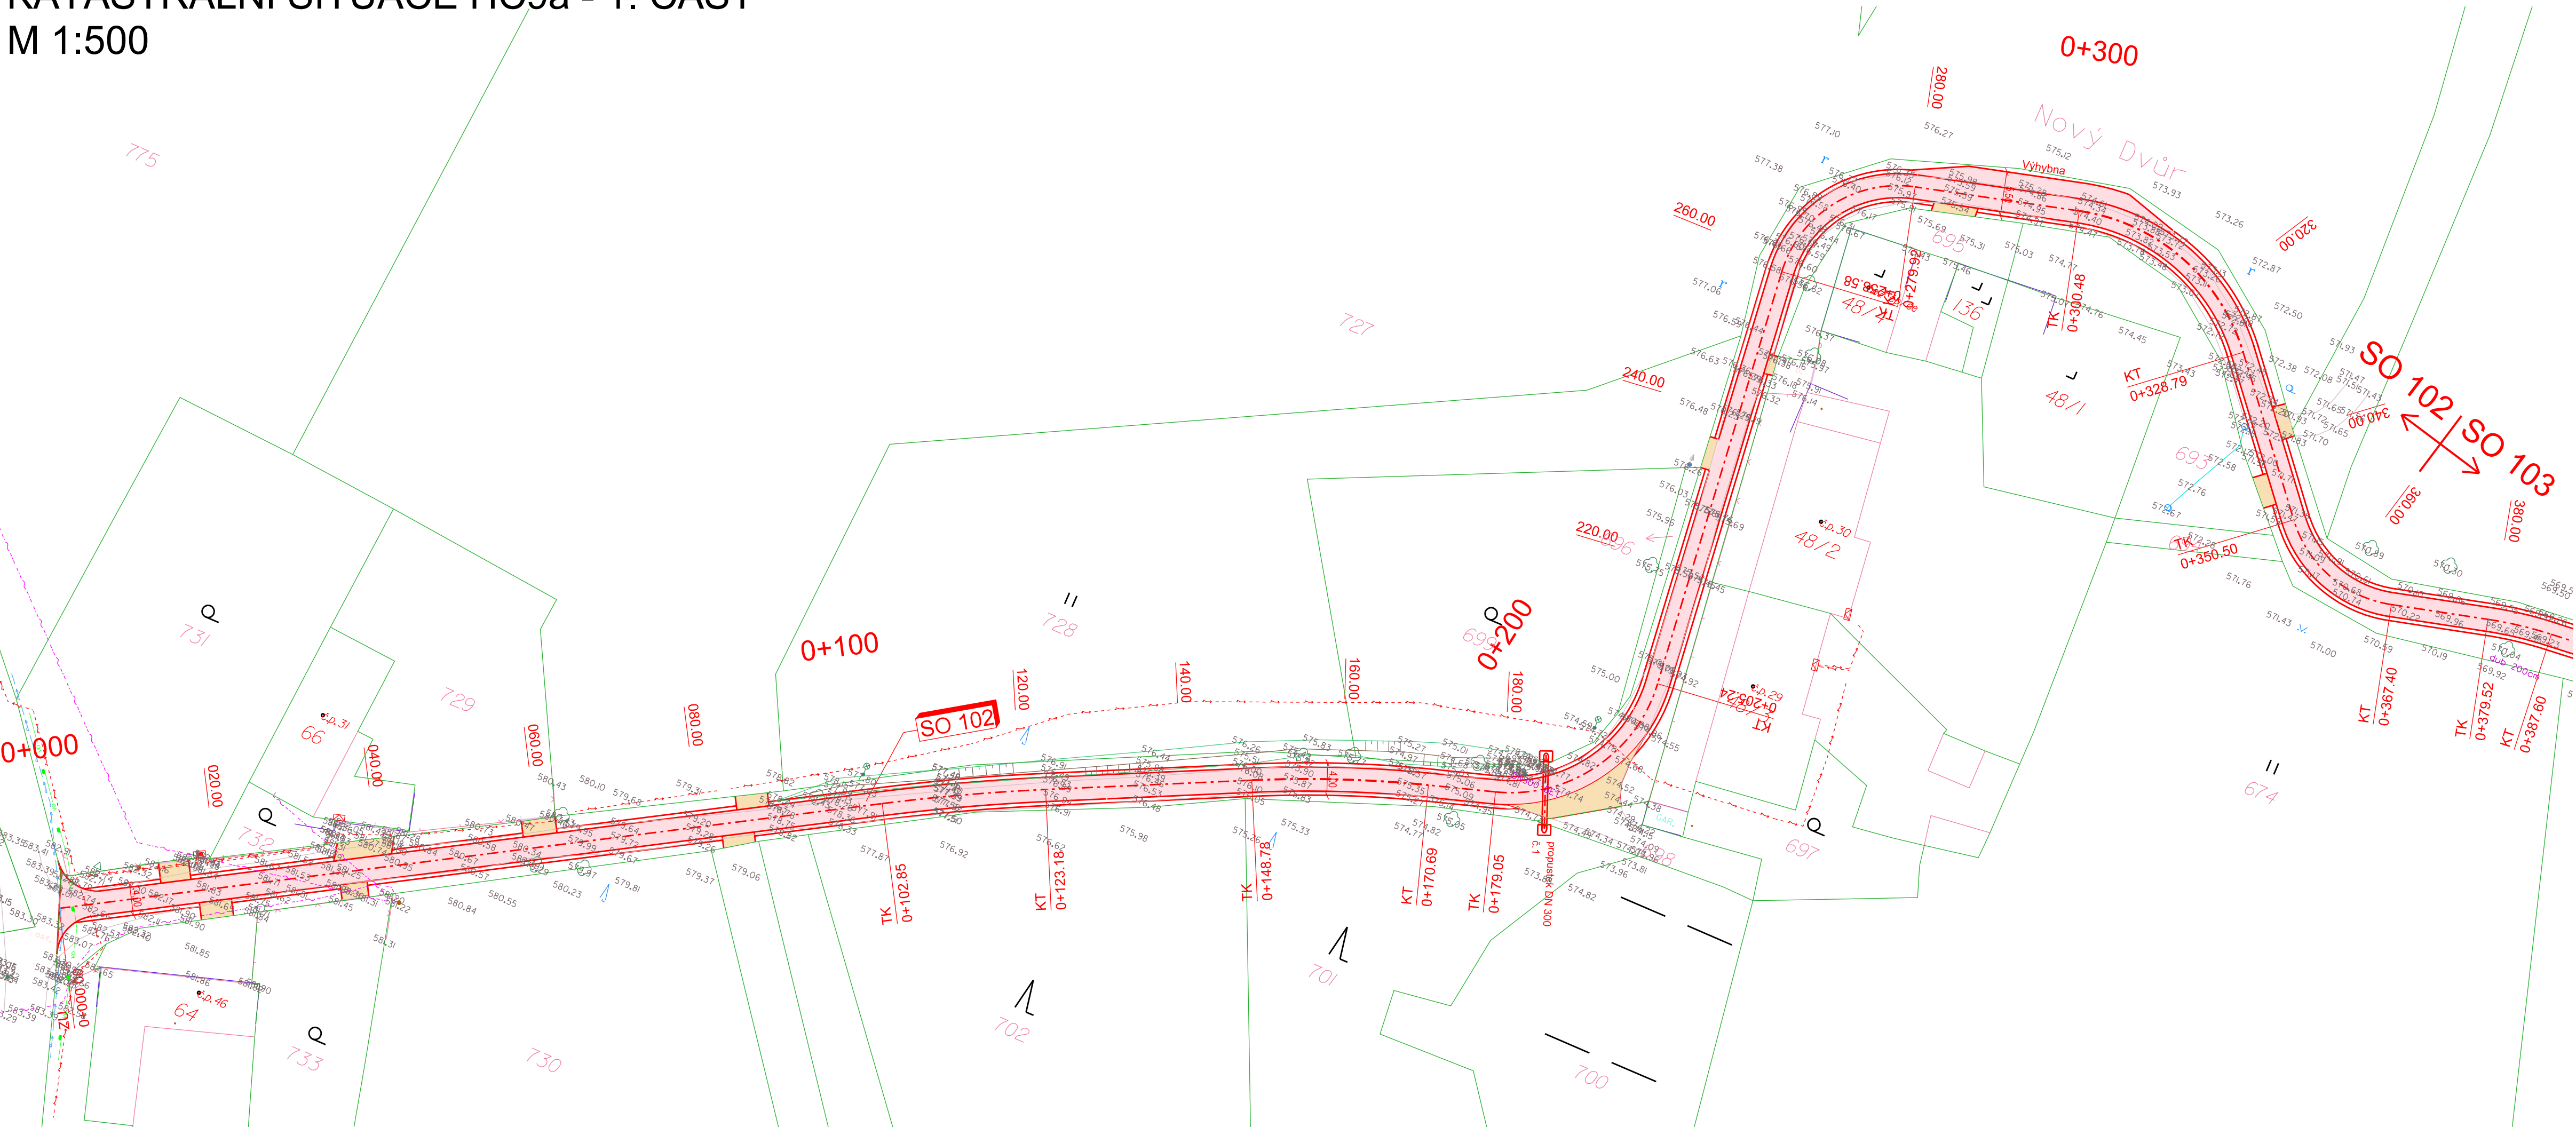

LEGENDA:

- Komunikace - asfalt
- Vjezd - asfalt
- Ohumusování a osetí
- Osa komunikace
- Hrany - nový stav
- Hrany - stávající stav
- Katastr nemovitostí - hranice
- Staničení - příčné řezy

- Veřejné osvětlení
- Sdělovací kabel O2
- Vodovod
- Elektro NN podzemní

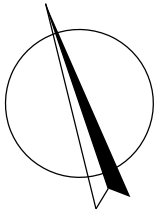

Souřadnicový systém : JTSK
Výškový systém : BpV

| | | | |
|--|--|------------------------------------|-----------------|
| Akce: Stavba polních cest HC6, a HC9 a protierozních prvků k.ú. Proseč-Obořiště Dokumentace pro stavební povolení a realizaci | | Zakázka číslo: 921/2021 | |
| D.2 SO 102 Polní cesta HC9a - 1. část | | Datum: 09/2021 | |
| Investor: Státní pozemkový úřad, Krajský pozemkový úřad Kraj Vysočina Pobočka Pelhřimov | | HIP: Ing. Martin Rambousek | |
| SITUACE HC9A - 1. ČÁST | | Projektant: Ing. Lucie Mikulášková | |
| | | Měřítko: 1:500 | Výkres č. D.2.2 |

