


SITUACE HC9a - 1. ČÁST  
M 1:500

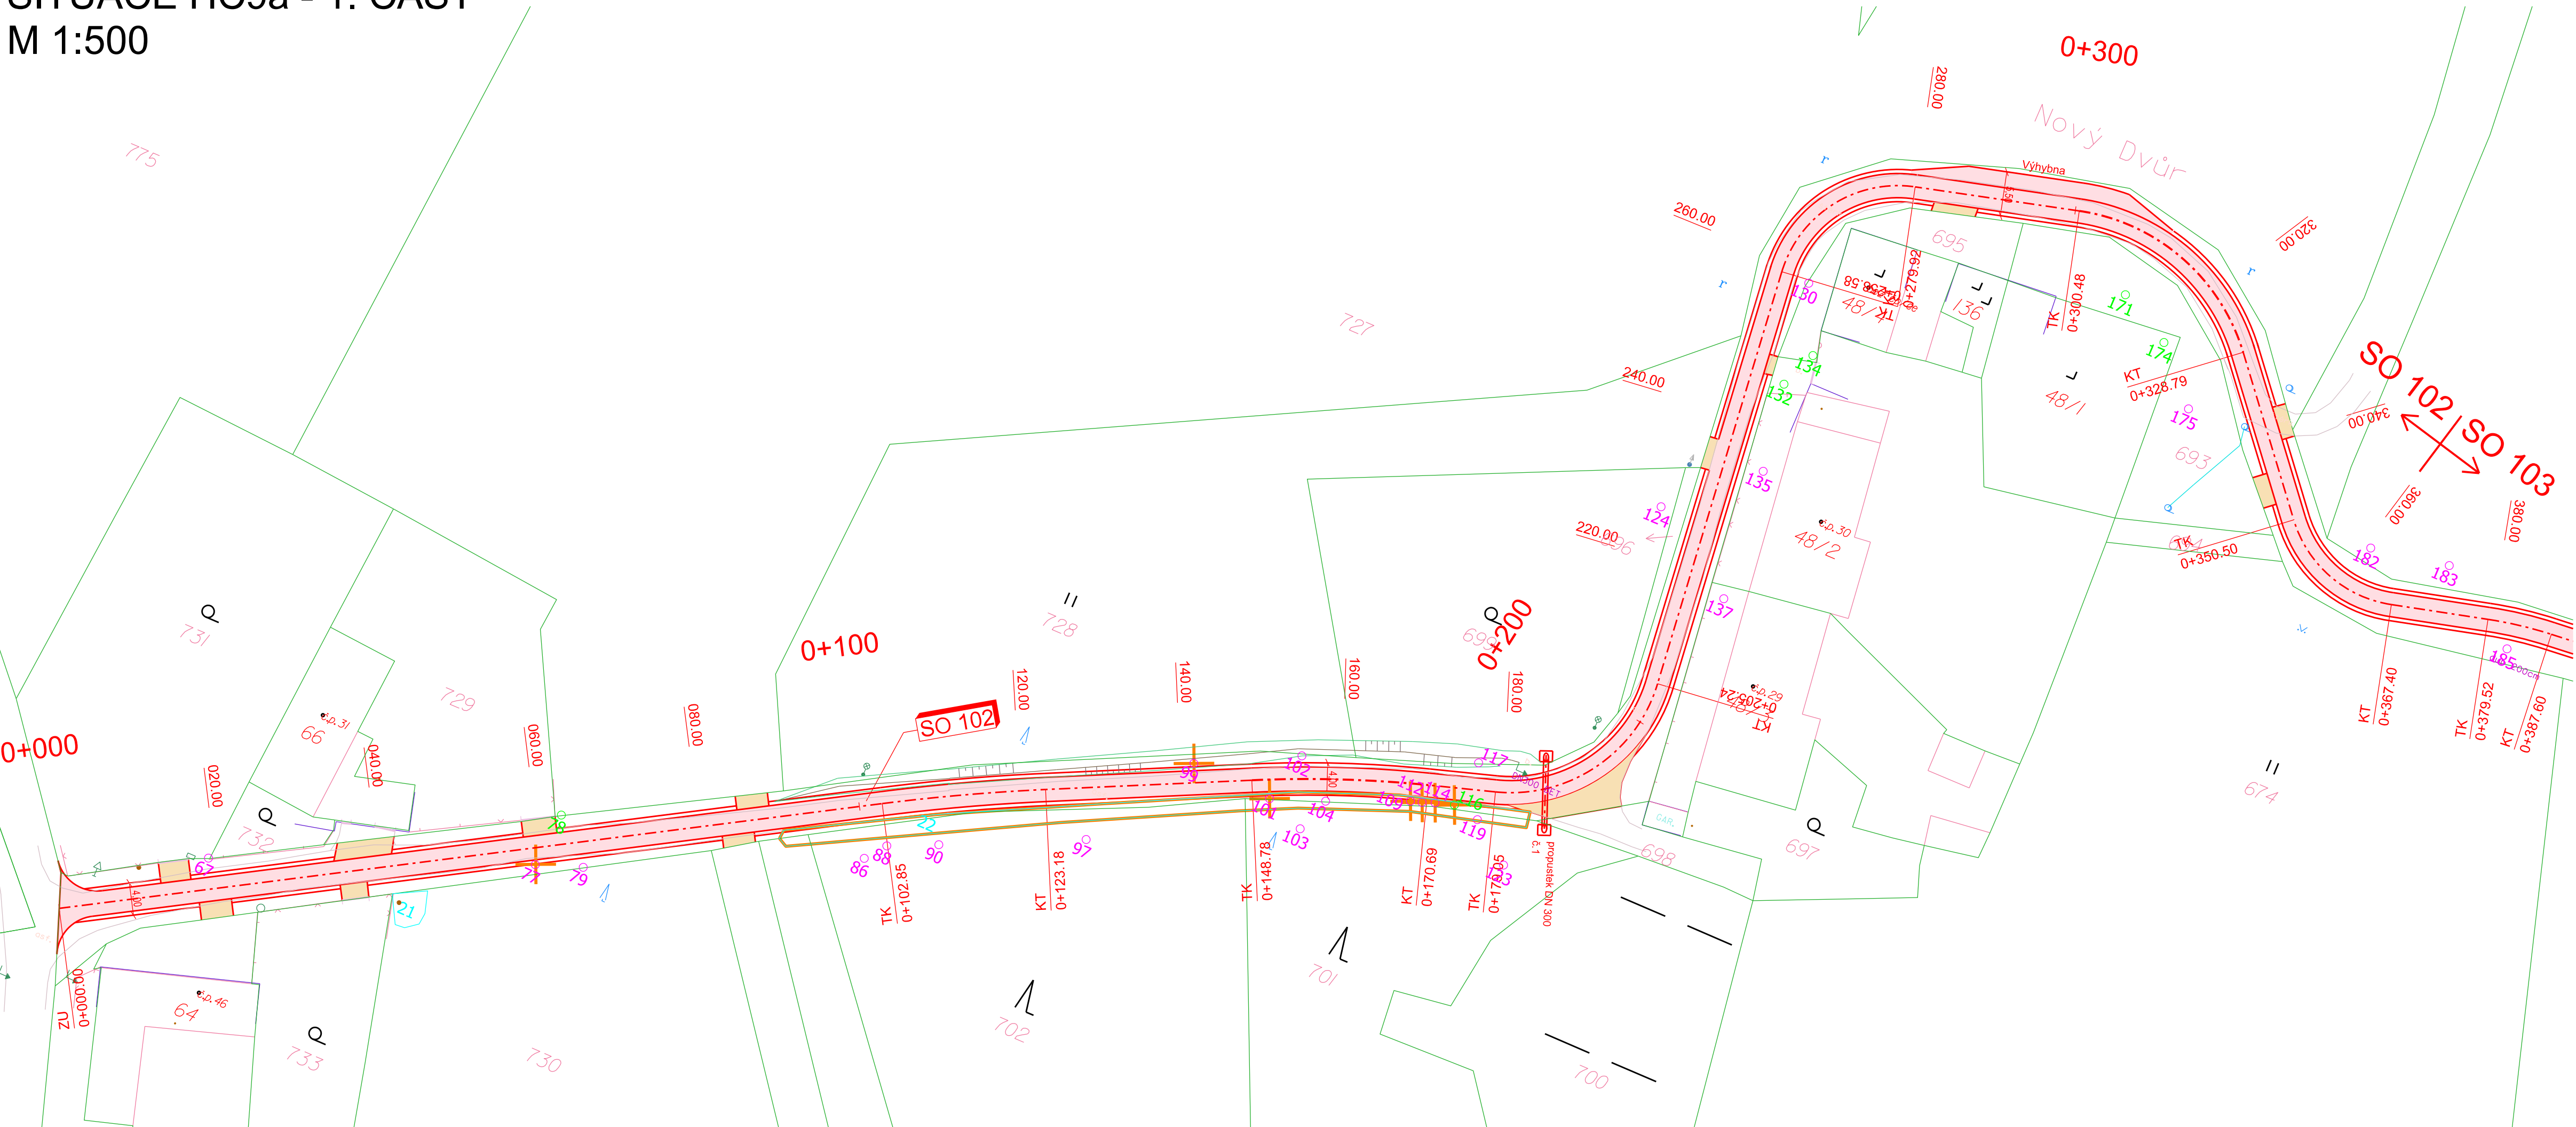

LEGENDA:

- Komunikace - asphalt
- Vjezd - asphalt
- Ohumusování a osetí
- Osa komunikace
- Hrany - nový stav
- Hrany - stávající stav
- Katastr nemovitostí - hranice
- Staničení - příčné řezy

LEGENDA DŘEVIN:

- Podlímitní dřeviny
- Nadlímitní dřeviny
- Zapojené porosty
- Dřeviny ke kácení

ID	český název	latinský název	průměr kmenů [cm]	obvod kmenů [cm]	nadlímitní A/N
77	jablň domáci	Malus domestica	67	211	A
99	javor mléč	Acer platanoides	29	92	A
101	olše lepkavá	Alnus glutinosa	49	154	A
109	olše lepkavá	Alnus glutinosa	50	158	A
112	olše lepkavá	Alnus glutinosa	42	132	A
114	olše lepkavá	Alnus glutinosa	44	139	A
116	smrk ztepilý	Picea abies	23	73	N
22	javor klen, javor mléč, dub letní, olše lepkavá	Acer platanoides, Acer pseudoplatanus, Quercus robur, Alnus glutinosa			

Souřadnicový systém : JTSK  
Výškový systém : BpV

Akce:		Stavba polních cest HC6, a HC9 a protierozních prvků k.ú. Proseč-Obořiště	
		Dokumentace pro stavební povolení a realizaci	
D.7 SO 807 Výsadba u cesty HC9a 1. část		Zakázka číslo: 921/2021	
Investor: Státní pozemkový úřad, Krajský pozemkový úřad Kraj Vysočina Pobočka Pelhřimov		Datum: 09/2021	
		HIP: Ing. Martin Rambousek	
		Projektant: Ing. Lucie Mikulášková	
SITUACE HC9A - 1. ČÁST		Měřítko: 1:500	
		Výkres č. D.7.2	

