




















## SO 05: SEZNAM SOLITÉRNÍCH DŘEVIN K VÝSADBĚ (VNĚ OPLOCENEK)




zkratka	český název	vědecký název	počet ks	velikost sod. mat.
BR	bříza bělokorá	(Betula pendula)	0	YSK ok. 8–10 cm
DBZ	dub zimní	(Quercus petraea)	8	YSK ok. 8–10 cm
HB	hábor obecný	(Cornus betulus)	7	YSK ok. 8–10 cm
JM	javor mléč	(Aesculus hippocastanum)	0	YSK ok. 8–10 cm
JVB	javor babka	(Acer campestre)	16	YSK ok. 8–10 cm
JVM	javor mléč	(Acer platanoides)	0	YSK ok. 8–10 cm
LPM	lípa srdčitá	(Tilia cordata)	1	YSK ok. 8–10 cm
LPV	lípa velkolistá	(Tilia platyphyllos)	1	YSK ok. 8–10 cm
OR	olešník královský	(Juglans regia)	0	YSK ok. 8–10 cm
OS	topol osik	(Populus tremula)	0	YSK ok. 8–10 cm
IPČ	topol černý	(Populus nigra)	0	YSK ok. 8–10 cm
TR	tlešeň plácí	(Cerasus avium)	0	YSK ok. 8–10 cm

SO 05: SEZNAM DŘEVIN K VÝSADBĚ (UVNITŘ OPLOCENEK, celkem)

zkratka	český název	vědecký název	počet ka	velikost sod. mat.
BK	buk lesní	(Fagus sylvatica)	0	v. 51–70 cm PK
BR	bříza bělokorá	(Betula pendula)	0	v. 51–70 cm PK
DBZ	dub zimní	(Quercus petraea)	0	v. 51–70 cm PK
HB	habr obecný	(Cornus betulus)	0	v. 51–70 cm PK
HR	hrušeň polní/ka	(Pyrus pyrastra)	0	v. 51–70 cm PK
JB	jabloň lesní	(Malus sylvestris)	0	v. 51–70 cm PK
JRB	jeřáb břek	(Sorbus torminalis)	0	v. 51–70 cm PK
JRP	jeřáb plátě	(Sorbus aucuparia)	0	v. 51–70 cm PK
JVB	javor bábka	(Acer campestre)	0	v. 51–70 cm PK
JVM	javor mlék	(Acer platanoides)	0	v. 51–70 cm PK
LMV	lípa srdčitá	(Tilia cordata)	0	v. 51–70 cm PK
TR	(třešeň plátě)	(Cerasus avium)	0	v. 51–70 cm PK
brs	brslen evropský	(Euonymus europaeus)	94	kef 60–80 cm KK
dřl	dřín obecný	(Cornus mas)	94	kef 60–80 cm KK
hij	hloh jednobolň	(Crataegus monogyna)	0	kef 60–80 cm KK
hlo	hloh obecný	(Crataegus laevigata)	0	kef 60–80 cm KK
kal	kalina obecná	(Viburnum opulus)	49	kef 60–80 cm KK
lis	líška obecná	(Corylus avellana)	93	kef 60–80 cm KK
plz	plátě zob obecný	(Ligustrum vulgare)	44	kef 60–80 cm KK
rže	růže řípková	(Rosa canina)	49	kef 60–80 cm KK
řeš	řešetlák poříčský	(Rhamnus cathartica)	93	kef 60–80 cm KK
svi	svída krvavá	(Swida sanguinea)	44	kef 60–80 cm KK
trn	trnka obecná	(Prunus spinosa)	93	kef 60–80 cm KK

## LEGENDA

- |   |   |   |   |
|---|---|---|---|
|  | hranice parcel KN (DKM)   |  | vedení sđblovcí podzemní – CETIN a.s.                 |
|  | hranice řešeného území  |  | vodovodní řád – VS Chrudim a.s.                       |
|  | polohopis   |  | vedení el. VN – ČEPS a.s.                             |
|  |   |  | ochranné pásmo sřítí                                  |
|  | připrava půdy – celoplošné podrývání 60 cm (dlátovým kypřičem)    |  | umístění hraničního kólu v. 1,2 n.t.                  |
|  | navržené zatravnění (druh viz podrobná specifikace)               |  | mezník na hranici dotč. parcel (druh viz specifikace) |
|  | navržený stav – dočasné opl. kultur (lesnická oplocenka v. 1,6 m) |  | vjezd/vstup na lokalitu                               |
|  | výsadbové řady (viz schemata D.2) uvnitř oplocenek                |  | branka oplocenky                                      |
|  | výsadbové řady – soliterní dřeviny                                |  | navržené stromy – soliterní VSK                       |
|   |   |  | výsadb. druh/počet ks                                 |

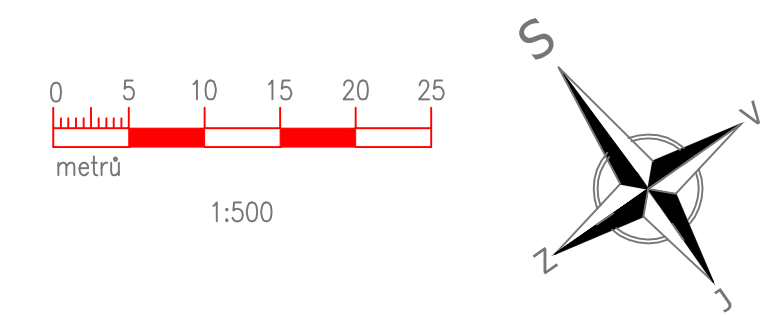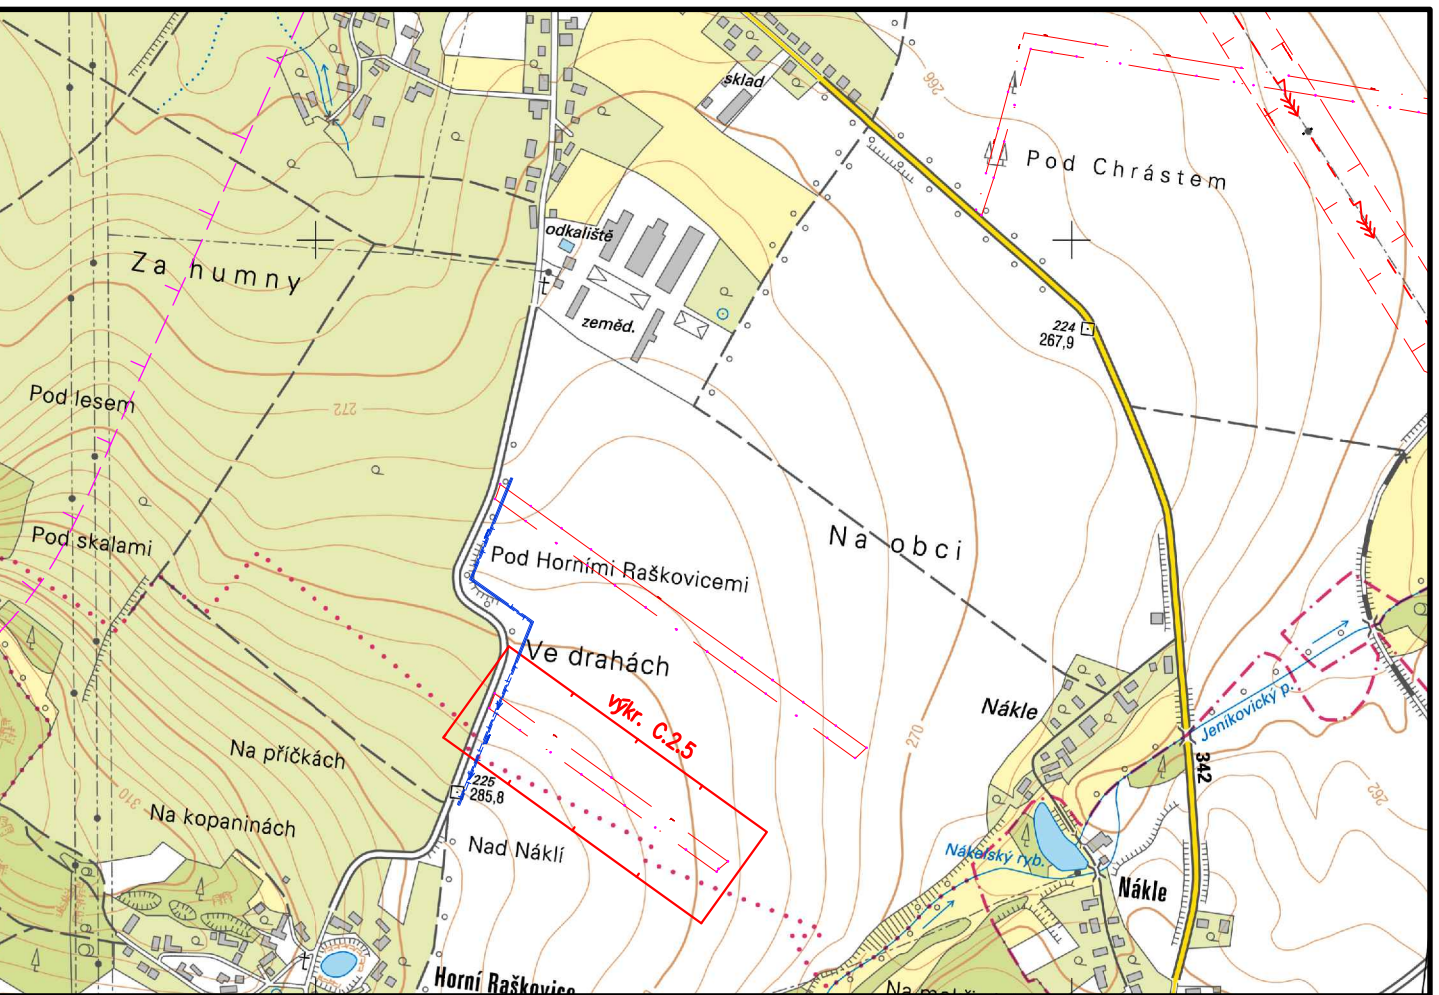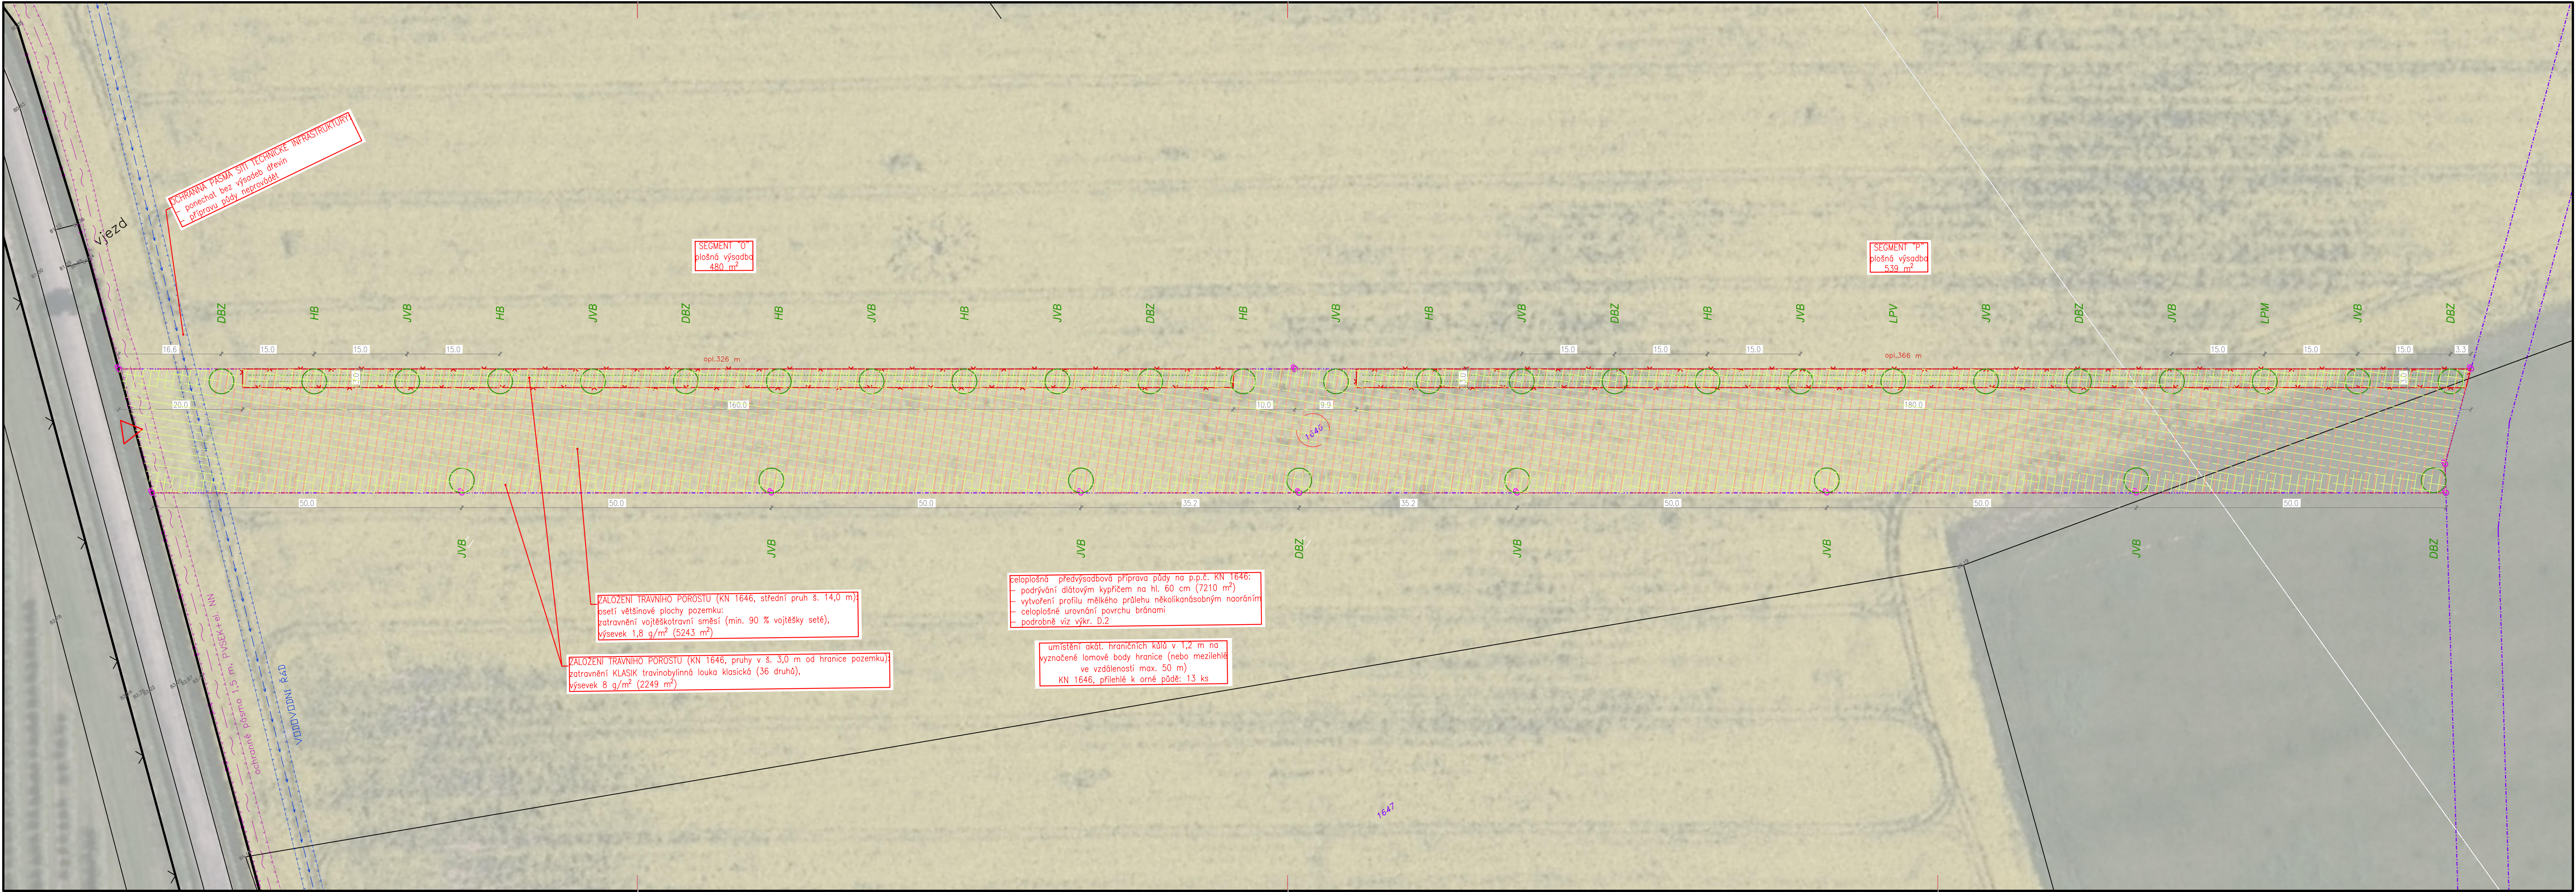

PŘED ZAPOČETÍM PRACÍ NUTNO VYTÝČIT VEŠKERÁ PODZEMNÍ VEDENÍ !

Kreslil		Vypracoval		Zodp.projektant		Petr Kunc K Hladíkovu 250, 53006 Pardubice IČO: 18864775			
Petr Kunc		Petr Kunc		Ing. Petr Kunc					
Kraj:		Pardubický		Obec:		Svinčany			
Zadavatel: Obec Svinčany, Svinčany 52, 535 01, IČO 00580481						Stupeň:		DPS	
Akce:  Agrolesnické protierozní pásy v k.ú. Svinčany						Datum:		2/2021	
						Formát:		6xA4	
Obsah:		Podrobná situace, SO 05 Protierozní pás č.5				Měřítko 1 : 500		Č. přílohy C.2.5	