


v řadě 2,0 m od hranice pozemku budou nejprve vysázeny vysokokmenné sazenice stromů, viz výkres situace, následná výsadba keřů dle schématu se vysazeným stromům přizpůsobí (posun jednotlivých kolidujících keřů +/- 1,0 m)

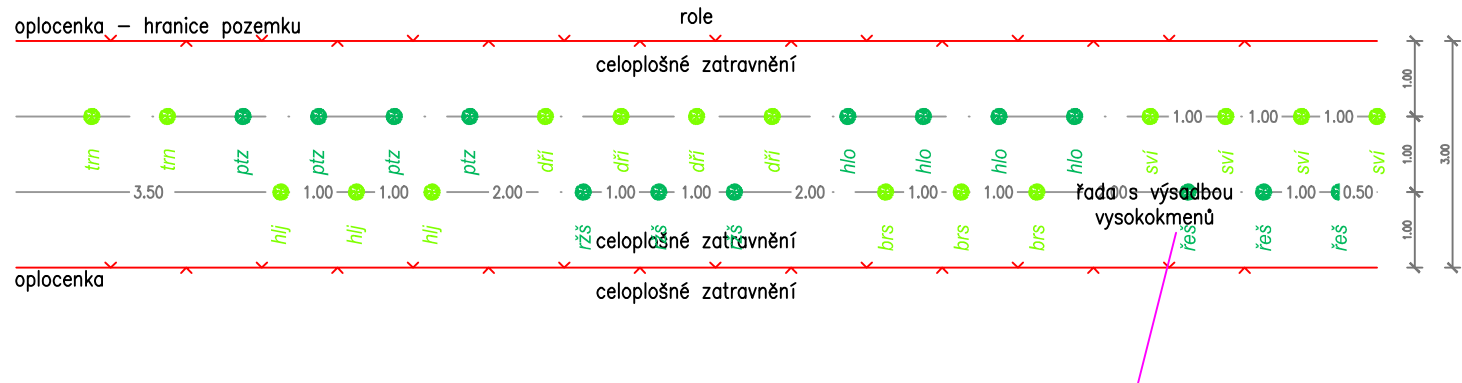

v řadě 2,0 m od hranice pozemku budou nejprve vysázeny vysokokmenné sazenice stromů, viz výkres situace, následná výsadba keřů dle schématu se vysazeným stromům přizpůsobí (posun jednotlivých kolidujících keřů +/- 1,0 m)

SEZNAM DŘEVIN K VÝSADBĚ (SEGMENT "D")

zkratka	český název	vědecký název	počet ks	velikost sad. mat.
BK	buk lesní	(Fagus sylvatica)	2	v. 51–70 cm PK
BR	břiza bělokorá	(Betula pendula)	7	v. 51–70 cm PK
DBZ	dub zimní	(Quercus petraea)	5	v. 51–70 cm PK
HB	habr obecný	(Carpinus betulus)	5	v. 51–70 cm PK
HR	hrušeň polníčka	(Pyrus pyracantha)	5	v. 51–70 cm PK
JB	jabloň lesní	(Malus sylvestris)	5	v. 51–70 cm PK
JRB	jeřáb břek	(Sorbus torminalis)	5	v. 51–70 cm PK
JRP	jeřáb ptačí	(Sorbus aucuparia)	5	v. 51–70 cm PK
JVB	javor babyka	(Acer campestre)	0	v. 51–70 cm PK
JVM	javor mléč	(Acer platanoides)	2	v. 51–70 cm PK
LPM	lípa srdčitá	(Tilia cordata)	2	v. 51–70 cm PK
OS	topol osika	(Populus tremula)	0	v. 51–70 cm PK
TR	třešeň ptačí	(Cerasus avium)	5	v. 51–70 cm PK
brs	brslen evropský	(Euonymus europaeus)	14	keř 60–80 cm KK
dří	dřín obecný	(Cornus mas)	7	keř 60–80 cm KK
hlj	hloh jednoblýžný	(Crataegus monogyna)	0	keř 60–80 cm KK
hlo	hloh obecný	(Crataegus laevigata)	0	keř 60–80 cm KK
kal	kalina obecná	(Viburnum opulus)	0	keř 60–80 cm KK
lis	líška obecná	(Corylus avellana)	7	keř 60–80 cm KK
ptz	ptačí zob obecný	(Ligustrum vulgare)	7	keř 60–80 cm KK
ržš	růže šípová	(Rosa canina)	7	keř 60–80 cm KK
řeš	řešetlák počistivý	(Rhamnus cathartica)	0	keř 60–80 cm KK
sví	svída krvavá	(Swida sanguinea)	7	keř 60–80 cm KK
trn	trnka obecná	(Prunus spinosa)	7	keř 60–80 cm KK

SEZNAM DŘEVIN K VÝSADBĚ (SEGMENT "E")

zkratka	český název	vědecký název	počet ks	velikost sad. mat.
BK	buk lesní	(Fagus sylvatica)	0	v. 51–70 cm PK
BR	břiza bělokorá	(Betula pendula)	0	v. 51–70 cm PK
DBZ	dub zimní	(Quercus petraea)	0	v. 51–70 cm PK
HB	habr obecný	(Carpinus betulus)	0	v. 51–70 cm PK
HR	hrušeň polníčka	(Pyrus pyracantha)	0	v. 51–70 cm PK
JB	jabloň lesní	(Malus sylvestris)	0	v. 51–70 cm PK
JRB	jeřáb břek	(Sorbus torminalis)	0	v. 51–70 cm PK
JRP	jeřáb ptačí	(Sorbus aucuparia)	0	v. 51–70 cm PK
JVB	javor babyka	(Acer campestre)	0	v. 51–70 cm PK
JVM	javor mléč	(Acer platanoides)	0	v. 51–70 cm PK
LPM	lípa srdčitá	(Tilia cordata)	0	v. 51–70 cm PK
OS	topol osika	(Populus tremula)	0	v. 51–70 cm PK
TR	třešeň ptačí	(Cerasus avium)	0	v. 51–70 cm PK
brs	brslen evropský	(Euonymus europaeus)	24	keř 60–80 cm KK
dří	dřín obecný	(Cornus mas)	24	keř 60–80 cm KK
hlj	hloh jednoblýžný	(Crataegus monogyna)	0	keř 60–80 cm KK
hlo	hloh obecný	(Crataegus laevigata)	24	keř 60–80 cm KK
kal	kalina obecná	(Viburnum opulus)	0	keř 60–80 cm KK
lis	líška obecná	(Corylus avellana)	0	keř 60–80 cm KK
ptz	ptačí zob obecný	(Ligustrum vulgare)	0	keř 60–80 cm KK
ržš	růže šípová	(Rosa canina)	24	keř 60–80 cm KK
řeš	řešetlák počistivý	(Rhamnus cathartica)	0	keř 60–80 cm KK
sví	svída krvavá	(Swida sanguinea)	0	keř 60–80 cm KK
trn	trnka obecná	(Prunus spinosa)	24	keř 60–80 cm KK

SEZNAM DŘEVIN K VÝSADBĚ (SEGMENT "F")

zkratka	český název	vědecký název	počet ks	velikost sad. mat.
BK	buk lesní	(Fagus sylvatica)	0	v. 51–70 cm PK
BR	břiza bělokorá	(Betula pendula)	0	v. 51–70 cm PK
DBZ	dub zimní	(Quercus petraea)	0	v. 51–70 cm PK
HB	habr obecný	(Carpinus betulus)	0	v. 51–70 cm PK
HR	hrušeň polníčka	(Pyrus pyracantha)	0	v. 51–70 cm PK
JB	jabloň lesní	(Malus sylvestris)	0	v. 51–70 cm PK
JRB	jeřáb břek	(Sorbus torminalis)	0	v. 51–70 cm PK
JRP	jeřáb ptačí	(Sorbus aucuparia)	0	v. 51–70 cm PK
JVB	javor babyka	(Acer campestre)	0	v. 51–70 cm PK
JVM	javor mléč	(Acer platanoides)	0	v. 51–70 cm PK
LPM	lípa srdčitá	(Tilia cordata)	0	v. 51–70 cm PK
OS	topol osika	(Populus tremula)	0	v. 51–70 cm PK
TR	třešeň ptačí	(Cerasus avium)	0	v. 51–70 cm PK
brs	brslen evropský	(Euonymus europaeus)	28	keř 60–80 cm KK
dří	dřín obecný	(Cornus mas)	37	keř 60–80 cm KK
hlj	hloh jednoblýžný	(Crataegus monogyna)	28	keř 60–80 cm KK
hlo	hloh obecný	(Crataegus laevigata)	37	keř 60–80 cm KK
kal	kalina obecná	(Viburnum opulus)	0	keř 60–80 cm KK
lis	líška obecná	(Corylus avellana)	0	keř 60–80 cm KK
ptz	ptačí zob obecný	(Ligustrum vulgare)	37	keř 60–80 cm KK
ržš	růže šípová	(Rosa canina)	28	keř 60–80 cm KK
řeš	řešetlák počistivý	(Rhamnus cathartica)	28	keř 60–80 cm KK
sví	svída krvavá	(Swida sanguinea)	37	keř 60–80 cm KK
trn	trnka obecná	(Prunus spinosa)	19	keř 60–80 cm KK

Kreslil	Vypracoval	Zodp.projektant	Petr Kunc K Hladíkovu 250, 53006 Pardubice IČO: 18864775	
Petr Kunc	Petr Kunc	Ing. Petr Kunc		
Kraj:	Pardubický	Obec: Svinčany		
Zadavatel: Obec Svinčany, Svinčany 52, 535 01, IČO 00580481			Stupeň:	DPS
Akce: Agrolesnické protierozní pásy v k.ú. Svinčany			Datum:	2/2021
			Formát:	4xA4
Obsah:	Osazovací schémata SO 02		Měřítko 1 : 100	Č. přílohy D.4