


PODROBNÁ SITUACE STAVBY
MĚŘÍTKO 1:500

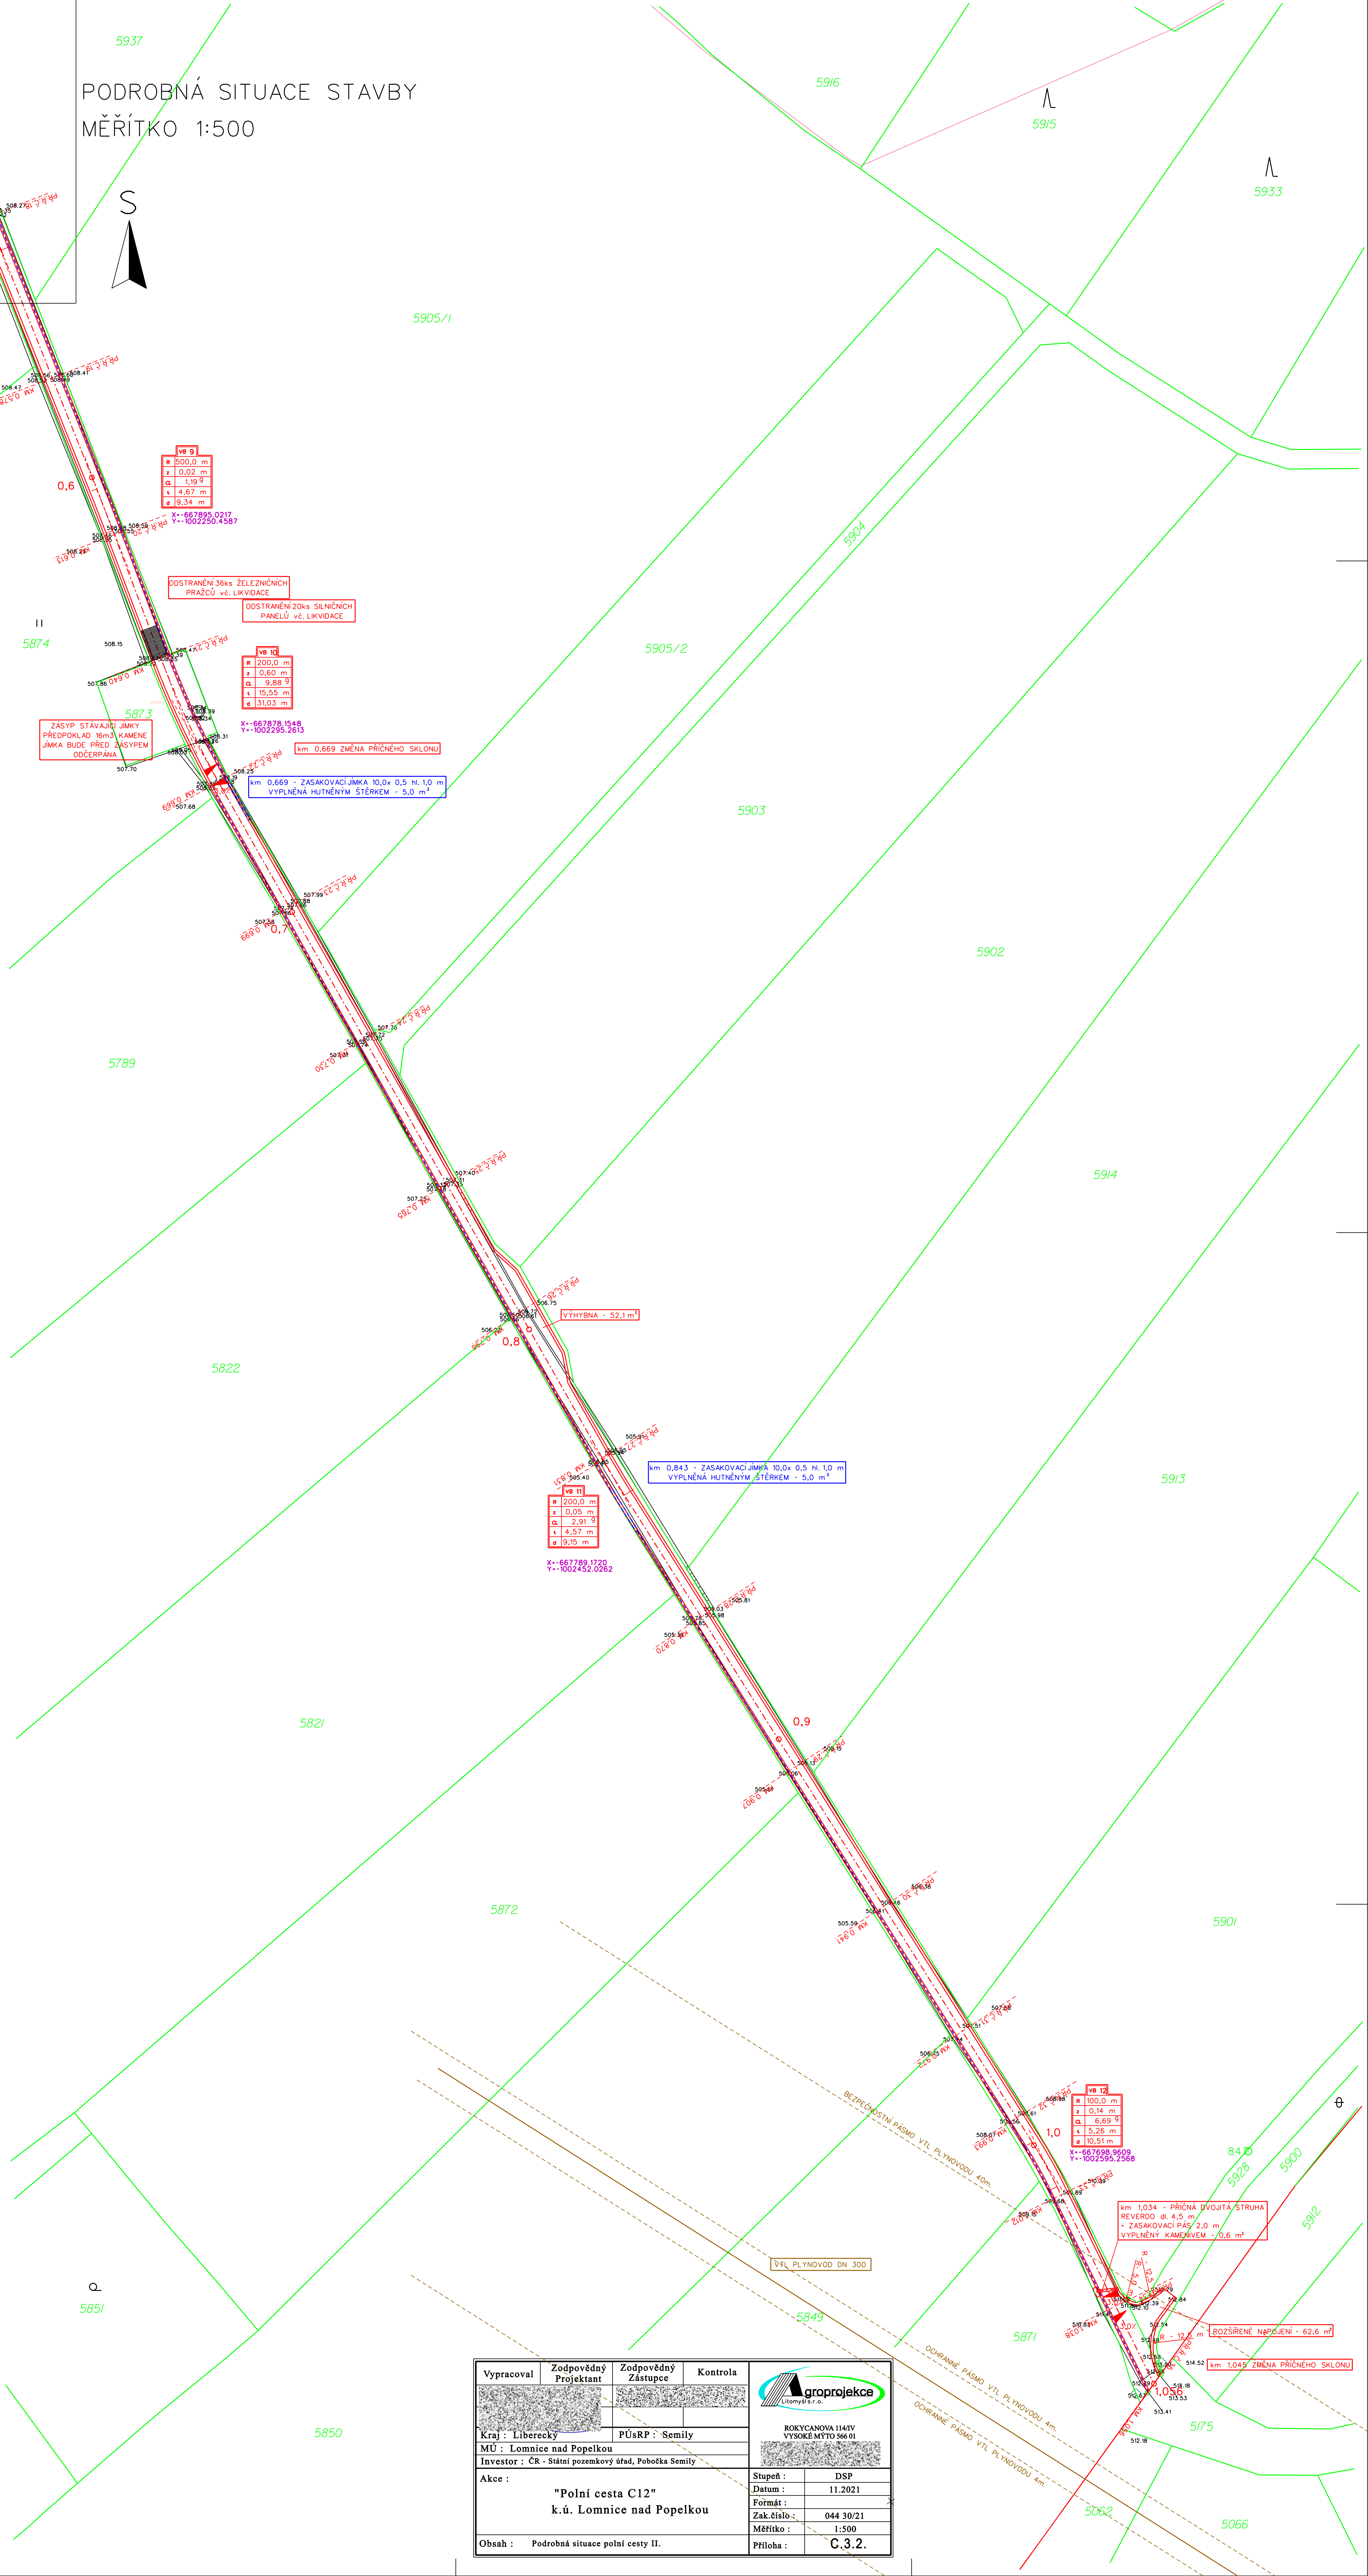

Vypracoval	Zodpovědný Projektant	Zodpovědný Zástupce	Kontrola
Kraj : Liberecký	PÚsRP : Semily		
MÚ : Lomnice nad Popelkou			
Investor : ČR - Státní pozemkový úřad, Pobočka Semily			
Akce :	Stupeň : DSP		
"Polní cesta C12"	Datum : 11.2021		
k.ú. Lomnice nad Popelkou	Formát : 044 30/21		
	Zak.číslo : 1:500		
	Měřítko : C.3.2.		
Obsah : Podrobná situace polní cesty II.	Příloha :		