


KOORDINAČNÍ SITUACE
1 : 500

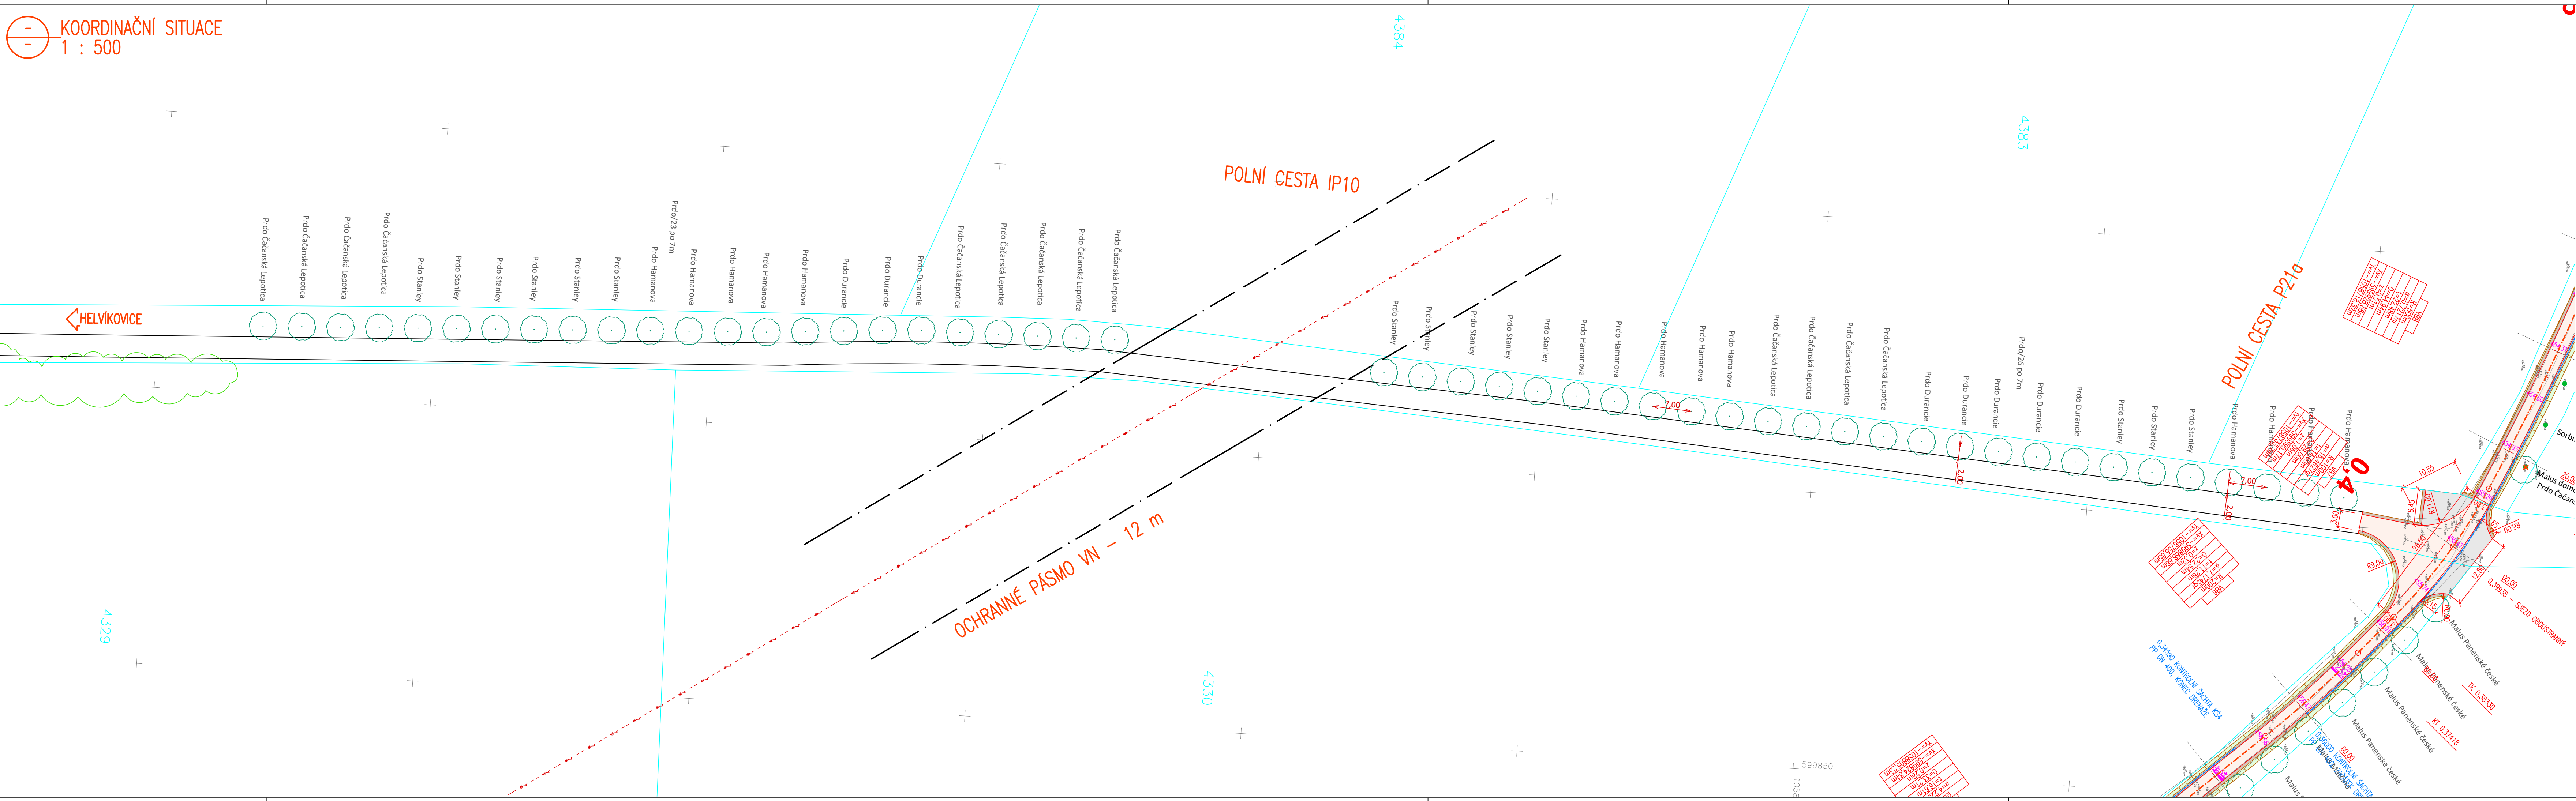

LEGENDA HRANIC POZEMKŮ:

- KATASTRÁLNÍ HRANICE
- KATASTRÁLNÍ HRANICE – SLUČKOVÉ ČÁRY
- ČÍSLO PARCEL DLE KN

LEGENDA INŽENÝRSKÝCH SÍTÍ – STAV:

- NADZEMNÍ VEDENÍ VN

PODZEMNÍ VEDENÍ JSOU ZAKRESLENA INFORMATIVNĚ I
PODMINKOU ZAHÁJENÍ STAVEBNÍCH PRACÍ JE VYTÝČENÍ
PODZEMNÍCH VEDENÍ A OZNAČENÍ ZAČÁTKU STAVBY
JEJICH SPRÁVCŮM !

LEGENDA:

- POLNÍ CESTA – PENETRAČNÍ MAKADAM (REKONSTRUKCE PODKLADNÍCH VRSTEV RECYKLACÍ)
- ZPEVNĚNÍ KRAJINICE ŠTĚRKODRTI 0–32 TL 10 cm
- VÝŠKOVÉ NÁPOJENÍ SJEZDŮ – ŠTĚRKODRT TL 200 mm
- ZELEŇ – OHUMUSOVÁNÍ TL 15 cm + OSETÍ TRAVOU
- VÝSADBA LISTNATÉHO STROMU
- TAXON DŘEVINY / POČET KS

MĚŘÍTKO:

1 : 500
m 5 10 15 20 25

SOUŘADNICOVÝ SYSTÉM: JTSK
VÝŠKOVÝ SYSTÉM: BpV

KRESLIL:	KAMIL HRONOVSKÝ	
TECHNICKÁ KONTROLA:		
ZODPOVĚDNÝ PROJEKTANT:	KAMIL HRONOVSKÝ	
HLAVNÍ PROJEKTANT:		
KRAJ: PARDUBICKÝ	OBEC: HELVÍKOVICE	KAT. ÚZEMÍ: HELVÍKOVICE
INVESTOR: STÁTNÍ POZEMKOVÝ ÚŘAD, POBOČKA OSTI NAD ORLICÍ, TVAROKOVA 1191, 562 01 OSTI NAD ORLICÍ	STUPEŇ: DSP + DVZ	
AKCE: REKONSTRUKCE POLNÍCH CEST K.Ú. HELVÍKOVICE	ZAK.ČÍSLO: 062–17–4	
	ARCHIVNÍ ČÍSLO:	
	DATUM: 04/2018	
	FORMÁT: 6 x A4	
OBJEKT: B – SOUHRNNÉ ŘEŠENÍ STAVBY	MĚŘÍTKO: 1 : 500	
OBSAH: KOORDINAČNÍ SITUACE – IP10	ČÍSLO SOUPRAVY:	ČÍSLO PŘÍLOHY: B.2.4.

HRONOVSKÝ
DOPRAVNÍ PROJEKCE s.r.o.
BRNĚNSKÁ 700/25, 500 06 HRADEC KRÁLOVÉ
e-mail: hronovsky@hronovský.cz
telefon: 604 823 698
IČ: 07053428 DIČ: CZ07053428