




SDRUŽENÝ OBJEKT
PŮDORYS, M 1:50

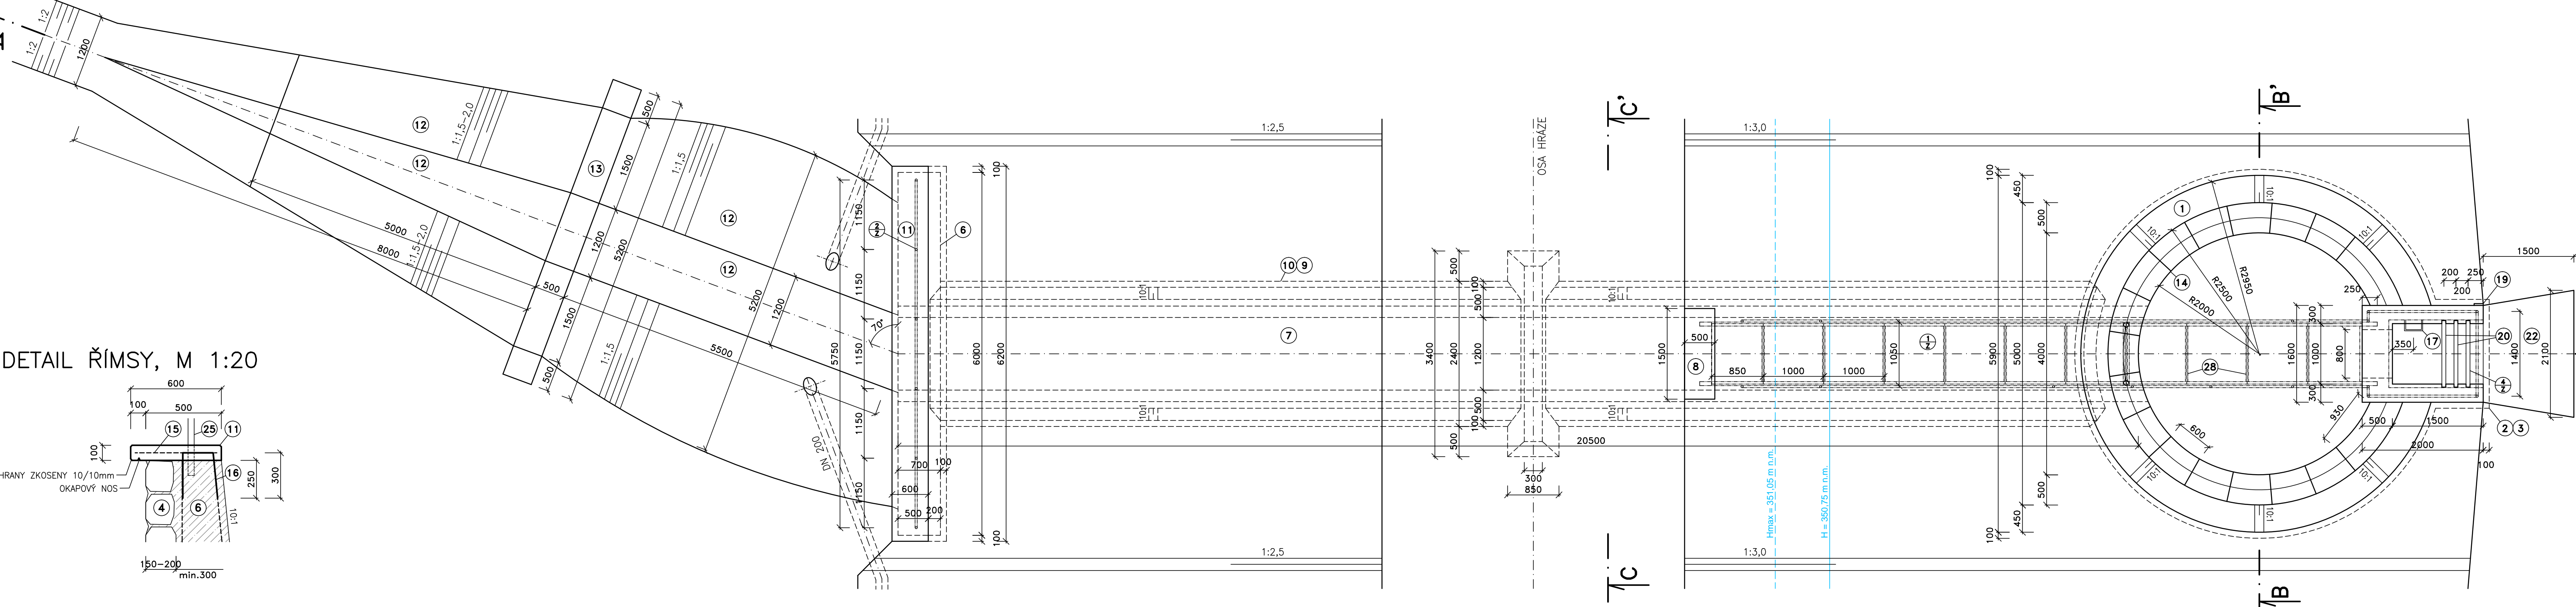


DETAIL ŘÍMSY, M 1:20

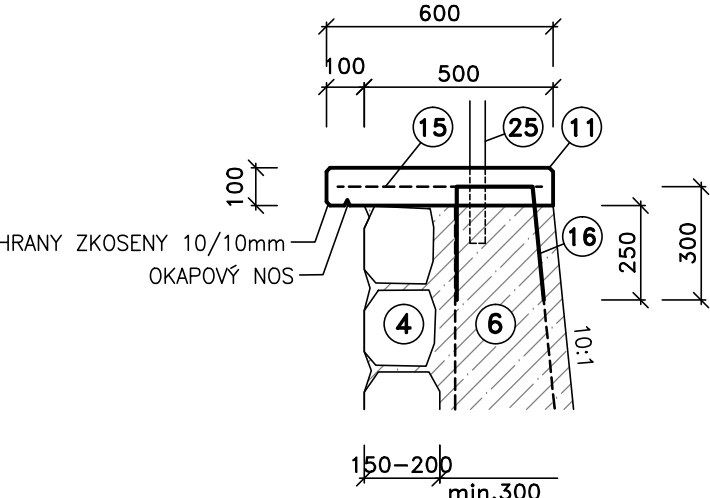


DETAIL PŘELIVNÉ HRANY
M 1:20

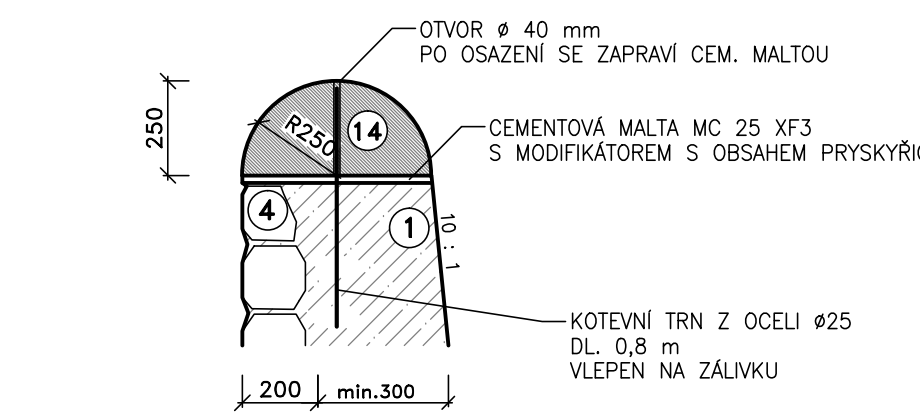


ČESLE, M 1:50

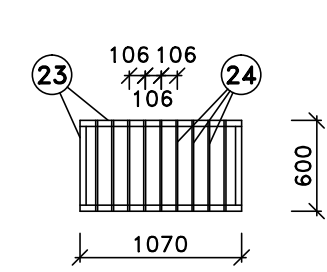


DETAIL DLUŽE
M 1:20

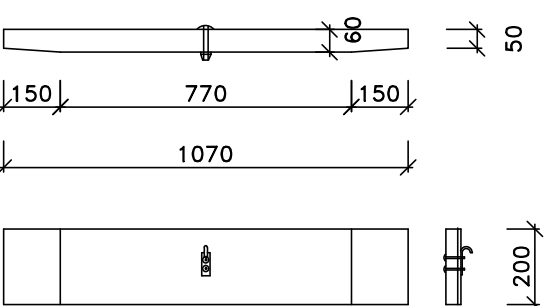

ŘEZ A-A', M 1:50

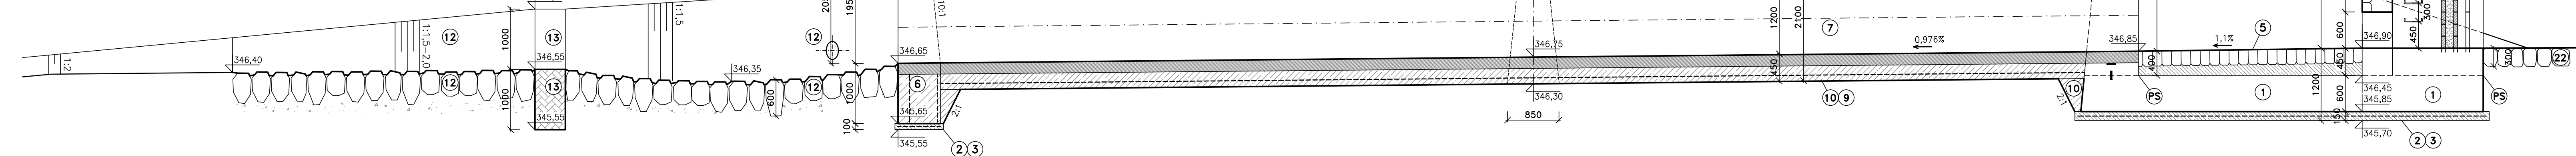


ŘEZ C-C', M 1:50

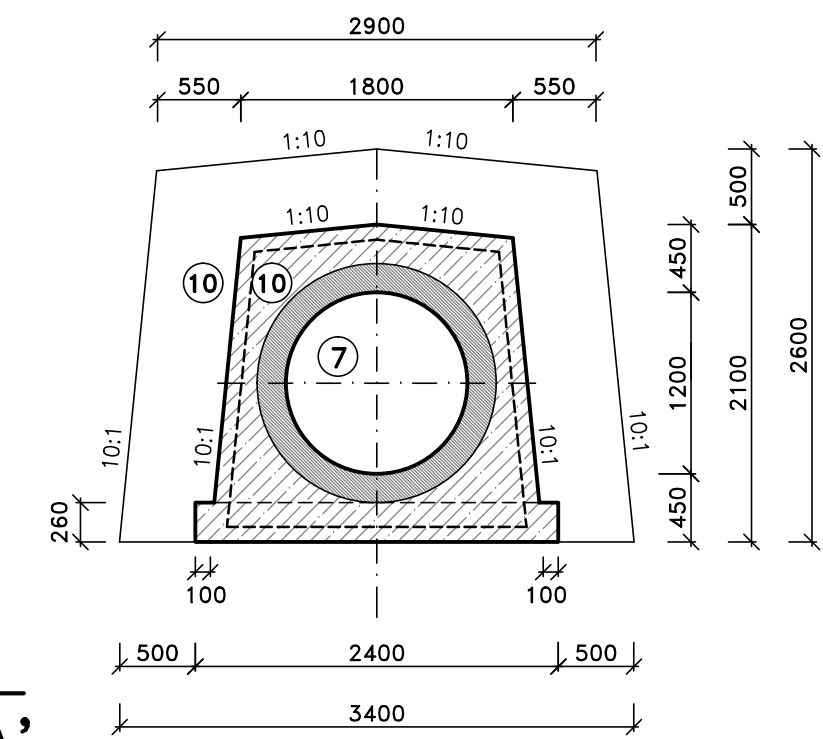

ZÁMEČNICKÉ VÝROBKY


- 1. OCELOVÁ LÁVKA
- 2. ZÁBRADÍ Z OCELOVÝCH TRUBEK
- 3. UZAMYKATELNÝ POKLOP S POCHŮZÍCH ROŠTŮ
- 4. ČESLE-ROZTEČ 100mm
- POVRCHOVÁ ÚPRAVA: ŽÁROVÝ POZINK+NÁTĚR

ŘEZ B-B', M 1:50

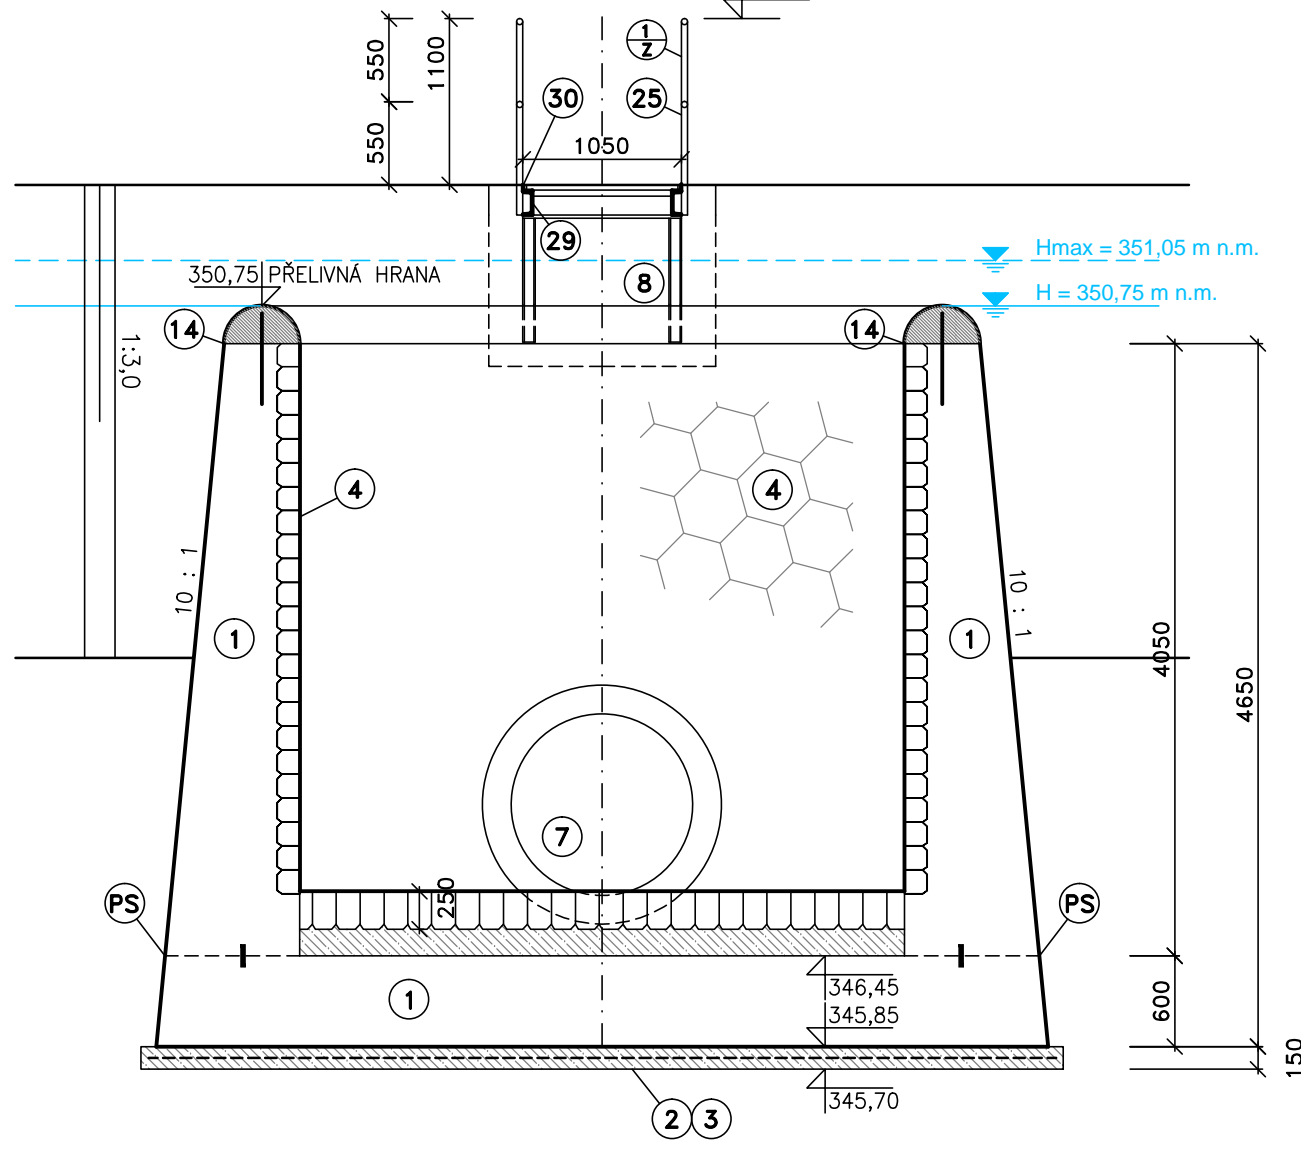

VÝPIS MATERIÁLU:

C. P O P I S	
1.	VODOSTAVEBNÍ BETON C30/37 XC4 XA1 XF3 – VYZTUŽENO
2.	PODKLADNÍ BETON C20/25
3.	SVÁŘOVANÁ SIŤ KARI 150 x 150 mm, ø 6 mm
4.	ZDIVO Z LOMOVÉHO KAMENE TL. 0,2 m
5.	DLAŽBA Z LOMOVÉHO KAMENE TL. 0,25 m DO BETONU TL. 0,15 – 0,35 m
6.	OPĚRNÁ ZEď – VODOSTAVEBNÍ BETON C30/37 VYZTUŽEN KARI SÍTI 150/150/8
7.	POTRUBÍ TZH DN 1200
8.	OPĚRNÝ BLOK – VODOSTAVEBNÍ BETON C30/37 XC4 XA1 XF3
9.	SVÁŘOVANÁ SIŤ KARI 150 x 150 mm, ø 8 mm
10.	OBETONOVÁNÍ POTRUBÍ – VODOSTAVEBNÍ BETON C30/37 XC4 XA1 XF3
11.	ŘÍMSA – VODOSTAVEBNÍ BETON C30/37 XC4 XA1 XF3 – VYZTUŽENO
12.	ZÁHOZ Z LOMOVÉHO KAMENE 80–200 kg
13.	STABILIZAČNÍ PŘÁH Z LK NA MC
14.	PŘELIVNÁ HRANA – KAMENOREZ
15.	SVÁŘOVANÁ SIŤ KARI 100 x 100 mm, ø 8 mm
16.	OCEL øR8 DL. 0,82 m
17.	STUPADLO–OCEL S PE POVLAKEM
18.	VODICÍ DRAŽKA–U z60
19.	VODOČETNÁ LAŤ
20.	DŘEVĚNÉ DLUŽE–DUB TL. 60 mm
21.	JILOVÉ TĚSNĚNÍ
22.	ROVNANINA Z LOMOVÉHO KAMENE TL. 0,3m
23.	L PROFIL 40x40x4mm
24.	TYČ OCELOVÁ ø12mm
25.	TRUBKA OCELOVÁ BEZEŠVÁ 51x4,0mm
26.	TRUBKA OCELOVÁ BEZEŠVÁ 89x5,0mm
27.	TYČ OCELOVÁ PLOCHÁ 100x20mm
28.	PROFIL OCELOVÝ ČTVERCOVÝ 40x40x5mm
29.	UE160
30.	L PROFIL 60x40x5mm
31.	ROZPÍNACÍ TĚSNÍCÍ PÁSEK

VYPRACOVAL		ZODP. PROJEKTANT		VED. PROJEKTANT		 vodohospodářský atelier s.r.o., Rožanec 54, 644 00 Brno
KRAJ	Srdečnoeský	K.Ú.		Kosoř		
STAVEBNÍK	ČR-SPÚ, KPI pro Středoeeský kr. a hl.m. Prahu, pobočka Kladno					
STAVBA AKCE	Rekonstrukce malé vodní nádrže a přístupové polní cesty Č1 v k.ú. Kosoř DODATEK č.1 SO–01.3 SDRUŽENÝ OBJEKT					ZAK.ČÍSLO 22/20
OBJEKT	SDRUŽENÝ OBJEKT					DATUM 2/2023
OBSAH						STUPEŇ DSP, DPS
						FORMÁT 12xA4
						MĚŘÍTKO 1:50, 1:20
						PRÍLOHA Č. PARE Č.
						D.1.3.1.