


SITUACE KM 1,140-KÚ
1:500

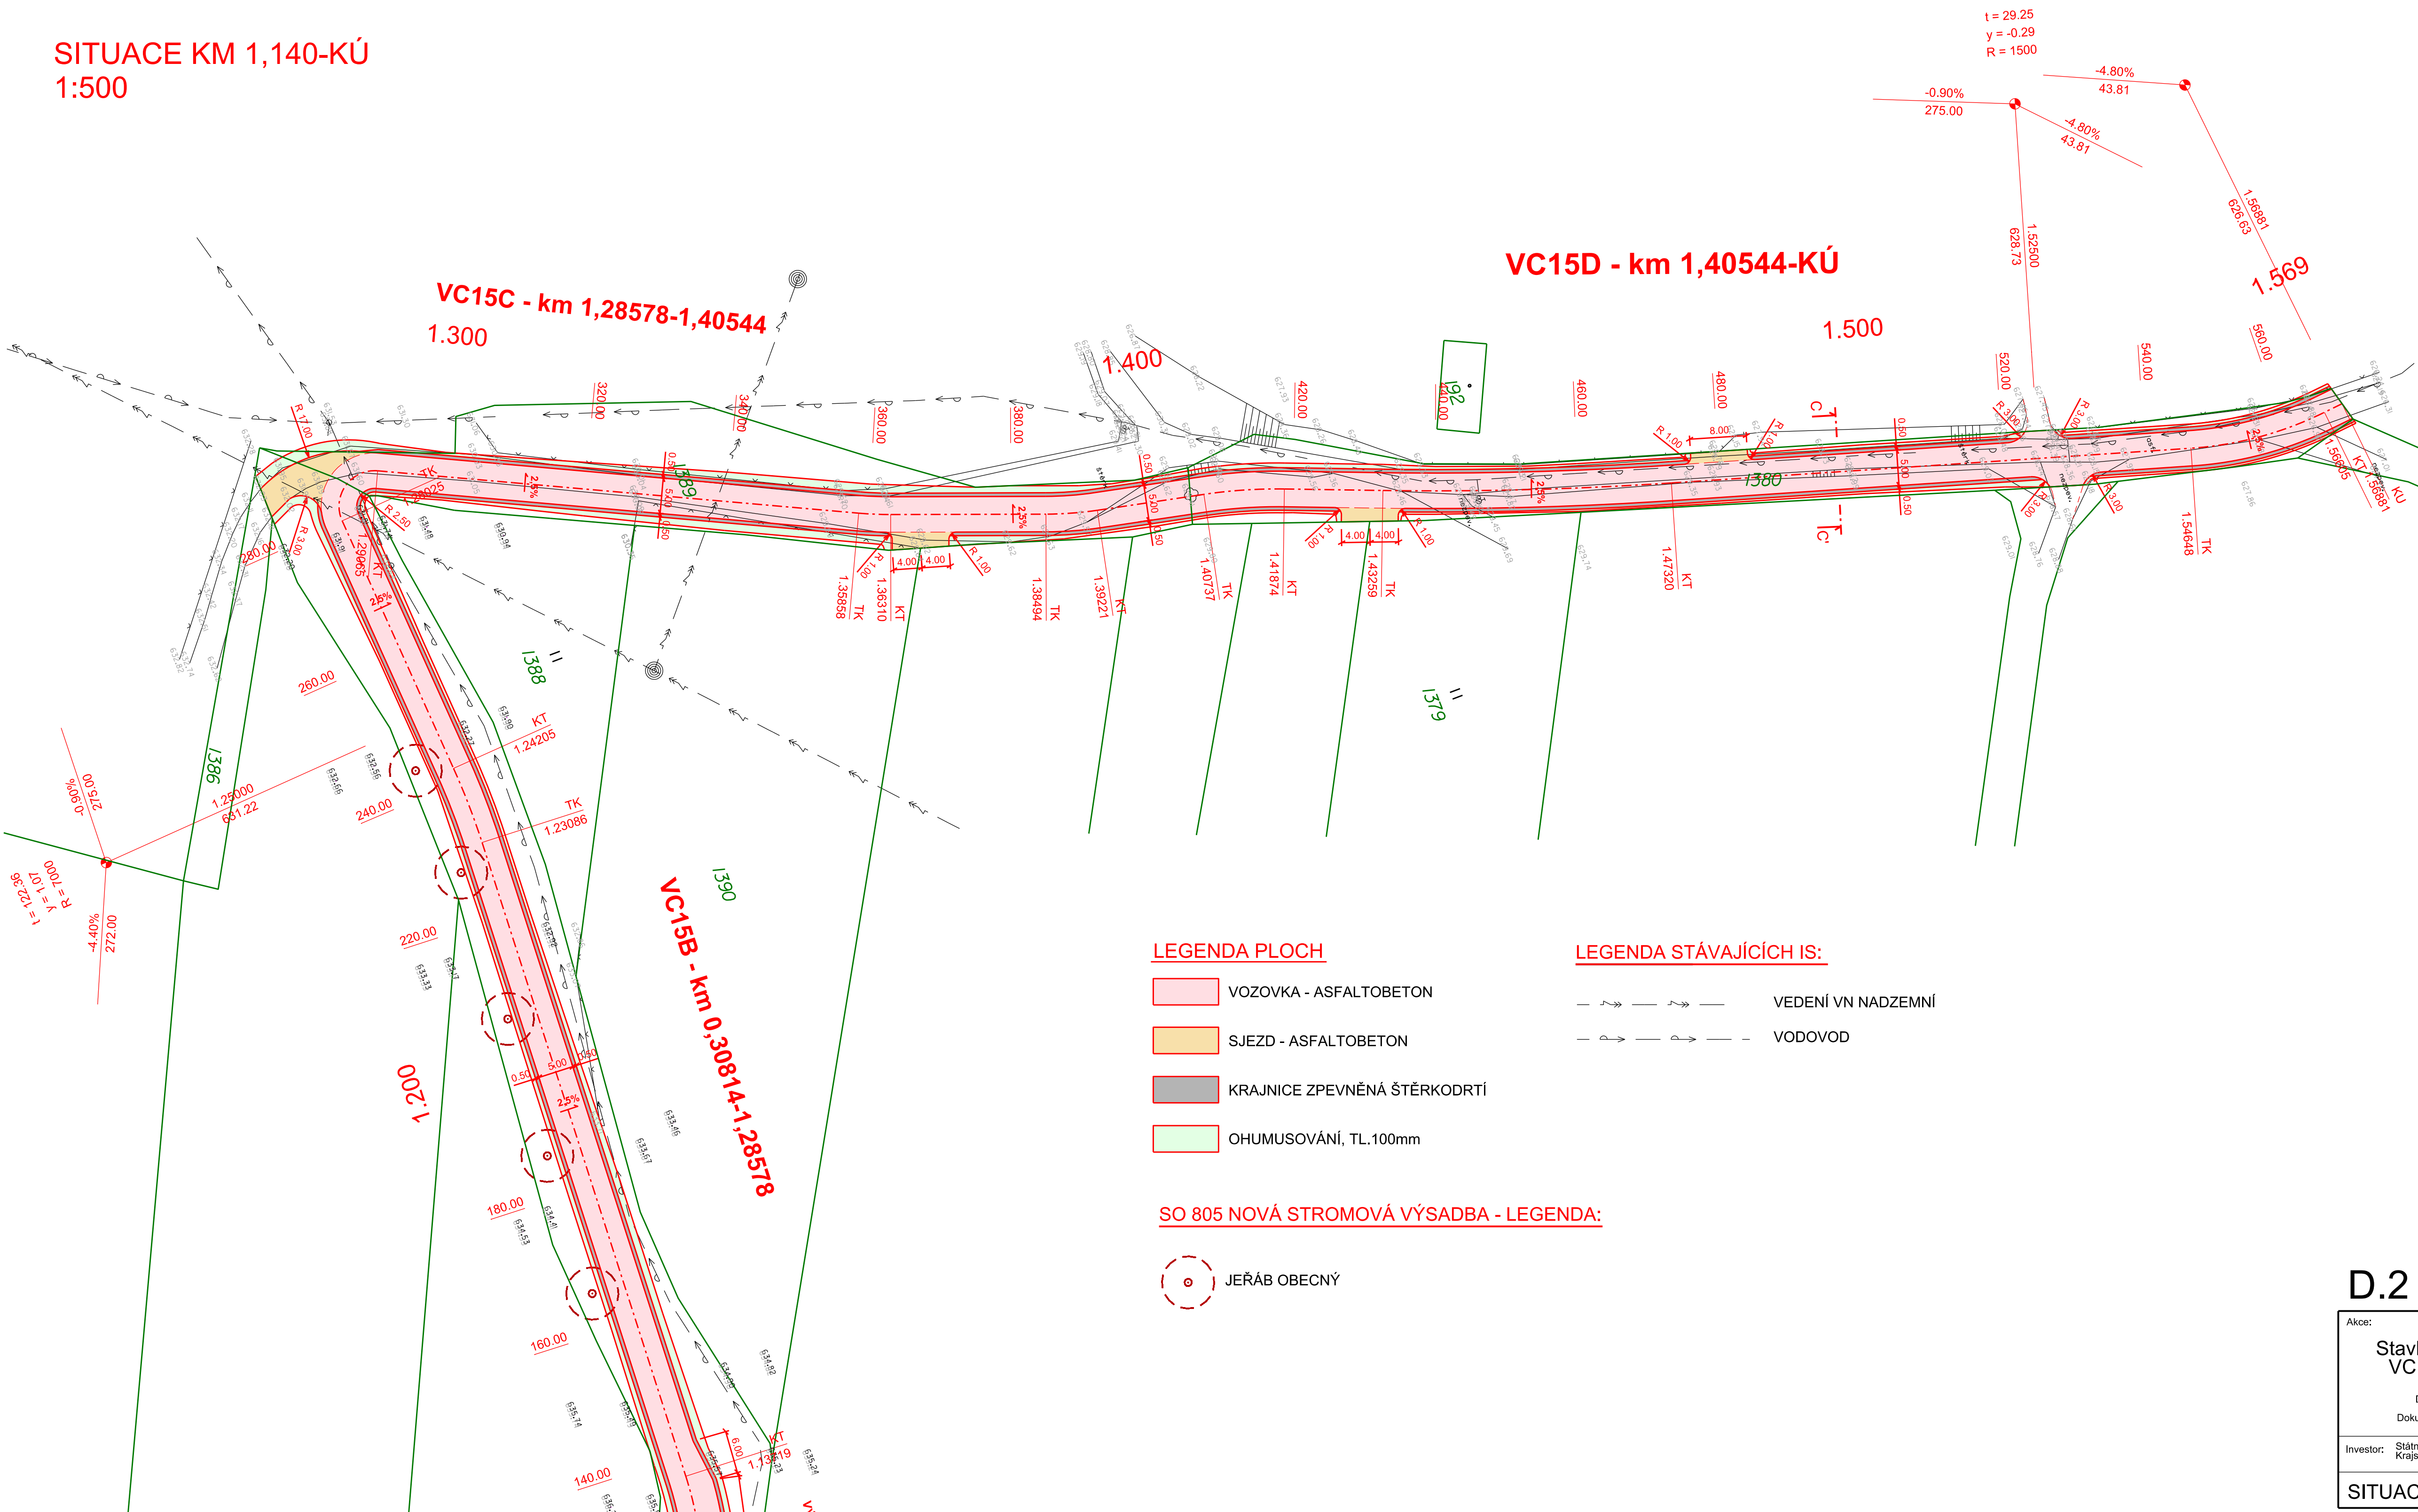

LEGENDA PLOCH


- VOZOVKA - ASFALTOBETON
- SJEZD - ASFALTOBETON
- KRAJNICE ZPEVNĚNÁ ŠTĚRKODRTÍ
- OHUMUSOVÁNÍ, TL.100mm

LEGENDA STÁVAJÍCÍCH IS:

- VEDENÍ VN NADZEMNÍ
- VODOVOD

SO 805 NOVÁ STROMOVÁ VÝSADBA - LEGENDA:

- JEŘÁB OBECNÝ

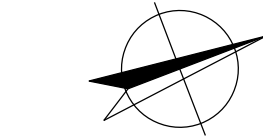

D.2 SO 102

Akce: Stavba polních cest VC14, VC15 A VC18A v k.ú. Veselá u Častrova			Zakázka číslo: 922/2021	
Dokumentace pro stavební povolení a realizaci stavby			Datum: 08/2021	
Dokumentace objektů			HIP: Ing. Rambousek Martin	
Investor: Státní pozemkový úřad, Krajský pozemkový úřad pro Kraj Vysočina, pobočka Pelhřimov			Projektant: Ing. Komendová Petra	
SITUACE KM 1,140-KÚ			Měřítko: 1:500	Výkres č. D.2.2.4