


SITUACE KM 0,000-0,380
1:500

VC15B - km 0,30814-1,28578

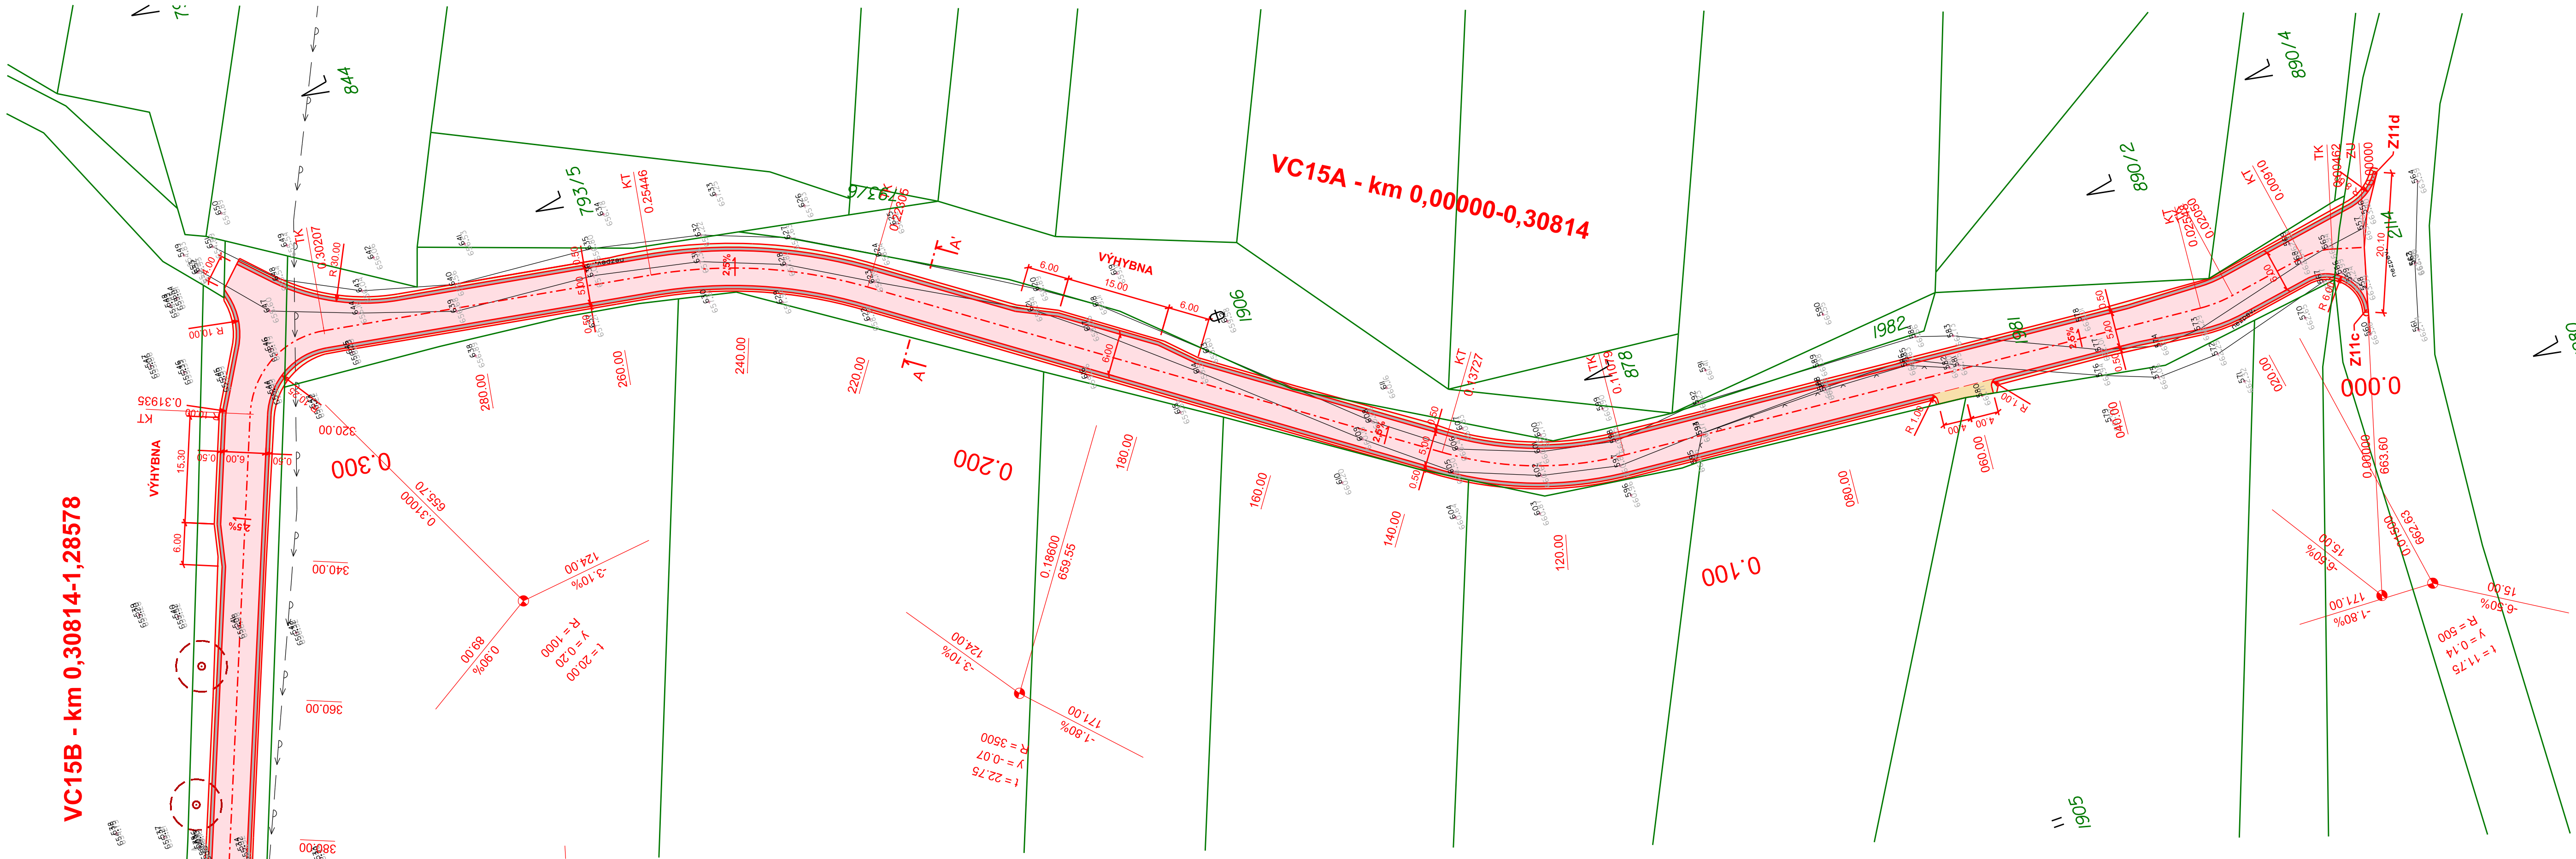

LEGENDA PLOCH

- VOZOVKA - ASFALTOBETON
- SJEZD - ASFALTOBETON
- KRAJNICE ZPEVNĚNÁ ŠTĚRKODRTÍ
- OHUMUSOVÁNÍ, TL.100mm

LEGENDA STÁVAJÍCÍCH IS:

- VEDENÍ VN NADZEMNÍ
- VODOVOD

SO 805 NOVÁ STROMOVÁ VÝSADBA - LEGENDA:

- JEŘÁB OBECNÝ

D.2 SO 102
D.5 SO 805

Akce: Stavba polních cest VC14, VC15 A VC18A v k.ú. Veselá u Častrova			Zakázka číslo: 922/2021	
Dokumentace pro stavební povolení a realizaci stavby			Datum: 08/2021	
Dokumentace objektů			HIP: Ing. Rambousek Martin	
Investor: Státní pozemkový úřad, Krajský pozemkový úřad pro Kraj Vysočina, pobočka Pelhřimov			Projektant: Ing. Komendová Petra	
SITUACE KM 0,000-0,380		Měřítko: 1:500	Výkres č. D.2.2.1	