




SITUACE KM 1,140-KÚ
1:500

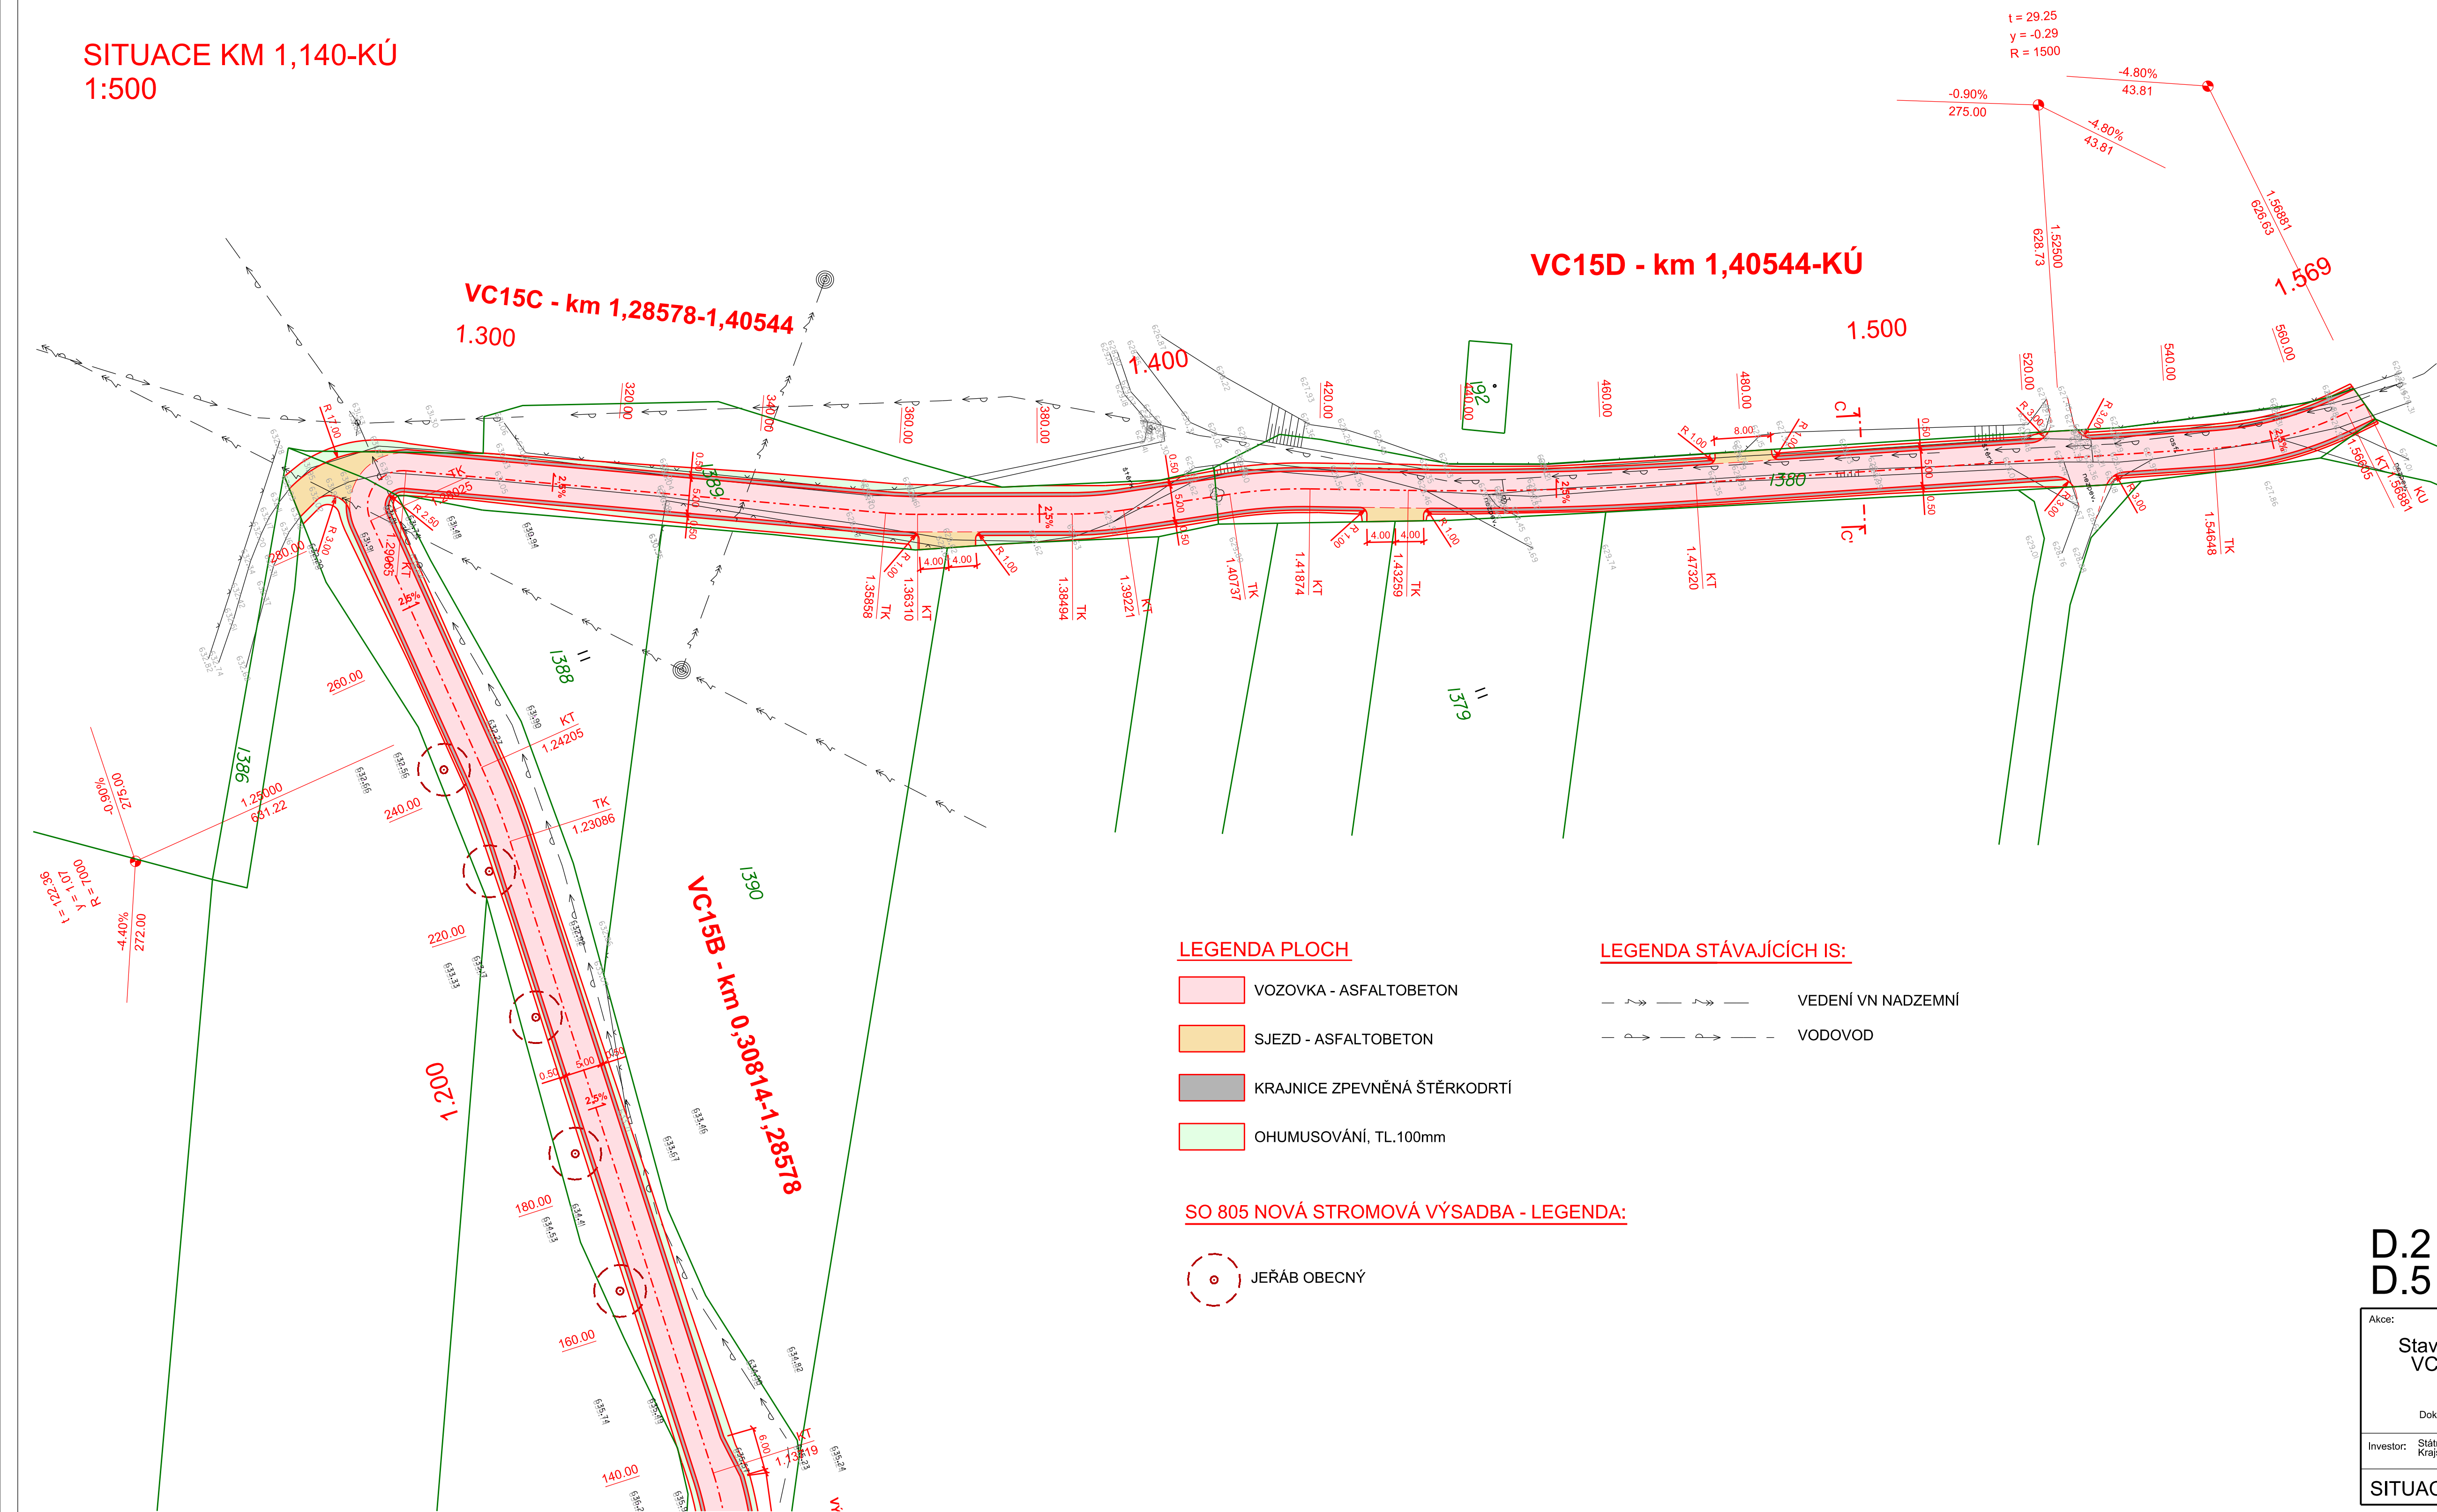

D.2 SO 102
D.5 SO 805

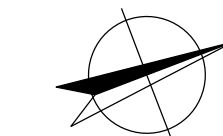

| | | |
|---|---|-------------------------------------|
| <p>Akce:</p> <p>Stavba polních cest VC14, VC15 A VC18A v k.ú. Veselá u Častrova</p> <p>Dokumentace pro stavební povolení a realizaci stavby</p> <p>Dokumentace objektů</p> |  | |
| | Zakázka číslo: | 922/2019 |
| | Datum: | 08/2019 |
| | HIP: | Ing. Rambousek Marek |
| <p>Investor: Státní pozemkový úřad, Krajský pozemkový úřad pro Kraj Vysočina, pobočka Pelhřimov</p> | <p>Projektant: Ing. Komendová Petra</p> | |
| <p>SITUACE KM 1,140-KÚ</p> | <p>Měřítko: 1:500</p> | <p>Výkres č. D.2.2.4</p> |