


navazuje situace II.

# POLNÍ CESTA C9, P5,0/30 - 857,8 m

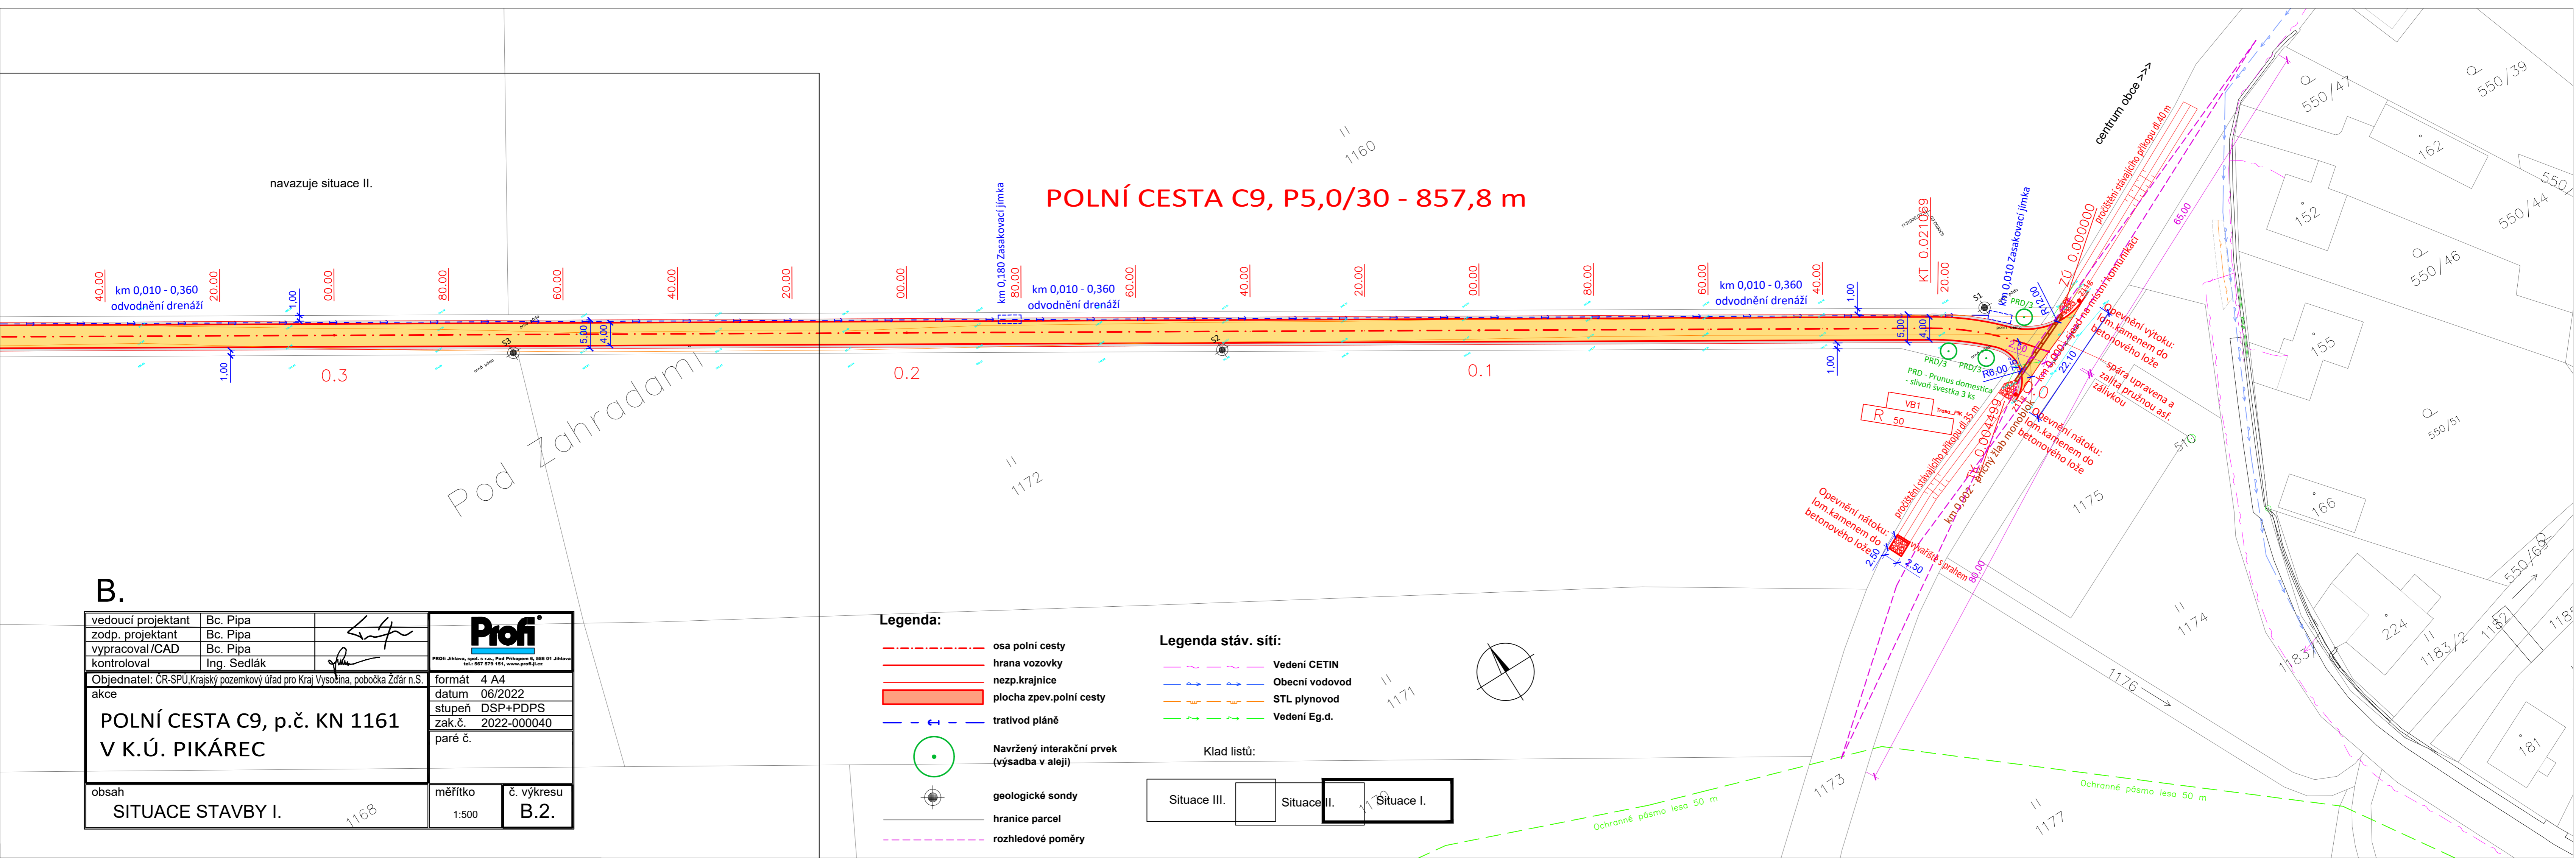

### B.

vedoucí projektant	Bc. Pipa	  
zodp. projektant	Bc. Pipa	
vypracoval/CAD	Bc. Pipa	
kontroloval	Ing. Sedlák	
Objednatel: ČR-SPU, Krajský pozemkový úřad pro Kraj Vysočina, pobočka Žďár n.S.	formát 4 A4	PRON Jihlava, spol. s r.o., Pod Příkopem 8, 586 01 Jihlava tel.: 567 579 151, www.profi.cz
akce	datum 06/2022	
POLNÍ CESTA C9, p.č. KN 1161 V K.Ú. PIKÁREC	stupeň DSP+PDPS	
	zak.č. 2022-000040	
obsah	měřítko 1:500	č. výkresu B.2.
SITUACE STAVBY I.		

#### Legenda:

- osa polní cesty
- hrana vozovky
- nezp.krajnice
- plocha zpev.polní cesty
- trativod pláně
- Navržený interakční prvek (výsadba v aleji)
- geologické sondy
- hranice parcel
- rozhledové poměry

#### Legenda stáv. sítí:

- Vedení CETIN
- Obecní vodovod
- STL plynovod
- Vedení Eg.d.

Klad listů:

