


MAPA KN - NOVÁ VES U NELAHOZEVSÍ

PC - C5, C7b, C11, C16, C24

KZ5 KZ4

747 000
+ 1 015 000

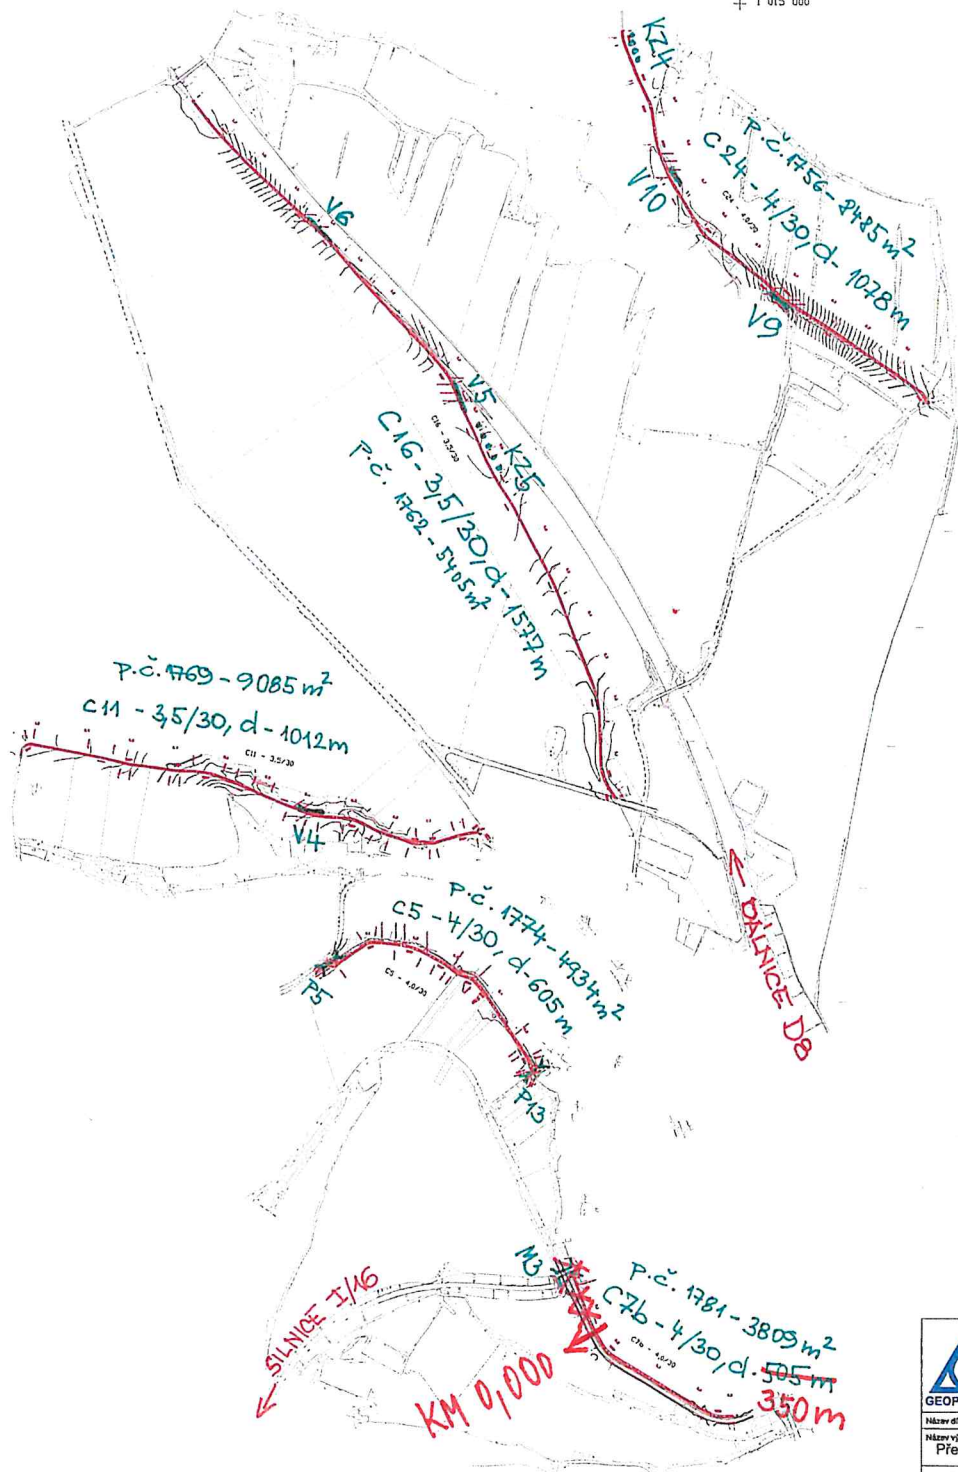

746 000
+ 1 017 000

 GEOPROGRES	Zhotovitel: GEOPROGRES, spol. s r.o. IČ: 45217651 tel: 284 610 283, fax: 284 311 670, info@geoprogress.cz		Číslo par:
	Výkonný systém: Dv Souhrnný systém: S-JTSK		
	Zpracovatel: Ing. Jan Očádal Datum: 4/2014		
	Ověřil: Ing. Dan Beneš IČO: 1203308-13		
	Lokalita: k.ú. Nová Ves u Nelahozevsi		
Název díla: KAPÚ Nová Ves u Nelahozevsi - PSZ			
Název výkresu: Přehledná situace projektovaných polních cest			
Výkres je přílohou ověřené technické zprávy elaborátu síla			
			Formát: Sx4 Měřítko: 1:5000