




PŮDORYS

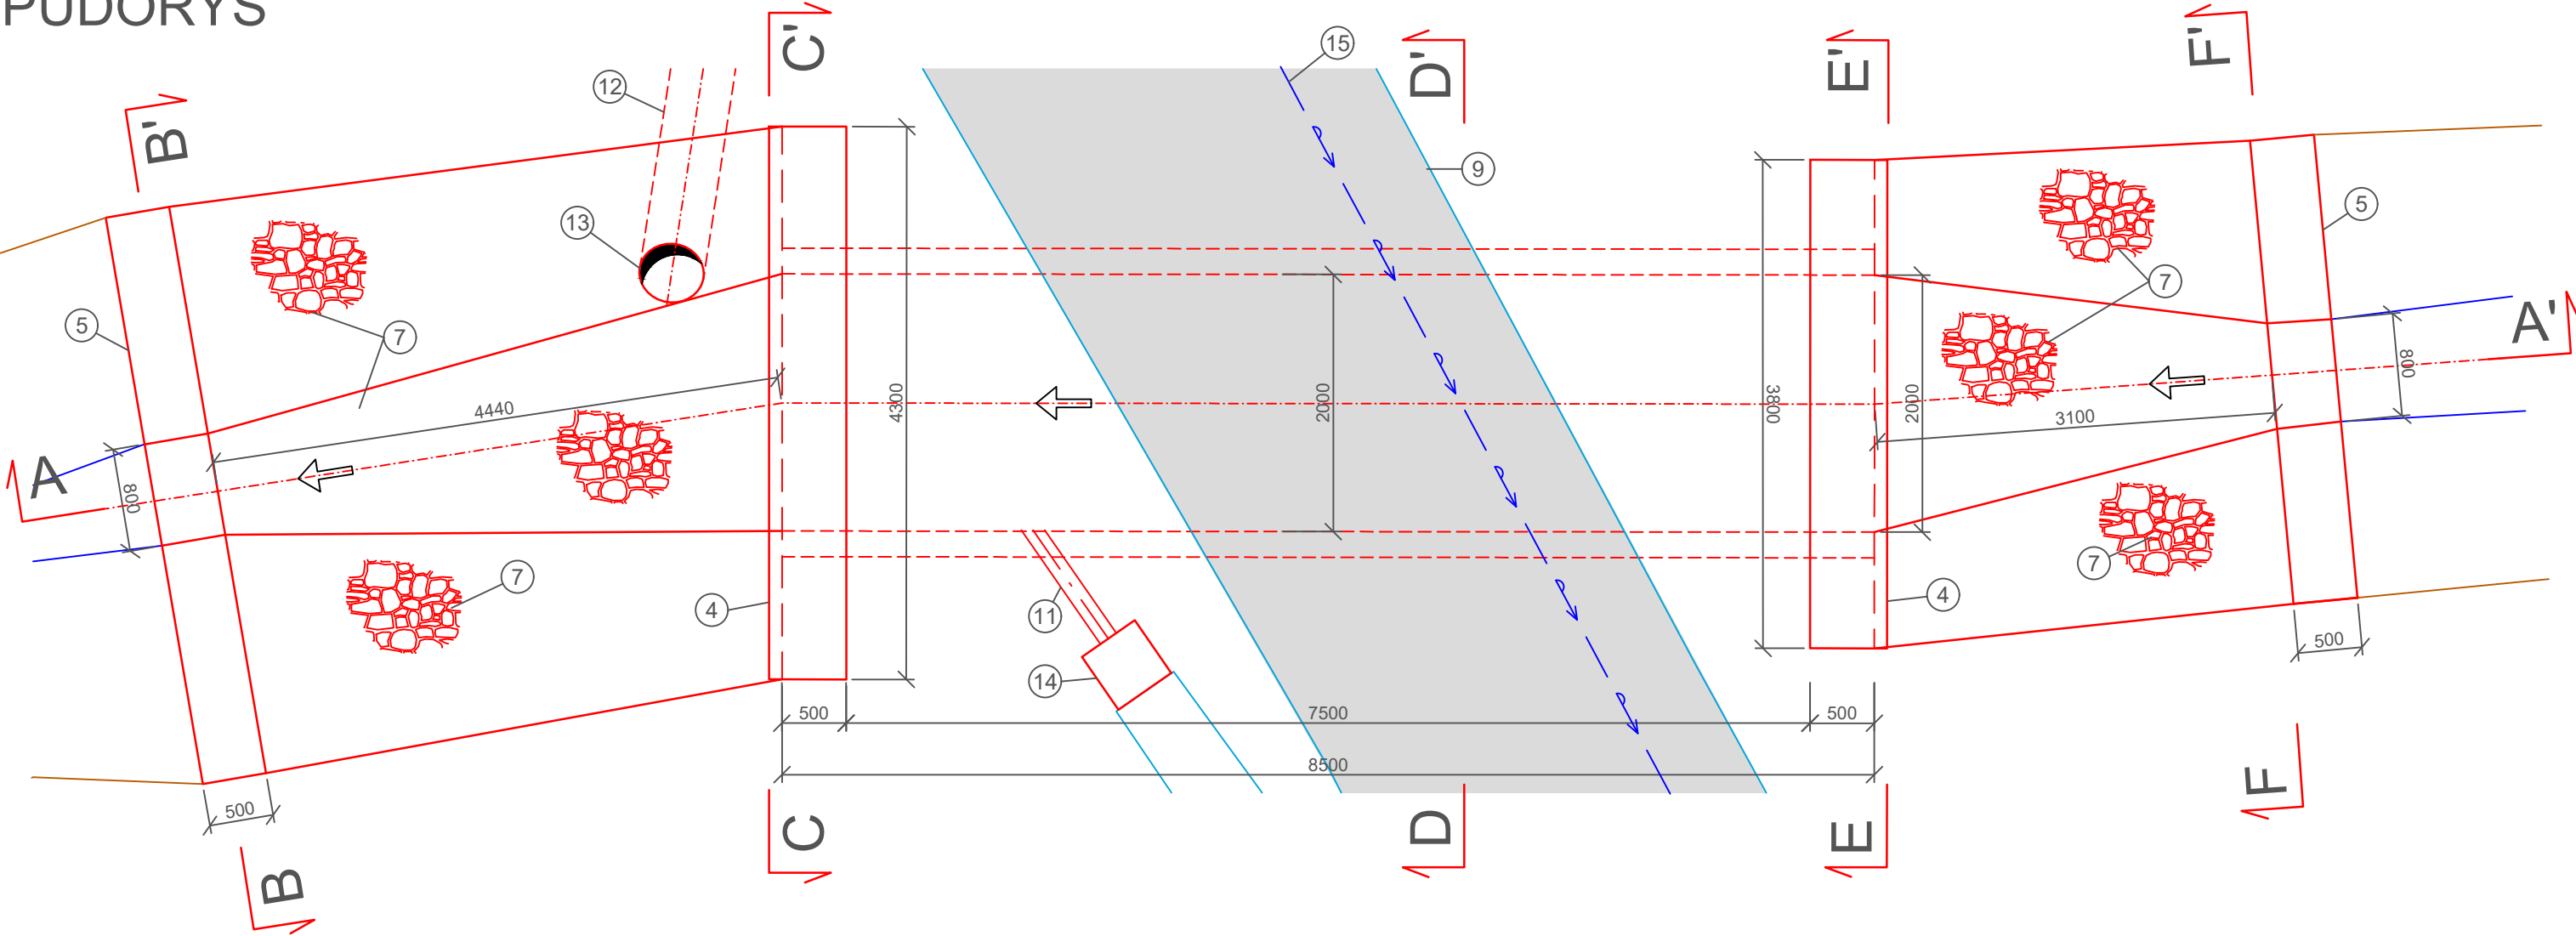


ŘEZ A-A'

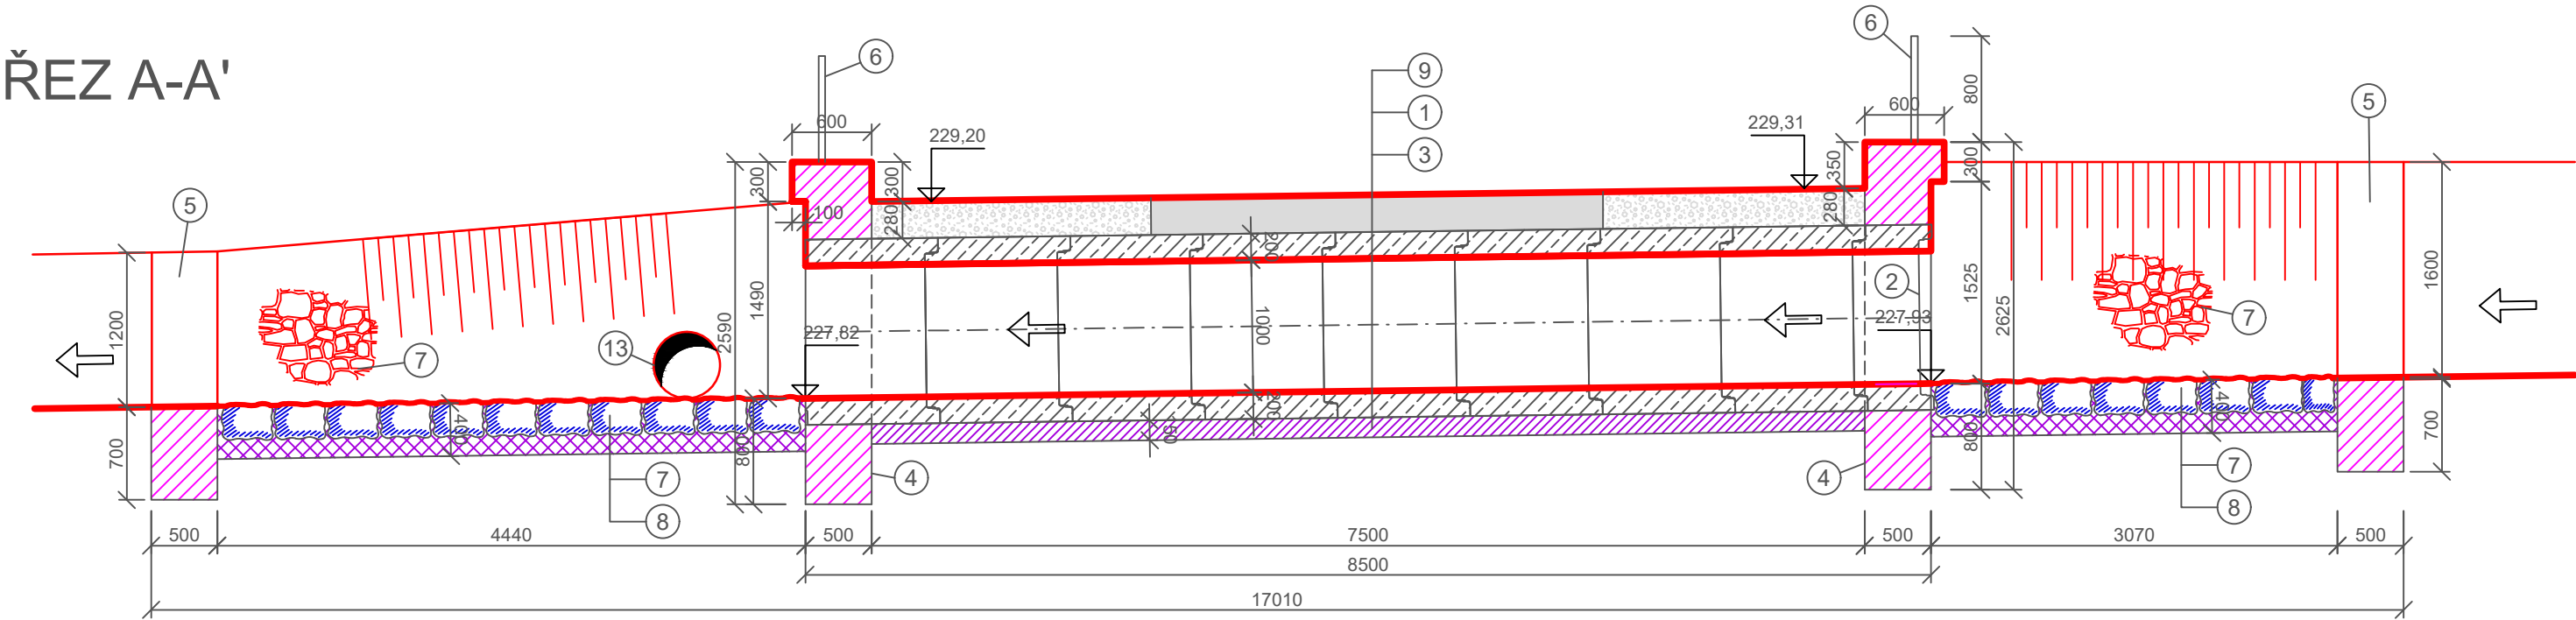


ŘEZ B-B'

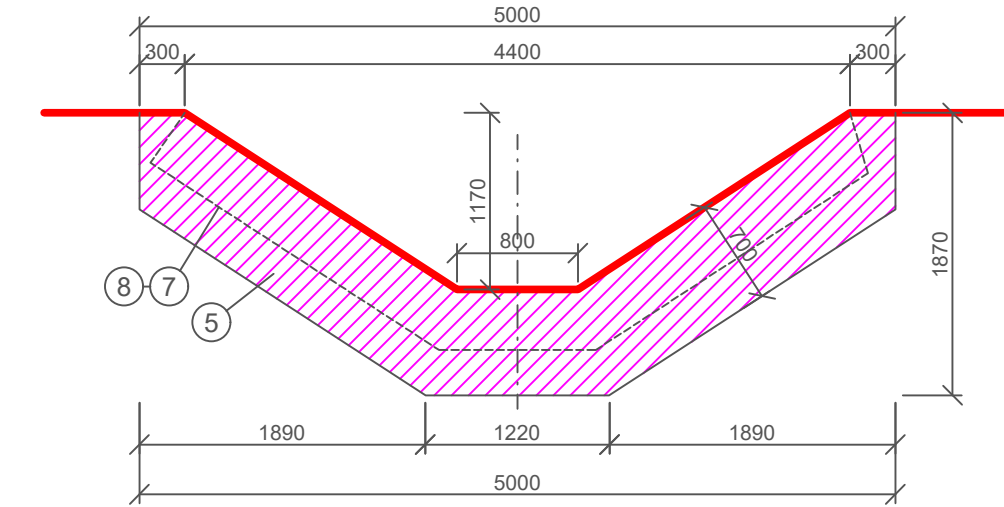


ŘEZ C-C'

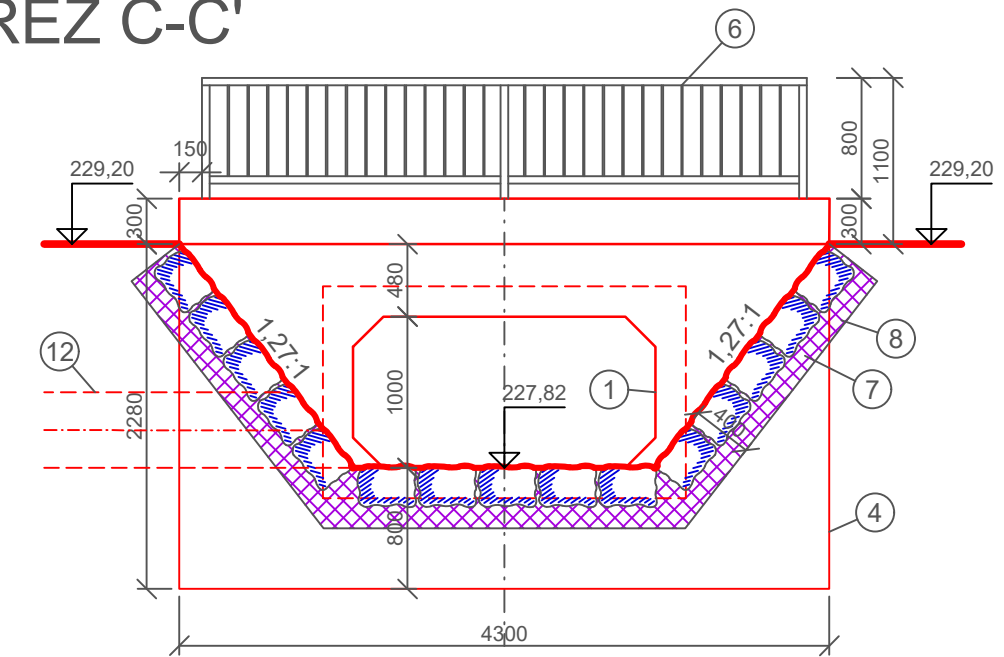


ŘEZ D-D'

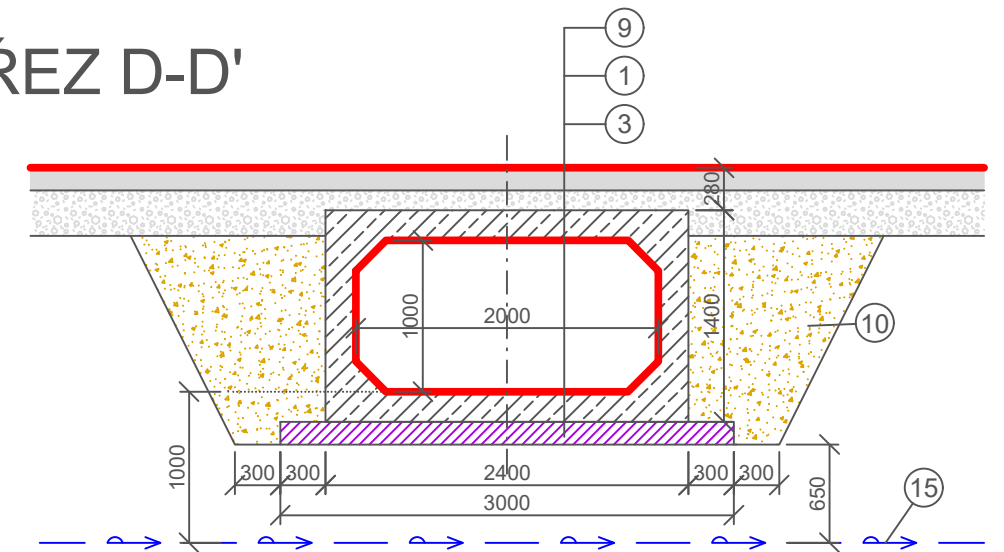


ŘEZ E-E'

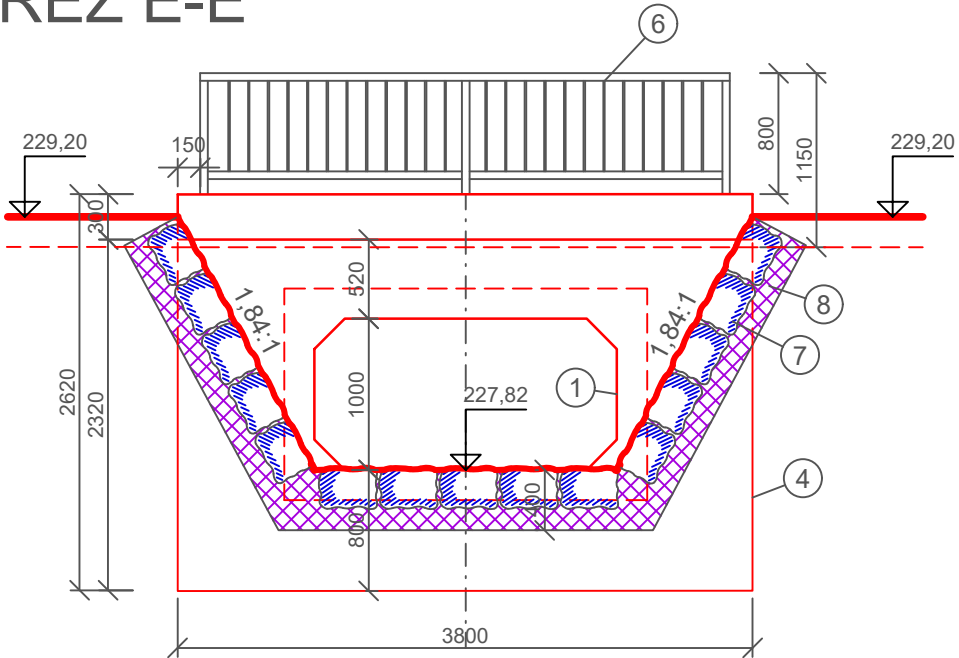

ŘEZ F-F'

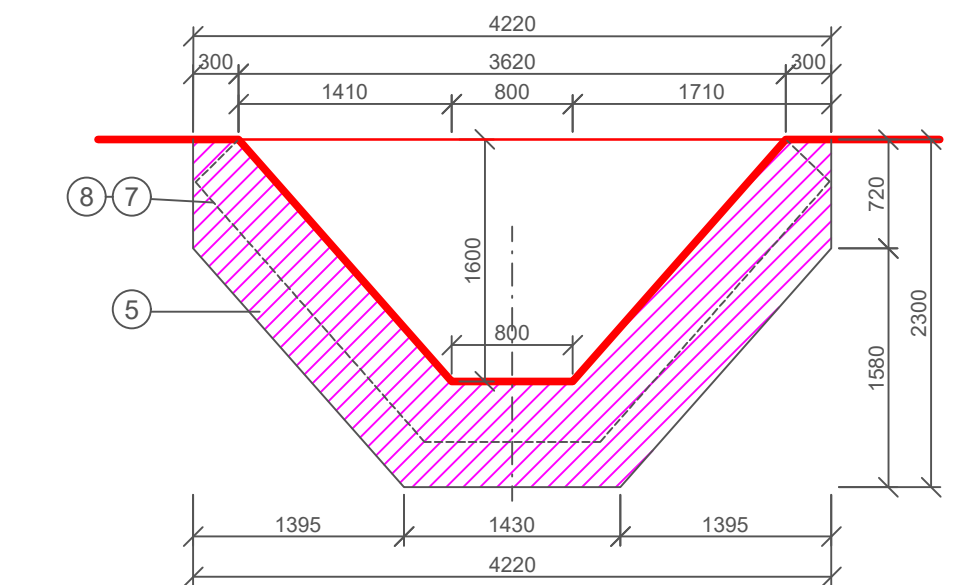

- LEGENDA
- 1 RÁMOVÁ PROPUSŤ IZM-P 2000x1000/1000
 - 2 RÁMOVÁ PROPUSŤ IZM-P 2000x1000/500
 - 3 PODKLADNÍ BETON C 16/20
 - 4 KONSTRUKCE OPĚRNÉHO ČELA Z BETONU C25/30-XC2
 - 5 STABILIZAČNÍ PASY Z BETONU C25/30-XC2
 - 6 ZÁBRADLÍ Z TRUBEK Ø50 mm, POZINKOVANÉ, VÝPLŇ Z TYČÍ Ø12 mm, ROZTEČ 130 mm
 - 7 DLAŽBA Z LOM.KAMENE TL. 250 mm, VYSPÁROVANÁ MC
 - 8 LOŽE Z BETONU C25/30-XC2 TL.150 mm
 - 9 KOMUNIKACE S ASFALTOVÝM POVRCHEM (bude provedena v rámci pozemkových úprav)
 - 10 OBSYP PROPUSTKU KEMENIVEM (ŠTĚRKOPÍSEK)
 - 11 PŘÍPOJKA K DEŠŤOVÉ VPUSTI Z PVC Ø160 mm
 - 12 POTRUBÍ DEŠŤOVÉ KANALIZACE BETONOVÉ DN500
 - 13 VÝUST DEŠŤOVÉ KANALIZACE DN500
 - 14 NOVÁ DEŠŤOVÁ VPUSŤ DN500
 - 15 NAVRŽENÁ VODOVODNÍ PŘÍPOJKA PEØ50 (přípojka je řešena samostatným projektem)

Ing. KAREL VAŠTÍK, projektování vodních staveb ul. Lideřovská 14, 696 61 VNOROVY, Lideřovice tel. 518 328 168, mobil 603 853 613, e-mail: karel.vastik@tiscali.cz							
Vedoucí projektu Ing.Karel Vašík			Vypracoval Ing.Karel Vašík				
Zodpovědný projektant Ing.Karel Vašík			Kontroloval				
Investor Obec Kostelec, Kostelec 260, 696 51 Kostelec							
Obec Kostelec		Katastr Kostelec u Kyjova [670316]			Okres Hodonín		
Akce Kostelec, rekonstrukce propustku P4 na toku Malšinka					Stupeň DPS		
					Datum 08/2022		
					Zakázkové číslo 59/2022		
					Měřítko 1:50		
					Formát 4 x A4		
SO					Výkres č.		Paré č.
Obsah Propustek					D.1.1.4		1