
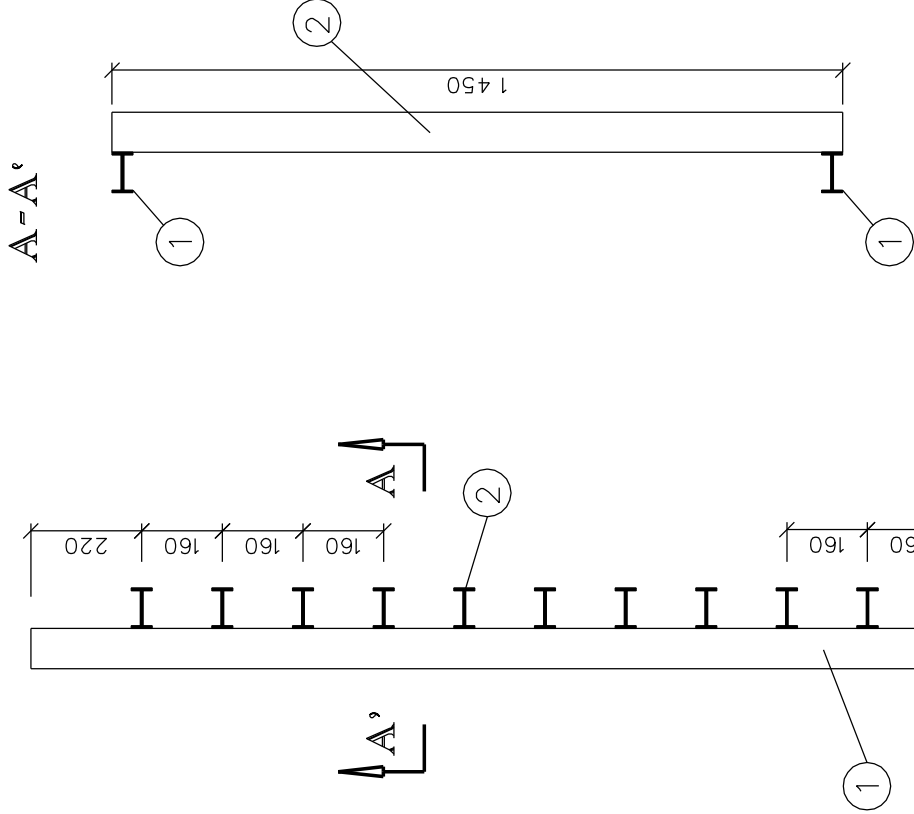


OSAZENÍ ČESLÍ


PŮDORYS ČESLÍ

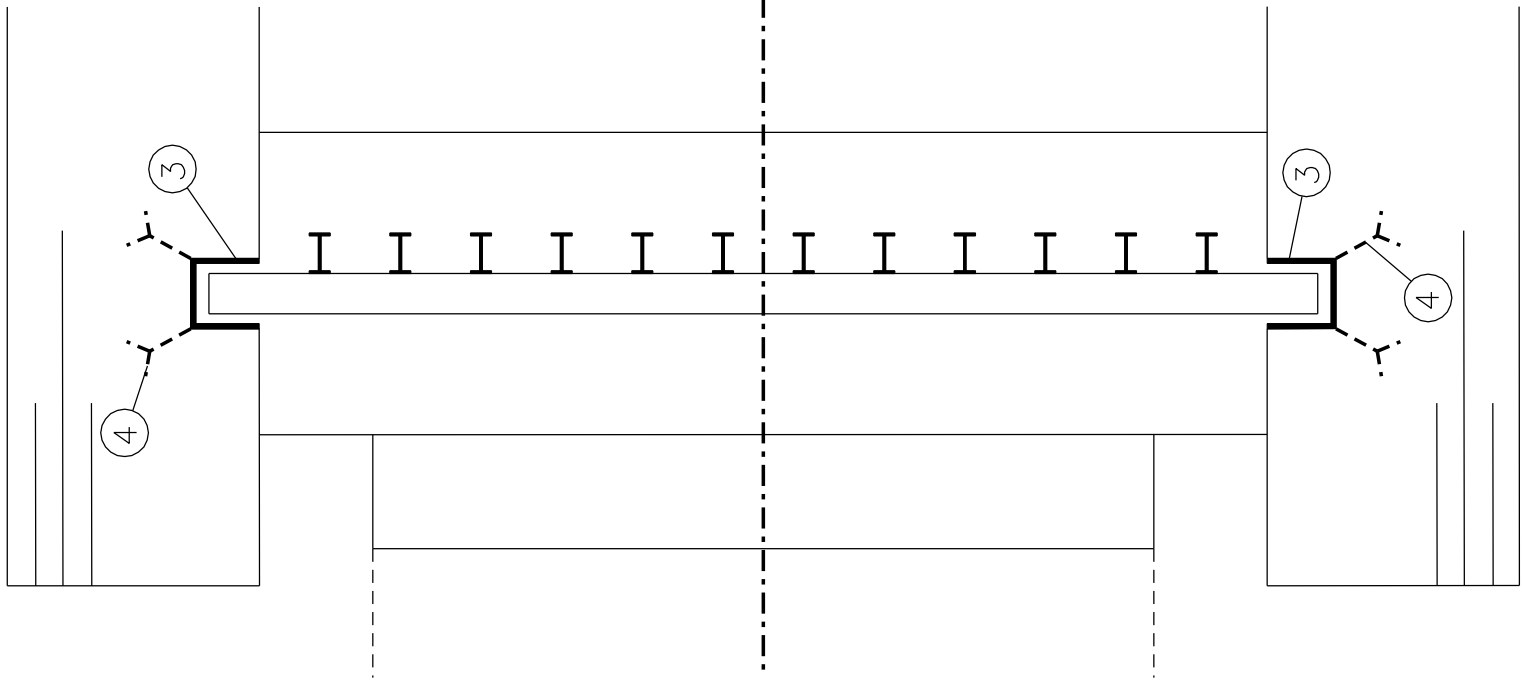


① PROFIL **I** 80, DL. 2,20 m, 2 ks  
2 x 2,20 m x 5,94 kg/m = 26,20 kg

② PROFIL **I** 80, DL. 1,45 m, 12 ks  
12 x 1,45 m x 5,94 kg/m = 104,40 kg

③ SVAŘENEC, DL. 1,55 m, PLECH TL. 10 mm, 2 ks  
2 x 0,64 m2 x 78,50 kg/m = 104,50 kg

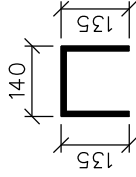

④ PROFIL **Ø** 40x4 mm, DL. 0.2 m, 12 ks  
12 x 0,2 m x 1,256 kg/m = 3,10 kg

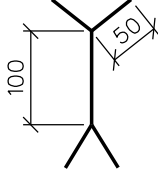

JEDNOTLIVÉ PRVKY K SOBĚ SVAŘENY KOUTOVÝMI SVÁRY

MĚŘÍTKO 1:15

SDRUŽENÝ OBJEKT - ČESLE  
PŘÍLOHA D.1.2.12.