



Napojení na silnici II/190

Detail dočasného označení stavby při realizaci

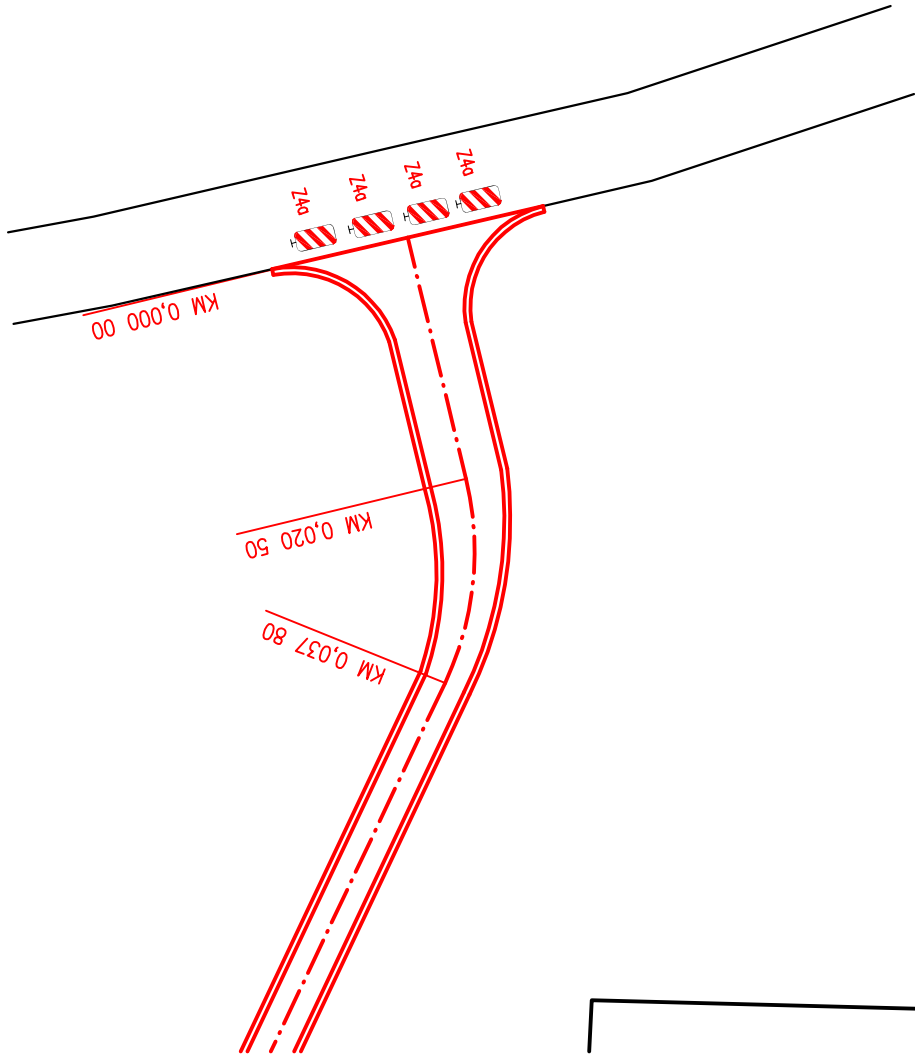

Hlavní polní cesta HC1 – část 1 – P 4,5/30 – délka 548,0 m

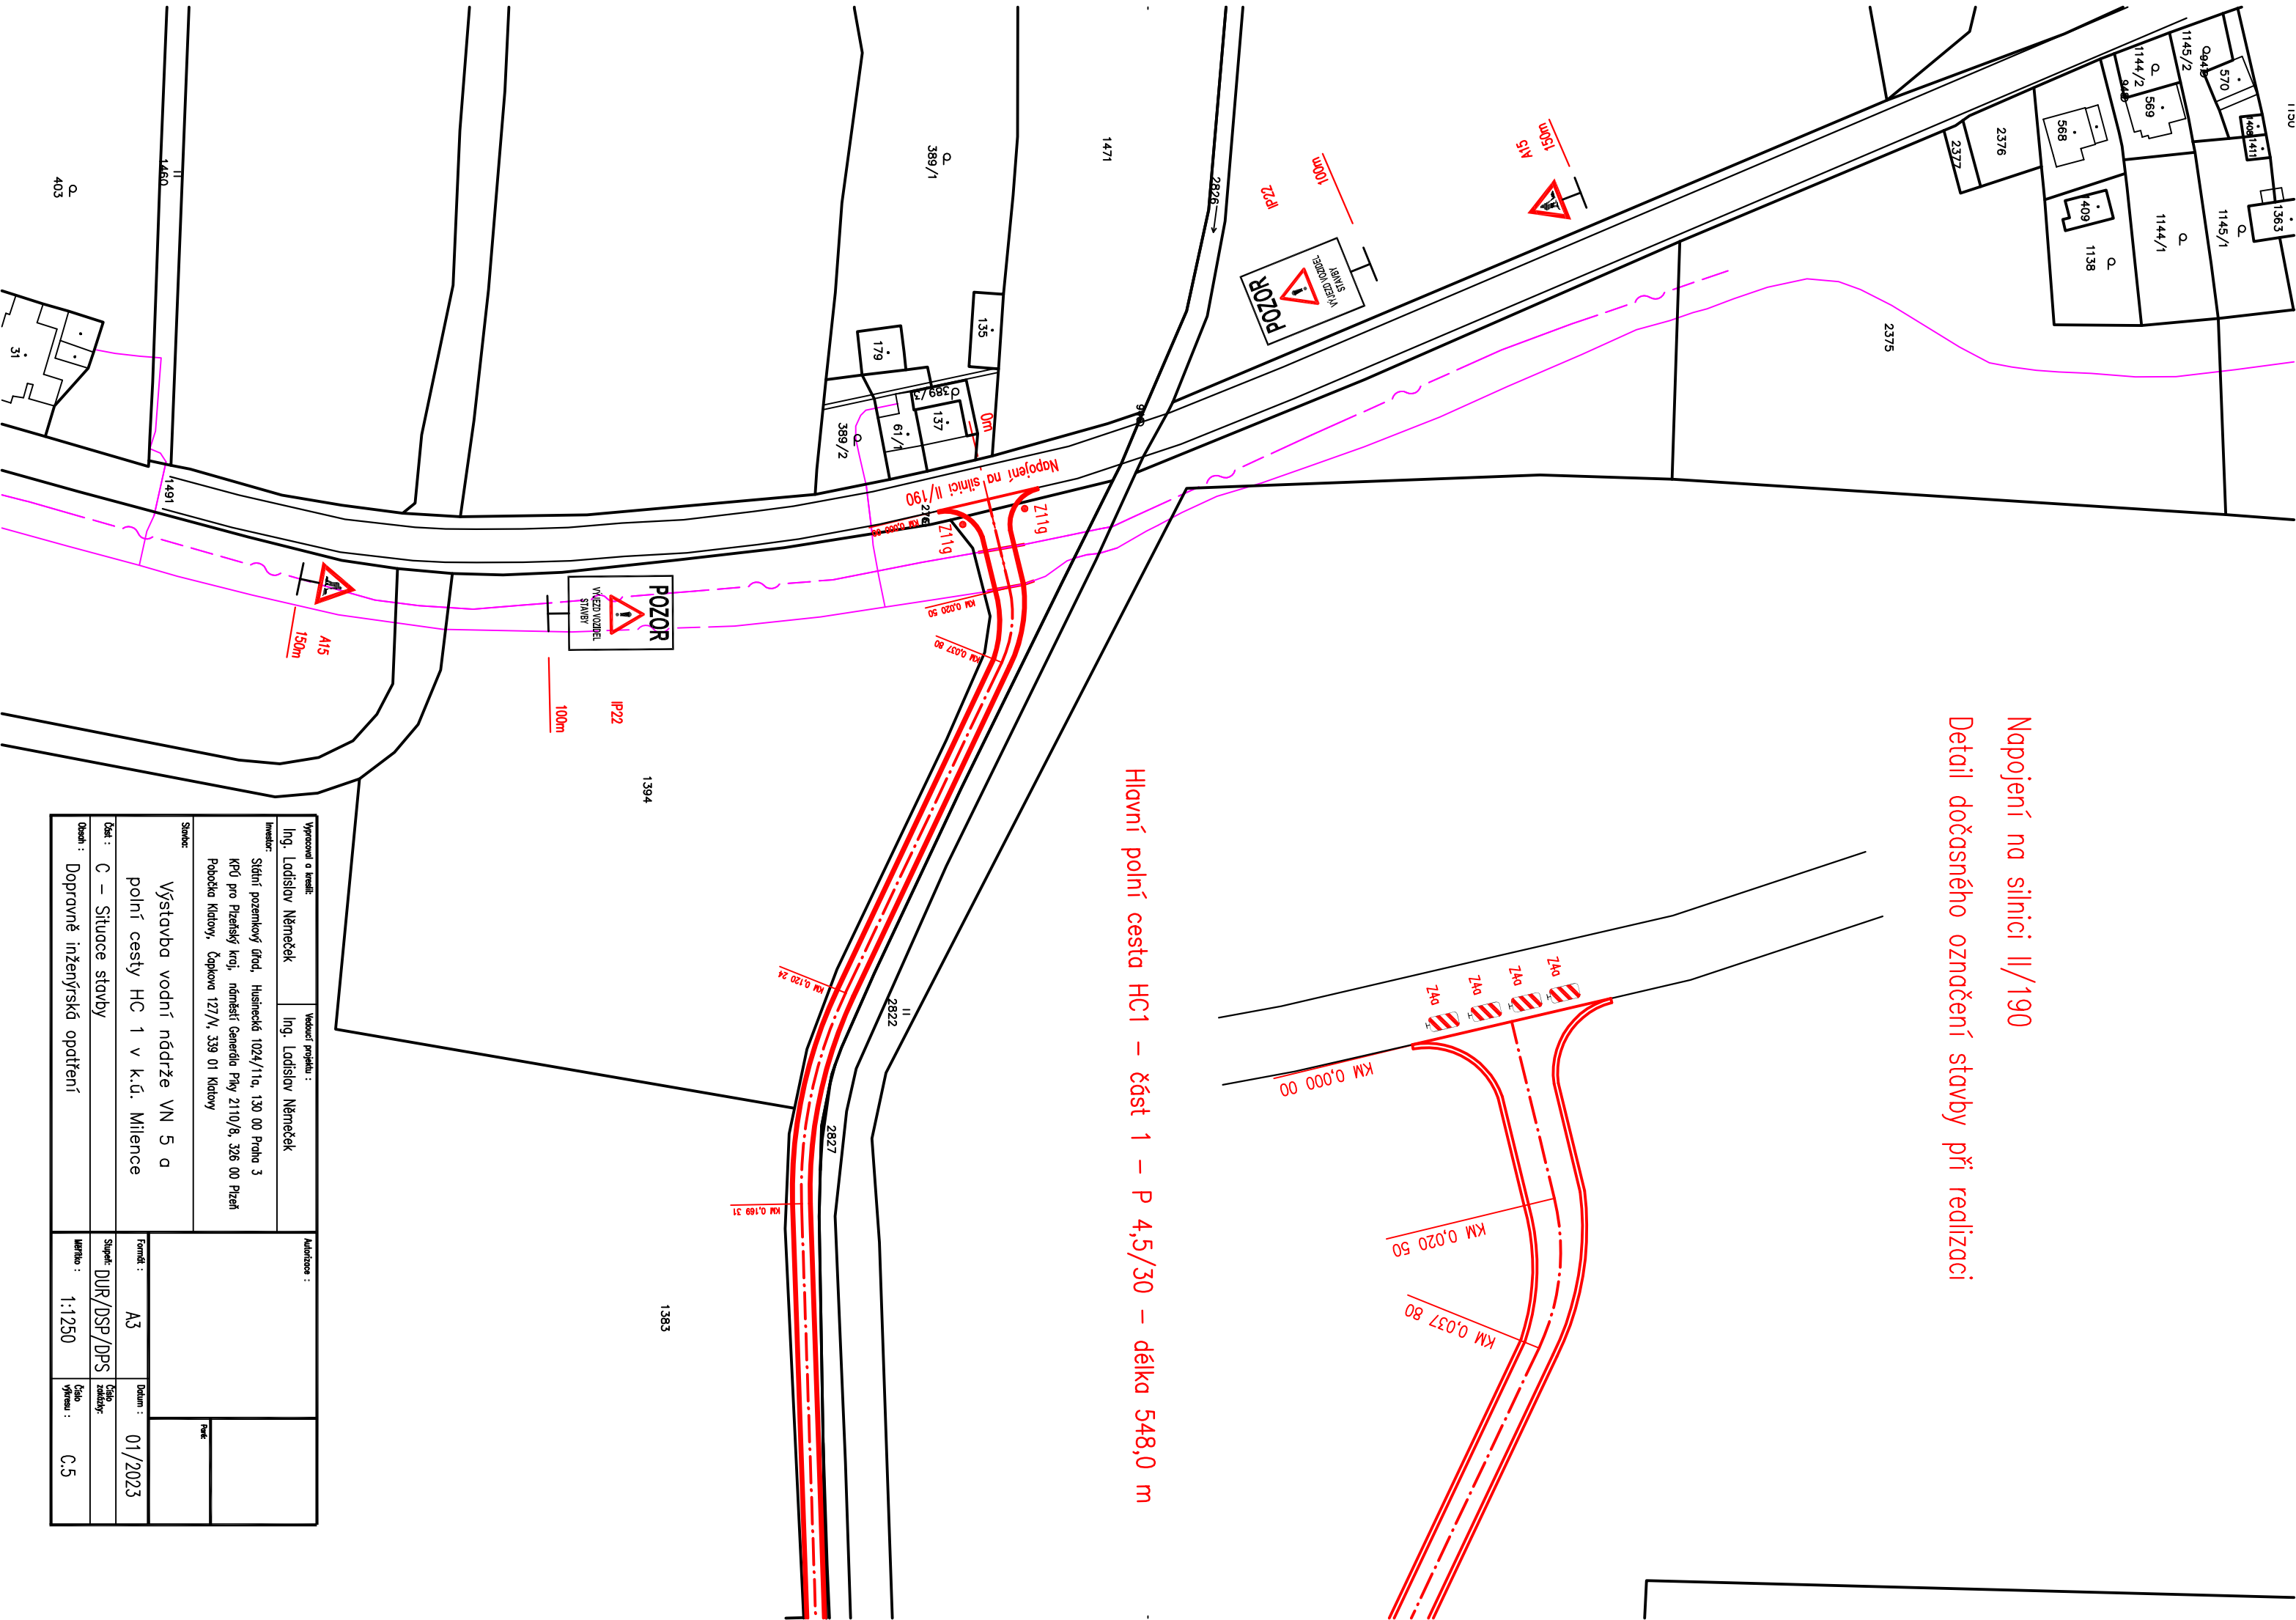

Výpracovatel a řešitel:		Autorizace :	
Ing. Ladislav Němeček		Ing. Ladislav Němeček	
Investor:		Formát : A3	
Státní pozemkový úřad, Husinecká 1024/11a, 130 00 Praha 3 KřPÚ pro Plzeňský kraj, náměstí Generála Píky 2110/8, 326 00 Plzeň Pobočka Klatovy, Čapkova 127/N, 339 01 Klatovy			
Stavba:		Datum : 01/2023	
Výstavba vodní nádrže VN 5 a polní cesty HC 1 v k.ú. Milence		Stupeň: DUR/DSP/DPS	
Účel : C – Situace stavby		Číslo zakázky:	
Dopravně inženýrská opatření		Měřítko : 1:1250	
		Číslo výkresu : C.5	