



Příloha č. 3.1. – Situace a podélný profil místní komunikace MK2 – k.ú. Mičovice

měřítko: 1:1000/100

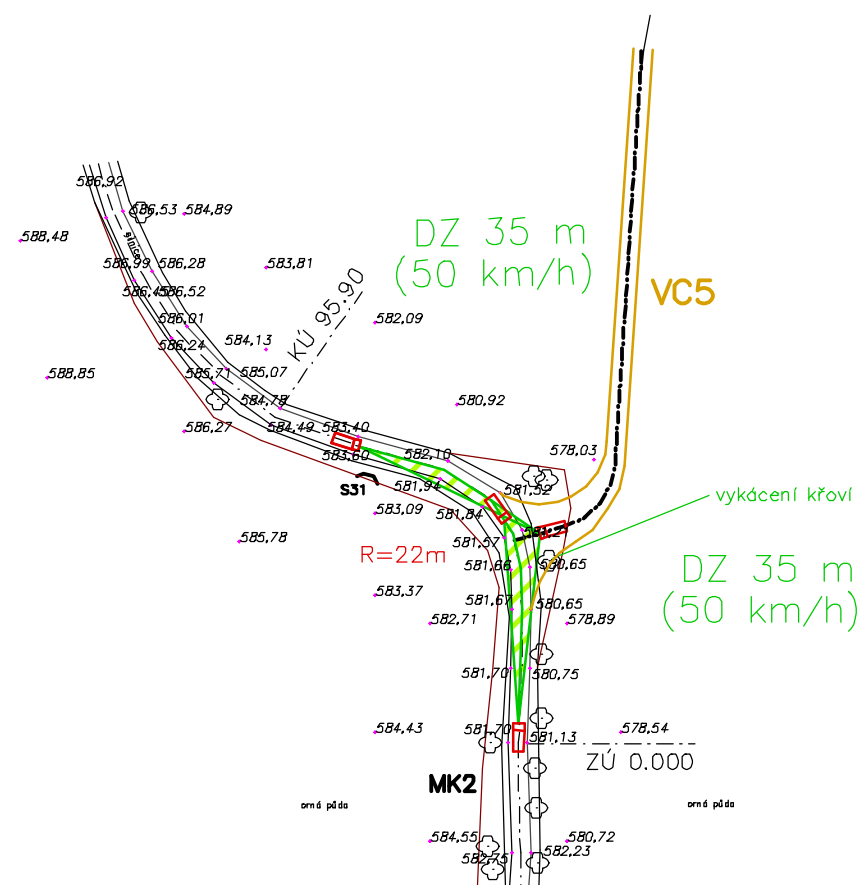

Terén - niveleta

Kóta nivelety
Srovnávací rovina
Staničení

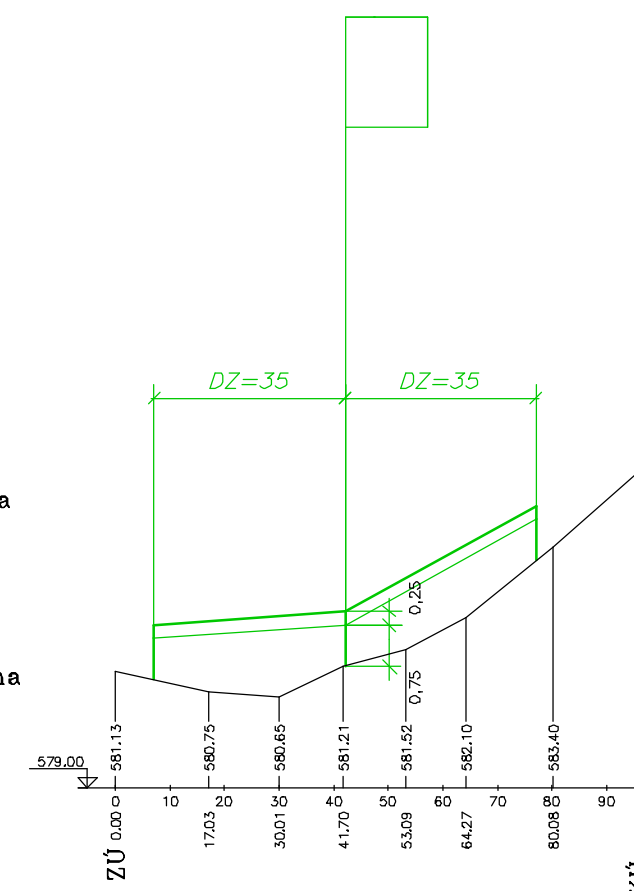

Sjezd VC5 na místní komunikaci MK2 (rozhled vlevo, vpravo, místo sjezdu)



ING. HELENA KRAUSOVÁ Jiráskovo nám. 31 326 00 Píseň	Kraj: Jihočeský	Obec: Míčovice	
	k.ú. Míčovice	měř.: 1: 1000/ formát A2	
	Zpracoval: Ing. Miroslav Vávra Ing. Michal Klínger	Souřad.systém: JTSK	
	Zodp. projektant: Ing. Helena Krausová	Datum: únor 2018	
	Zakázka: 14/2015	Číslo výkresu: 2	
Komplexní pozemková úprava v k.ú. Míčovice			
Obsah	Plán společných zařízení – zaměření zájmového území		
Zodpovědný projektant	Ing. Ondřej Vohradský		
Vypracoval	Bahumil Beránek, Karolína Kašparová		
Stupeň	dopravně inženýrské posouzení	Měřítko:	situace 1:1000 podélný profil 1:1000/100
Datum	2018		
Akce KoPÚ v k.ú. Míčovice posouzení připojení polních cest na místní komunikace		3.1	Číslo přílohy Číslo kopie
Obsah: Připojení VC5 na místní komunikaci MK2, situace a podélný profil			