




ŘEZ A – A

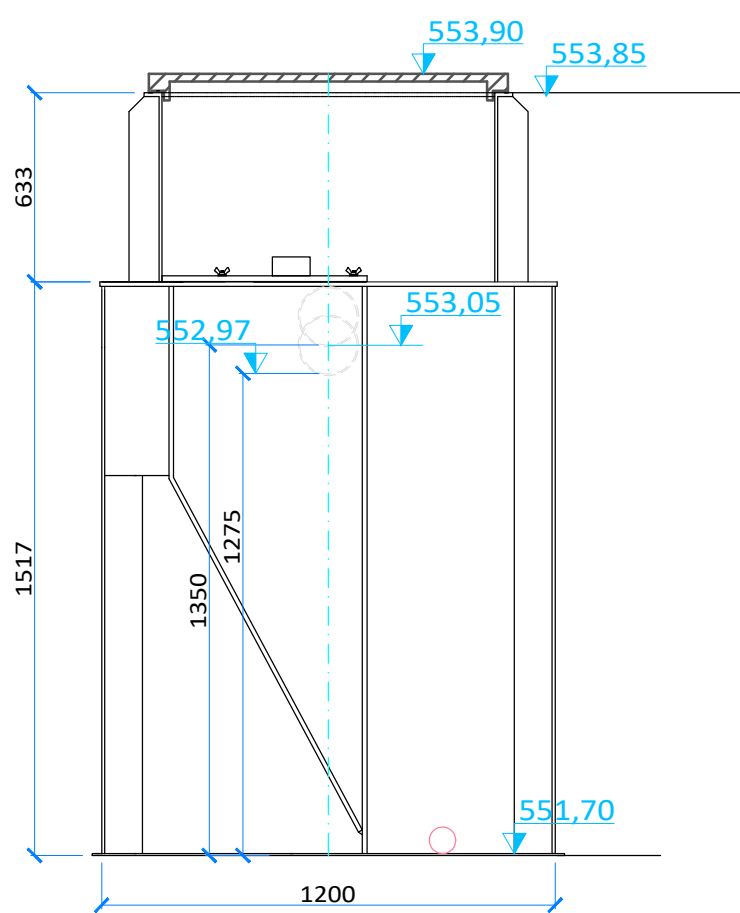

ŘEZ B – B

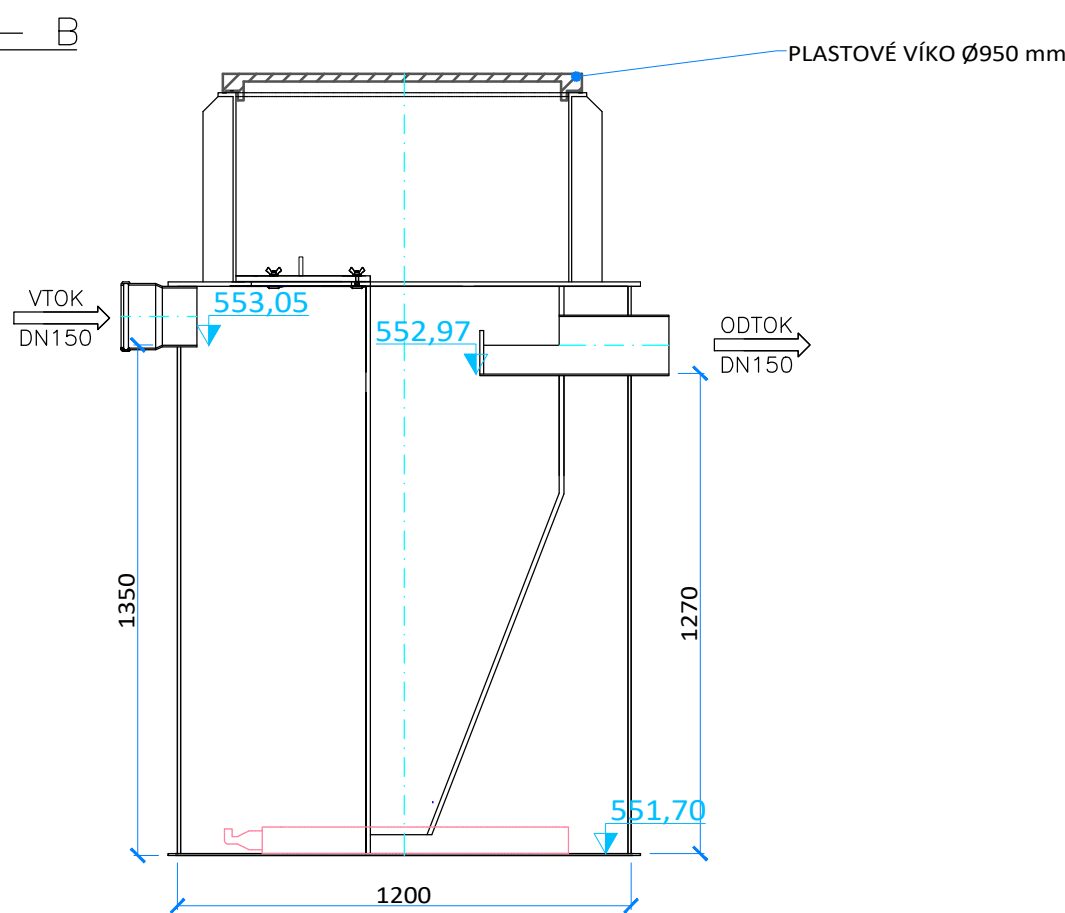

PŮDORYS

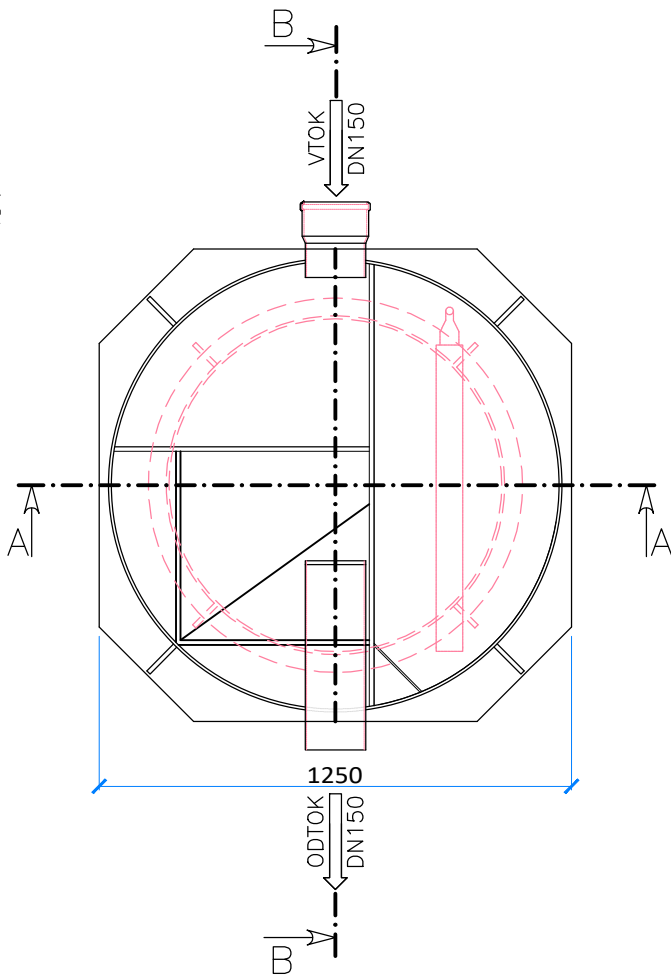

**MST-PROJEKT**

MST - projekt s.r.o. | náměstí Republiky 59 | 346 01 Horšovský Týn  
IČO: 175 11 577 | 773 646 390 | tanczosova@mst-projekt.cz

VYPRACOVAL: ING. MICHAELA TANCZOŠOVÁ

ZODPOVĚDNÝ PROJEKTANT: ING. MICHAELA TANCZOŠOVÁ

STAVEBNÍK: ČR - Státní pozemkový úřad  
Husinecká 1024/11a, 130 00 Praha 3 - Žižkov  
KPÚ pro Plzeňský kraj, pobočka Domažlice

STAVBA: **Domovní čistírna odpadních  
vod pro nemovitost  
Úboč č.p. 49**

NÁZEV VÝKRESU: ŘEZY ČOV

ZAKÁZKOVÉ ČÍSLO: 23\_08

DATUM: 10/2023

MĚŘÍTKO: 1:20

ČÍSLO VÝKRESU:

STUPĚŇ: DUSP + DPS

**D.5.**