

PD PRO REALIZACI SZ V OKRESE PROSTĚJOV
POLNÍ CESTY V K.Ú. LABUTICE - I. ETAPA
SO 01 - 101 HLAVNÍ POLNÍ CESTA HC1L
SITUACE - ROZHLEDOVÉ POMĚRY 1:500



POZN.:

PODÉLNÝ A PŘÍČNÝ SKLON ZPEVNĚNÝCH PLOCH KOPÍRUJE STÁVAJÍCÍ TERÉN. SMĚROVÉ A VÝŠKOVÉ VEDENÍ TRASY PROVĚST PLYNULÝMI KŘIVKAMI.
CELKOVÝ SKLON POVRCHU MUSÍ BÝT PO CELÉ PLOŠE MIN. 0,5% PO CELÉ TRASE Z DŮVODU BEZPEČNÉHO ODVODNĚNÍ.

Dz = 120 m
v = 90 km/hod

Dz = 120 m
v = 90 km/hod

pole

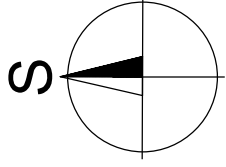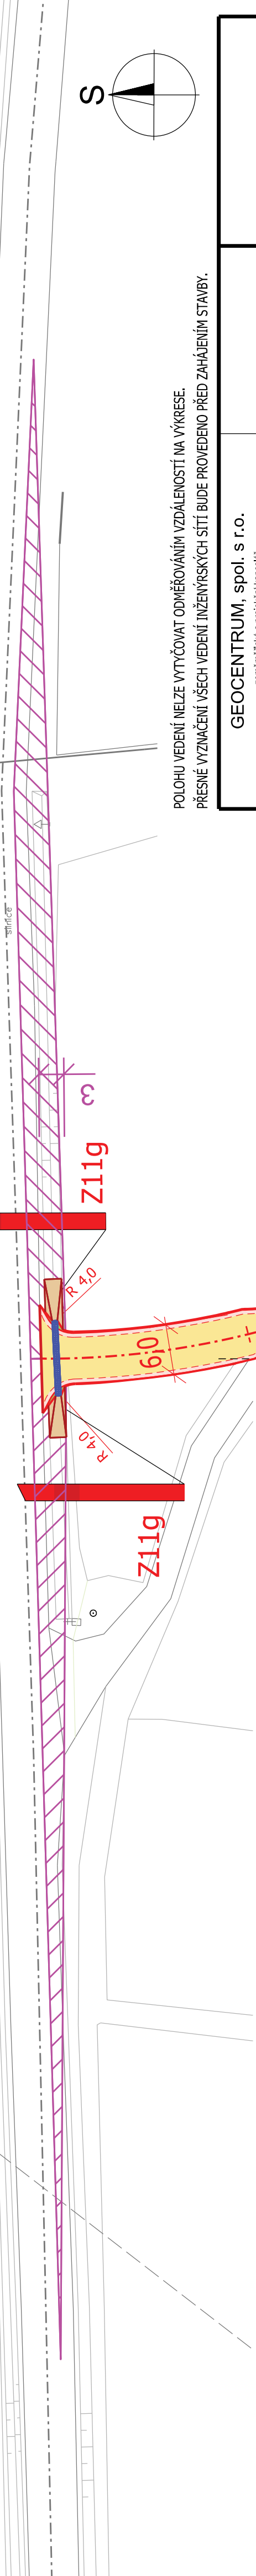

POLOHU VEDENÍ NELZE VYTÝČOVAT ODMĚŘOVÁNÍM VZDÁLENOSTÍ NA VÝKRESE.
PŘESNÉ VYZNAČENÍ VŠECH VEDENÍ INŽENÝRSKÝCH SÍTÍ BUDE PROVEDENO PŘED ZAHÁJENÍM STAVBY.

| | | |
|---|---|---|
| GEOCENTRUM, spol. s r.o. zeměměřická a projekční kancelář tř. Kosmonautů 11438B, 779 00 Olomouc zapsána u KS v Ostravě, oddíl C, vl. č. 5555 | ING. TOMÁŠ OLŠA AUTORIZOVANÝ TECHNIK PRO DOPRAVNÍ STAVBY SPECIALIZACE NEKOLEJOVÁ DOPRAVA | spol. s r.o. zeměměřická a projekční kancelář, Olomouc |
| | | |

| | | | |
|---|---|---|------------------|
| GEOCENTRUM | | spol. s r.o. zeměměřická a projekční kancelář, Olomouc | |
| Projektant | Ing. TOMÁŠ OLŠA | Služeň dokumentace | DSP, PDPS |
| Kreslil | Ing. TOMÁŠ OLŠA | Číslo zakázky | 165/2016 |
| Kontroloval | Ing. JOSEF BLAHA | Číslo objednatele | 1108-2016-521101 |
| Kraj: Olomoucký | Obec: Suchdol | Datum | 04/2017 |
| Objednatel | ČR - STÁTNÍ POZEMKOVÝ ÚŘAD Krajský pozemkový úřad pro Olomoucký kraj Blanická 383/1 779 00 Olomouc | Měřítko | 1:500 |
| Akce: PD PRO REALIZACI SZ V OKRESE PROSTĚJOV POLNÍ CESTY V K. Ú. LABUTICE - I. ETAPA | | Formát | 3 x A4 |
| Název přílohy: SITUACE - ROZHLEDOVÉ POMĚRY SO 01 - 101 HLAVNÍ POLNÍ CESTA HC1L | | Souřad./výškový sys. | S-JTSK/B, p. v. |
| Čís. soupravy: | | Čís. přílohy: | 101_03 |

LEGENDA:

ZAMĚŘENÍ STÁVAJÍCÍHO POLOHOPISU

SO 01 - 101 HLAVNÍ POLNÍ CESTA HC1L

ASFALTOBETON ACO 11

ZPEVNĚNÁ KRAJNICE š. 2 x 0,5 m - ASFALTOVÝ RECYKLÁT

SVAHOVÁNÍ NA OKOLNÍ TERÉN - HUMUSOVÁNÍ 10 cm + ZATRAVNĚNÍ

UROVNÁNÍ OKOLNÍHO TERÉNU DO 20 cm - HUMUSOVÁNÍ 10 cm + ZATRAVNĚNÍ

OSA NAVRHOVANÉ POLNÍ CESTY

HRANA KORUNY NAVRHOVANÉ POLNÍ CESTY

HRANA ZEMNÍHO TĚLESA NAVRHOVANÉ POLNÍ CESTY

PRACOVNÍ SPÁRA - VYPLNĚNA MODIFIKOVANOU ASFALTOVOU ZÁLIVKOU

PLOCHY ROZHLEDOVÝCH TROJÚHELNÍKŮ

ŽLAB PRO VYSOKOU ZÁTĚŽ BGZ-S V, SVĚTLÁ ŠÍŘKA NW 500 S LITINOVÝM ROŠTEM BGZ-S SW 15/164 TŘ. E 600 kN