



# Komplexní pozemková úprava k.ú.Hradiště a Vlčice u Blovic

## Vedlejší polní cesta C29 - situace

měřítko 1:2000

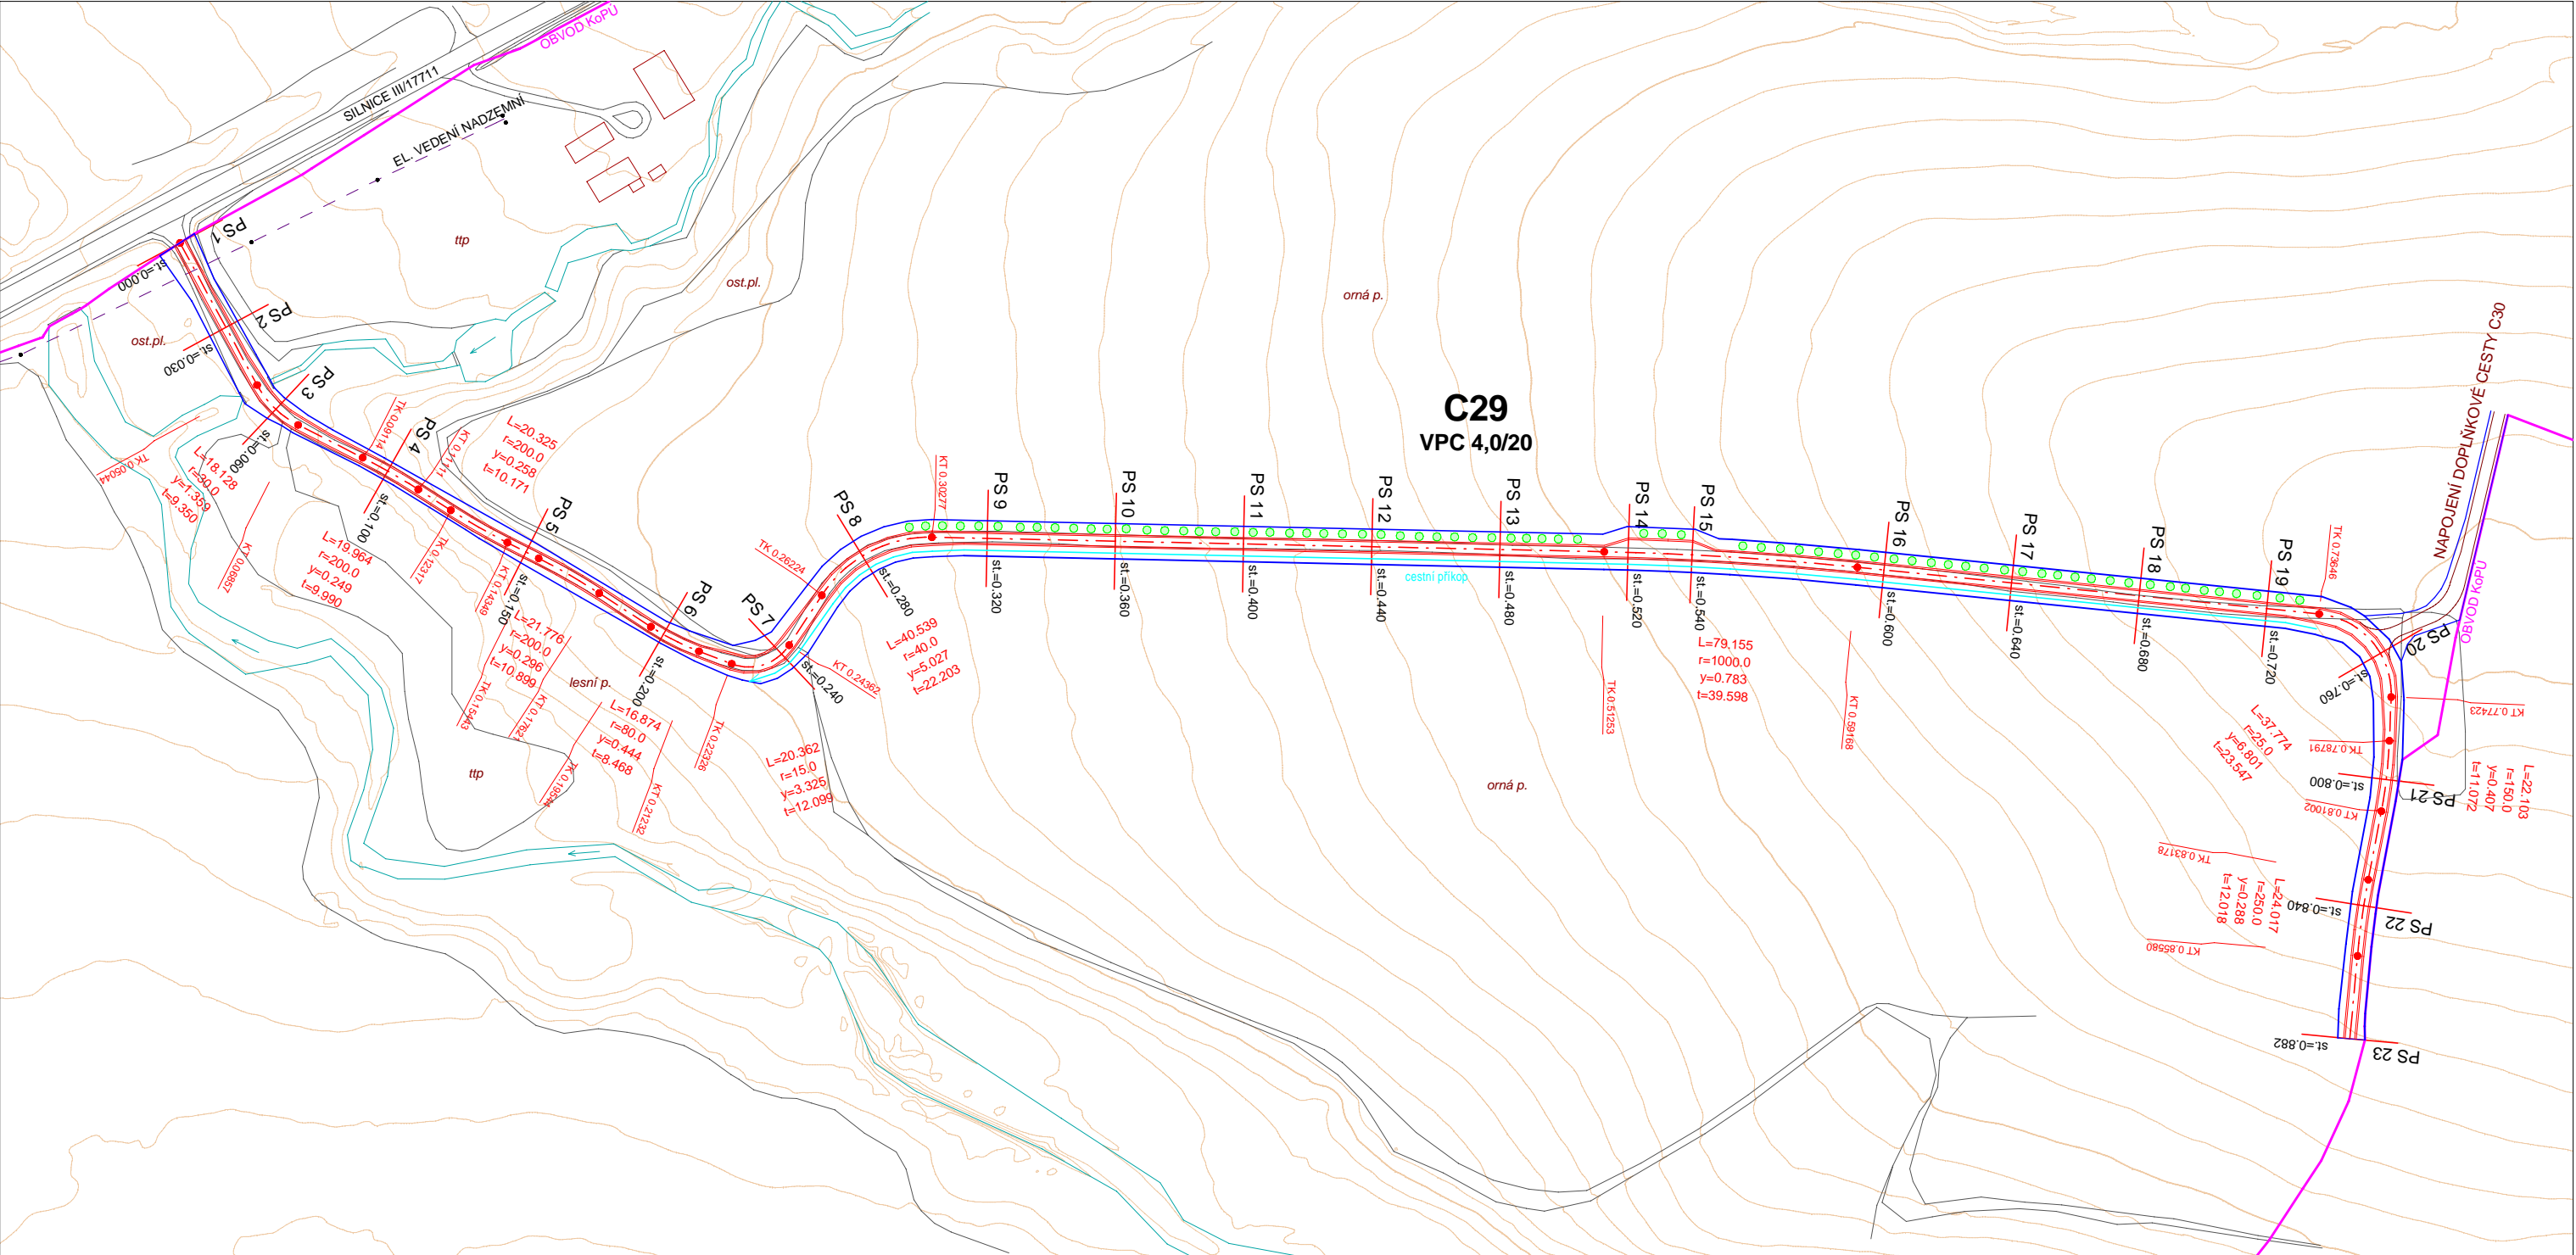

 <b>Ing. Lubor Pekarský s.r.o.</b> Radobyčická 10, 301 00 Plzeň GSM: 602 452 882, email: lubor.pekarsky@allgeo.eu IČ: 26349469, DIČ: CZ26349469 www.allgeo.eu		číslo zakázky	28/2011
		ověřil	Ing. Lubor Pekarský
		datum	září 2014
akce	<b>KOPŮ k.ú.Hradiště a Vlčice u Blovic</b> Etapa 2.3. - Podélné a příčné profily spol. zařízení pro stanovení plochy záboru Přehledná situace - polní cesta C29		výkres číslo <b>1</b>
objednavatel	Státní pozemkový úřad - Pobočka Plzeň		měřítko 1:2000
navrhl	Ing. Lubor Pekarský	datum září 2014	souř. systém S-JTSK
zpracoval	Krotká Ivana	datum září 2014	výšk. systém Balt p.v.