

Městský úřad Svitavy

odbor životního prostředí, T. G. Masaryka 5/35, Svitavy

tel.: 461 550 211, fax.: 461 532 141. mail: posta@svitavy.cz, www.svitavy.cz

Svitavy, dne 31. října 2023

č. j.: MUSY/82802/2023/OZP/ses

Spis: 15390-2023

Vyřizuje: Soňa Šemberová, Ing. Marek Antoš

Telefon: 461 550 243, 461 550 240

E-mail: sona.semberova@svitavy.cz, marek.antos@svitavy.cz

Žadatel:

Agroprojekce Litomyšl s.r.o., Rokycanova 114/IV, 566 01 Vysoké Mýto

Odbor životního prostředí Městského úřadu Svitavy v souladu s ustanovením § 154 zákona č. 500/2004 Sb., správní řád, v platném znění (dále jen „správní řád“), vydává toto

Vyjádření

na základě žádosti doručené dne 06.10.2023, kterou podala společnost Agroprojekce Litomyšl s.r.o., Rokycanova 114/IV, 566 01 Vysoké Mýto k akci: „**Napojení objektu na veřejnou kanalizaci II**“, investor: Státní pozemkový úřad, pobočka Svitavy, Milady Horákové 373/10, 568 02 Svitavy, dle předložené dokumentace – viz námi ověřená situace: číslo zakázky: 007 30/23, datum: 10.2023, stupeň: DUSP, která je nedílnou přílohou tohoto vyjádření, a konstatuje:

1. z hlediska uplatňování zájmů chráněných zákonem č.254/2001 Sb., o vodách, v platném znění

Pro povolení budou respektovány podmínky provozovatele veřejné kanalizace.

2. z hlediska uplatňování zájmů chráněných zákonem č.289/1995 Sb., o lesích, v platném znění

Nedotčeno

3. z hlediska uplatňování zájmů chráněných zákonem č. 541/2020 Sb., o odpadech, v platném znění

Upozorňujeme stavebníka, že v průběhu stavebních prací musí postupovat v souladu s novým zákonem č. 541/2020 Sb. o odpadech (dále jen zákon) a prováděcími právními předpisy, zejména dbát na dodržování těchto ustanovení zákona:

- 1) každý je povinen při své činnosti předcházet vzniku odpadu, omezovat jeho množství a nebezpečné vlastnosti podle § 12 zákona.
- 2) vzniklé odpady budou soustředěny odděleně a zabezpečeny před znehodnocením nebo jiným nežádoucím únikem (§ 13 odst. 1 zákona).
- 3) zákon se nevztahuje na nekontaminovanou zeminu a jiný přírodní materiál vytěžený během stavební činnosti, pokud je zajištěno, že materiál bude použit ve svém přirozeném stavu pro účely stavby na místě, na kterém byl vytěžen (§ 2 odst. 1 písm. e) zákona).
- 4) původce odpadu je povinen při odstraňování stavby, provádění stavby nebo údržbě stavby dodržet postup pro nakládání s vybouranými stavebními materiály určenými pro opětovné použití, vedlejšími produkty a stavebními a demoličními odpady tak, aby byla zajištěna nejvyšší možná míra jejich opětovného použití a recyklace (§ 15 odst. 2 písm. f) zákona).
- 5) odpad je nezbytné zařadit podle § 6 zákona do kategorie a druhu podle vyhlášky č. 8/2021 Sb. o Katalogu odpadů a posuzování vlastností odpadů (Katalog odpadů).

6) původce odpadu, provozovatel zařízení a obchodník s odpady jsou povinni vést průběžnou evidenci podle § 94 zákona.

Toto vyjádření z hlediska odpadového hospodářství podle § 146 odst. 3 zákona 541/2020 Sb. o odpadech nenahrazuje povolení ani souhlas a není rozhodnutím ve smyslu správního řádu č. 500/2004 Sb., v platném znění, a proto se nelze proti němu odvolat.

4. z hlediska uplatňování zájmů chráněných zákonem č.114/1992 Sb., o ochraně přírody a krajiny, v platném znění (dále jen zákon)

Městský úřad Svitavy, odbor životního prostředí, jako dotčený orgán státní správy ve smyslu § 65 zákona č. 114/1992 Sb., o ochraně přírody a krajiny, v platném znění (dále též „ZOPK“), k předloženému záměru z hlediska kompetencí podle § 76 a § 77 ZOPK a podle části čtvrté zákona č. 500/2004 Sb., správní řád, v platném znění, sděluje:

Projektová dokumentace (část B.6 Popis vlivů stavby na životní prostředí a jeho ochranu - písm. b) vliv na přírodu a krajinu – ochrana dřevin...) musí obsahovat řešení záměru ve vztahu ke dřevinám rostoucím mimo les (dále též „dřeviny“). Přístup na staveniště je plánován přes městský park v blízkosti dřevin a v blízkosti dřevin je také plánováno umístění zařízení staveniště.

Veškeré práce a činnosti probíhající v kořenovém systému dřevin mohou být provedeny pouze tak, aby nedošlo k poškození dřevin. Kořenová zóna musí být ušetřena všech zásahů, které by způsobily podstatné nebo trvalé snížení ekologických nebo společenských funkcí dřevin nebo bezprostředně či následně způsobily jejich odumření. Rovněž v tomto prostoru nesmí být ukládán stavební materiál, prováděna navážka zeminy nebo jiného materiálu, nesmí se odkopávat či hutnit půda a nesmí se zde pohybovat mechanizace provádějící předmětné práce.

Upozorňujeme, že veškeré činnosti v souvislosti s realizací záměru musí být navrženy a následně realizovány v souladu se standardem péče o přírodu a krajinu SPPK A01 002:2017 OCHRANA DŘEVIN PŘI STAVEBNÍ ČINNOSTI. Před návrhem ochrany stromů při stavební činnosti by měl být proveden dendrologický průzkum v hranicích staveniště. Hodnotí se i stromy ve vzdálenosti menší než 5 m od hranic staveniště, případně i jiných ploch dotčených stavebních činností.

Dřeviny představují za předpokladu své existence na lokalitě stejný limit využití území jako např. inženýrské sítě. Případnými zemními pracemi v kořenovém prostoru dřevin by mohlo dojít k poškození kořenového systému a následně i dřevin. To by znamenalo zvýšení rizika jejich vývratu a kauzálně snížení provozní bezpečnosti v prostoru pod korunami dřevin a samozřejmě také porušení ustanovení § 7 odst. ZOPK.

Pro informaci uvádíme, že v případě kácení dřevin pro účely stavebního záměru povolovaného v územním řízení nebo ve společném územním a stavebním řízení je nezbytné závazné stanovisko příslušného orgánu ochrany přírody, tj. Městského úřadu Svitavy. Žádost o závazné stanovisko podle § 8 odst. 6 ZOPK musí splňovat náležitosti žádosti o povolení kácení vyplývající z § 4 odst. 1 vyhlášky č. 189/2013 Sb., o ochraně dřevin a povolování jejich kácení. Oprávněnost postupu podle § 8 odst. 6 ZOPK a důvod ke kácení dřevin dokládá žadatel projektovou dokumentací záměru, jejíž součástí musí být i řešení náhradní výsadby ke kompenzaci ekologické újmy vzniklé pokácením dřevin.

5. z hlediska ochrany zemědělského půdního fondu (dále jen ZPF) dle zák.č.334/1992 Sb., o ochraně zemědělského půdního fondu, v platném znění (dále jen zákon):

Nedotčeno

6. z hlediska uplatňování zájmů chráněných zákonem č.201/2012 Sb., o ochraně ovzduší, v platném znění

Během stavebních prací doporučujeme přijmout všechna dostupná opatření vedoucí k důsledné minimalizaci prašnosti.

Předložená žádost byla posouzena z hledisek zájmů chráněnými těmito předpisy:

- zákonem 254/2001 Sb., o vodách v platném znění
- zákonem 289/1995 Sb., o lesích v platném znění
- zákonem 541/2020 Sb., o odpadech v platném znění
- zákonem 114/1992 Sb., o ochraně přírody a krajiny v platném znění
- zákonem 334/1992 Sb., o ochraně zemědělského půdního fondu v platném znění
- zákonem 201/2012 Sb., o ochraně ovzduší v platném znění

Informace pro investora:

Závěrem investora a následně zhotovitele prací upozorňujeme na povinnosti vyplývající z vyhlášek města Svitavy. Při provádění prací budou dodržovány vyhlášky města Svitavy č. 7/2021, o stanovení obecního systému odpadového hospodářství, a dále vyhláška č. 7/2016, k zabezpečení místních záležitostí veřejného pořádku.

Toto souhrnné vyjádření k výše uvedenému záměru není rozhodnutím ve smyslu správní řádu, a proto se nelze proti němu odvolat, nenahrazuje závazná stanoviska dotčených orgánů ve smyslu § 149, odst. 1 správního řádu, popřípadě jejich rozhodnutí podle zvláštních zákonů.

Ing. Marek Antoš
vedoucí odboru životního prostředí

Na vědomí:

Městský úřad Svitavy, OV, T.G. Masaryka 5/35, 568 02 Svitavy

Nedílná příloha:


situace

Digitálně podepsal Ing. Vít Baránek,
Ph.D.
Datum: 01.11.2023 09:05:01 +01:00

14/12/2004/1000/4111
Cena 12

Súťový predmet: 1760960

medzi súčasným výstavbou
ze číre

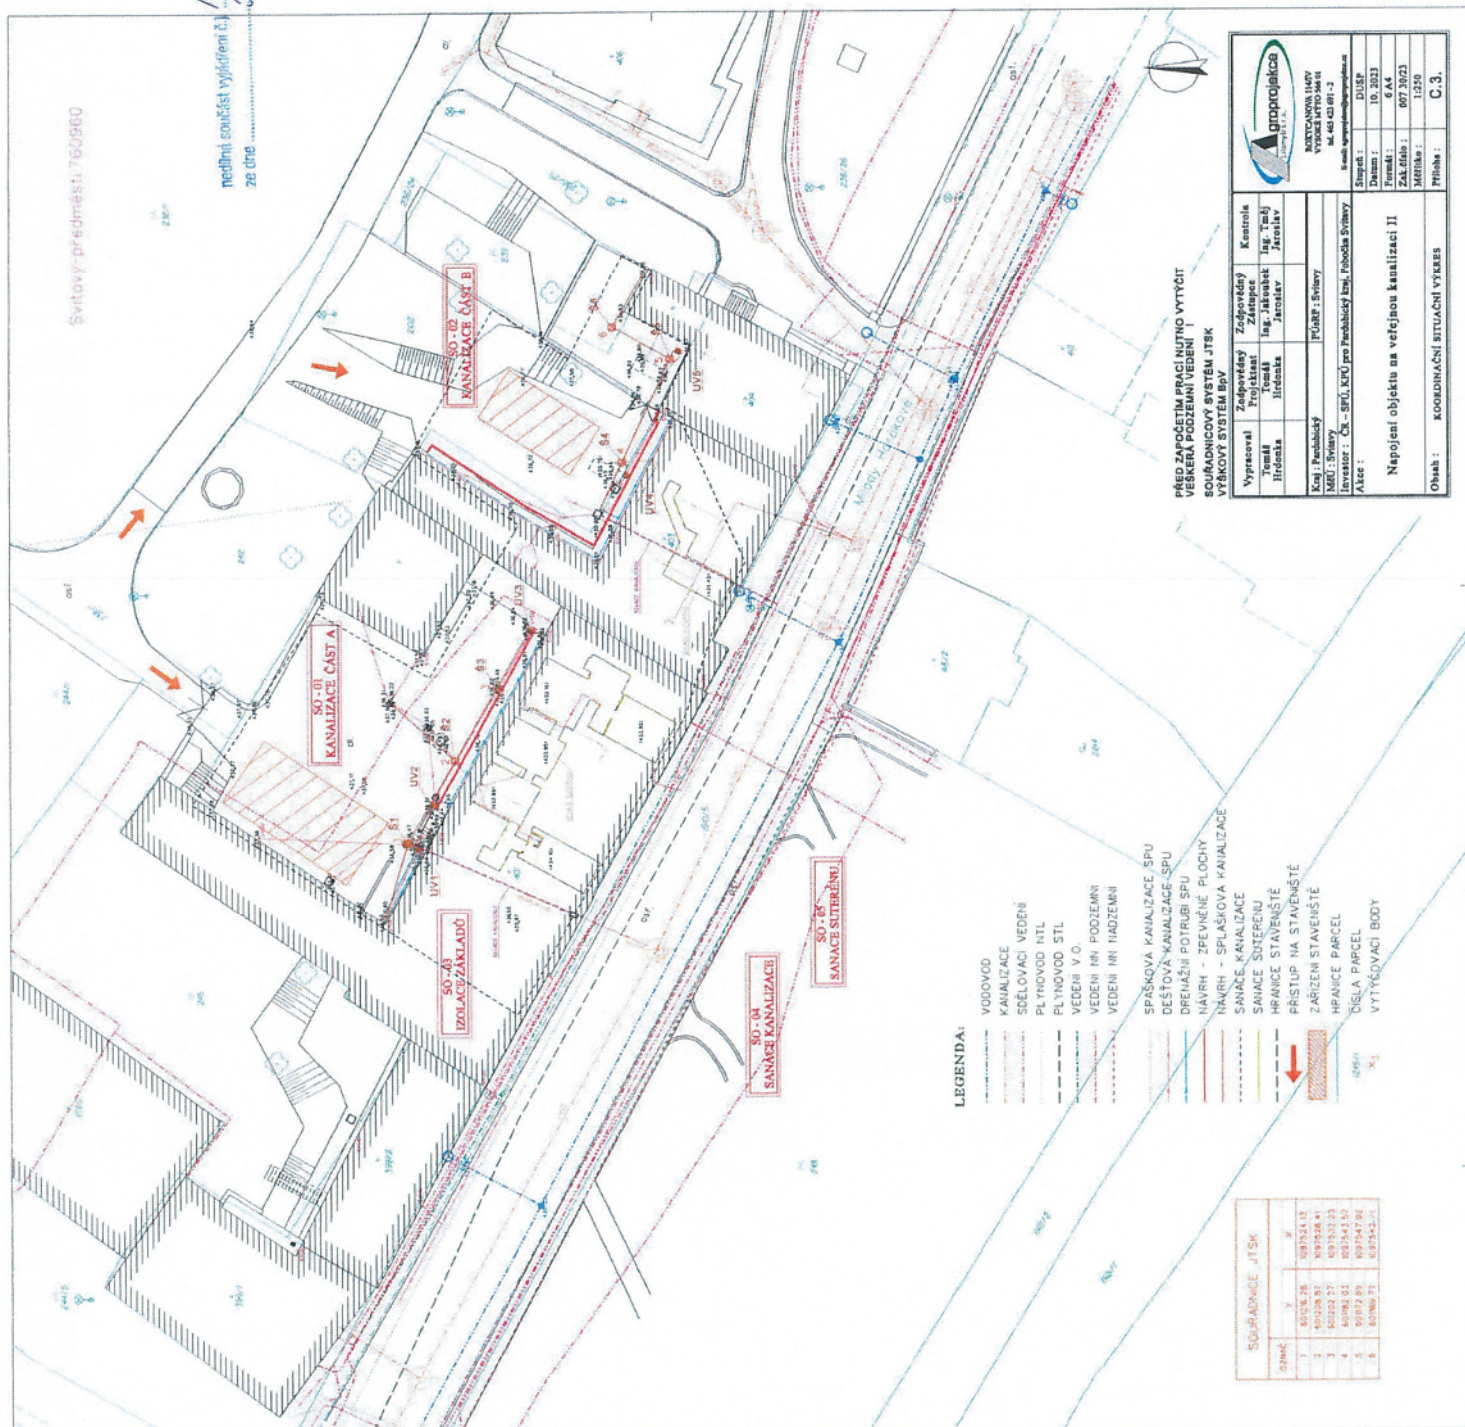

PŘED ZAPOČETÍM PRACÍ NUTNO VYTÝČIT
VEŠKERÁ PODZEMNÍ VEDENÍ
SOUŘADNICOVÝ SYSTÉM JTSK
VÝTČOVÝ SYSTÉM BpV

			KONSTANČINA 1140V VÝCHOZÍ KÚTOVÝ ÚHEL 440 03 001 - 3		
E-mail: info@gropajka-sro.sk			DUSP		
Datum: 10. 2023			Stručně: 10. 2023		
Formát: 6.4.4			Formát: 6.4.4		
Zak. číslo: 007/2023			Zak. číslo: 007/2023		
Měřítko: 1:250			Měřítko: 1:250		
Příloha: C.3.			Příloha: C.3.		
Nápojení objektu na veřejnou kanalizaci II					
Obsah: KOORDINAČNÍ SITUACE VÝTČES					