



SUCHÁ RETENČNÍ NÁDRŽ N3 BABOLKY
SO 01 SUCHÁ RETENČNÍ NÁDRŽ N3
SITUACE STAVBY M 1:500

ZÁKLADNÍ PARAMETRY NÁDRŽE N3 :
KÓTA KORUNY HRÁZE 485,80 M N.M.
KÓTA MAXIMÁLNÍ HLADINY M_{MAX} 485,30 M N.M.
KÓTA HLADINY M_{RO} 484,90 M N.M.
KÓTA HLADINY M_{SN} 481,50 M N.M.

PLOCHA PŘI MAXIMÁLNÍ HLADINĚ M_{MAX} 9 150 M²
PLOCHA PŘI HLADINĚ M_{RO} 8 420 M²
PLOCHA PŘI HLADINĚ M_{SN} 1 680 M²

DÉLKA KORUNY HRÁZE 91,0 M
MAXIMÁLNÍ VÝŠKA HRÁZE 5,8 M

VEŠKERÉ SÍTĚ JSOU ZAKRESLENY ORIENTAČNĚ!
PŘED ZAHÁJENÍM ZEMNÍCH PRACÍ JE NUTNO PRŮVZAT
ZÁSTUPCE VŠECH SPRÁVCŮ PODZEMNÍCH A NADZEMNÍCH
VEDENÍ K JEJICH PŘESNÉMU VYTÝČENÍ!!

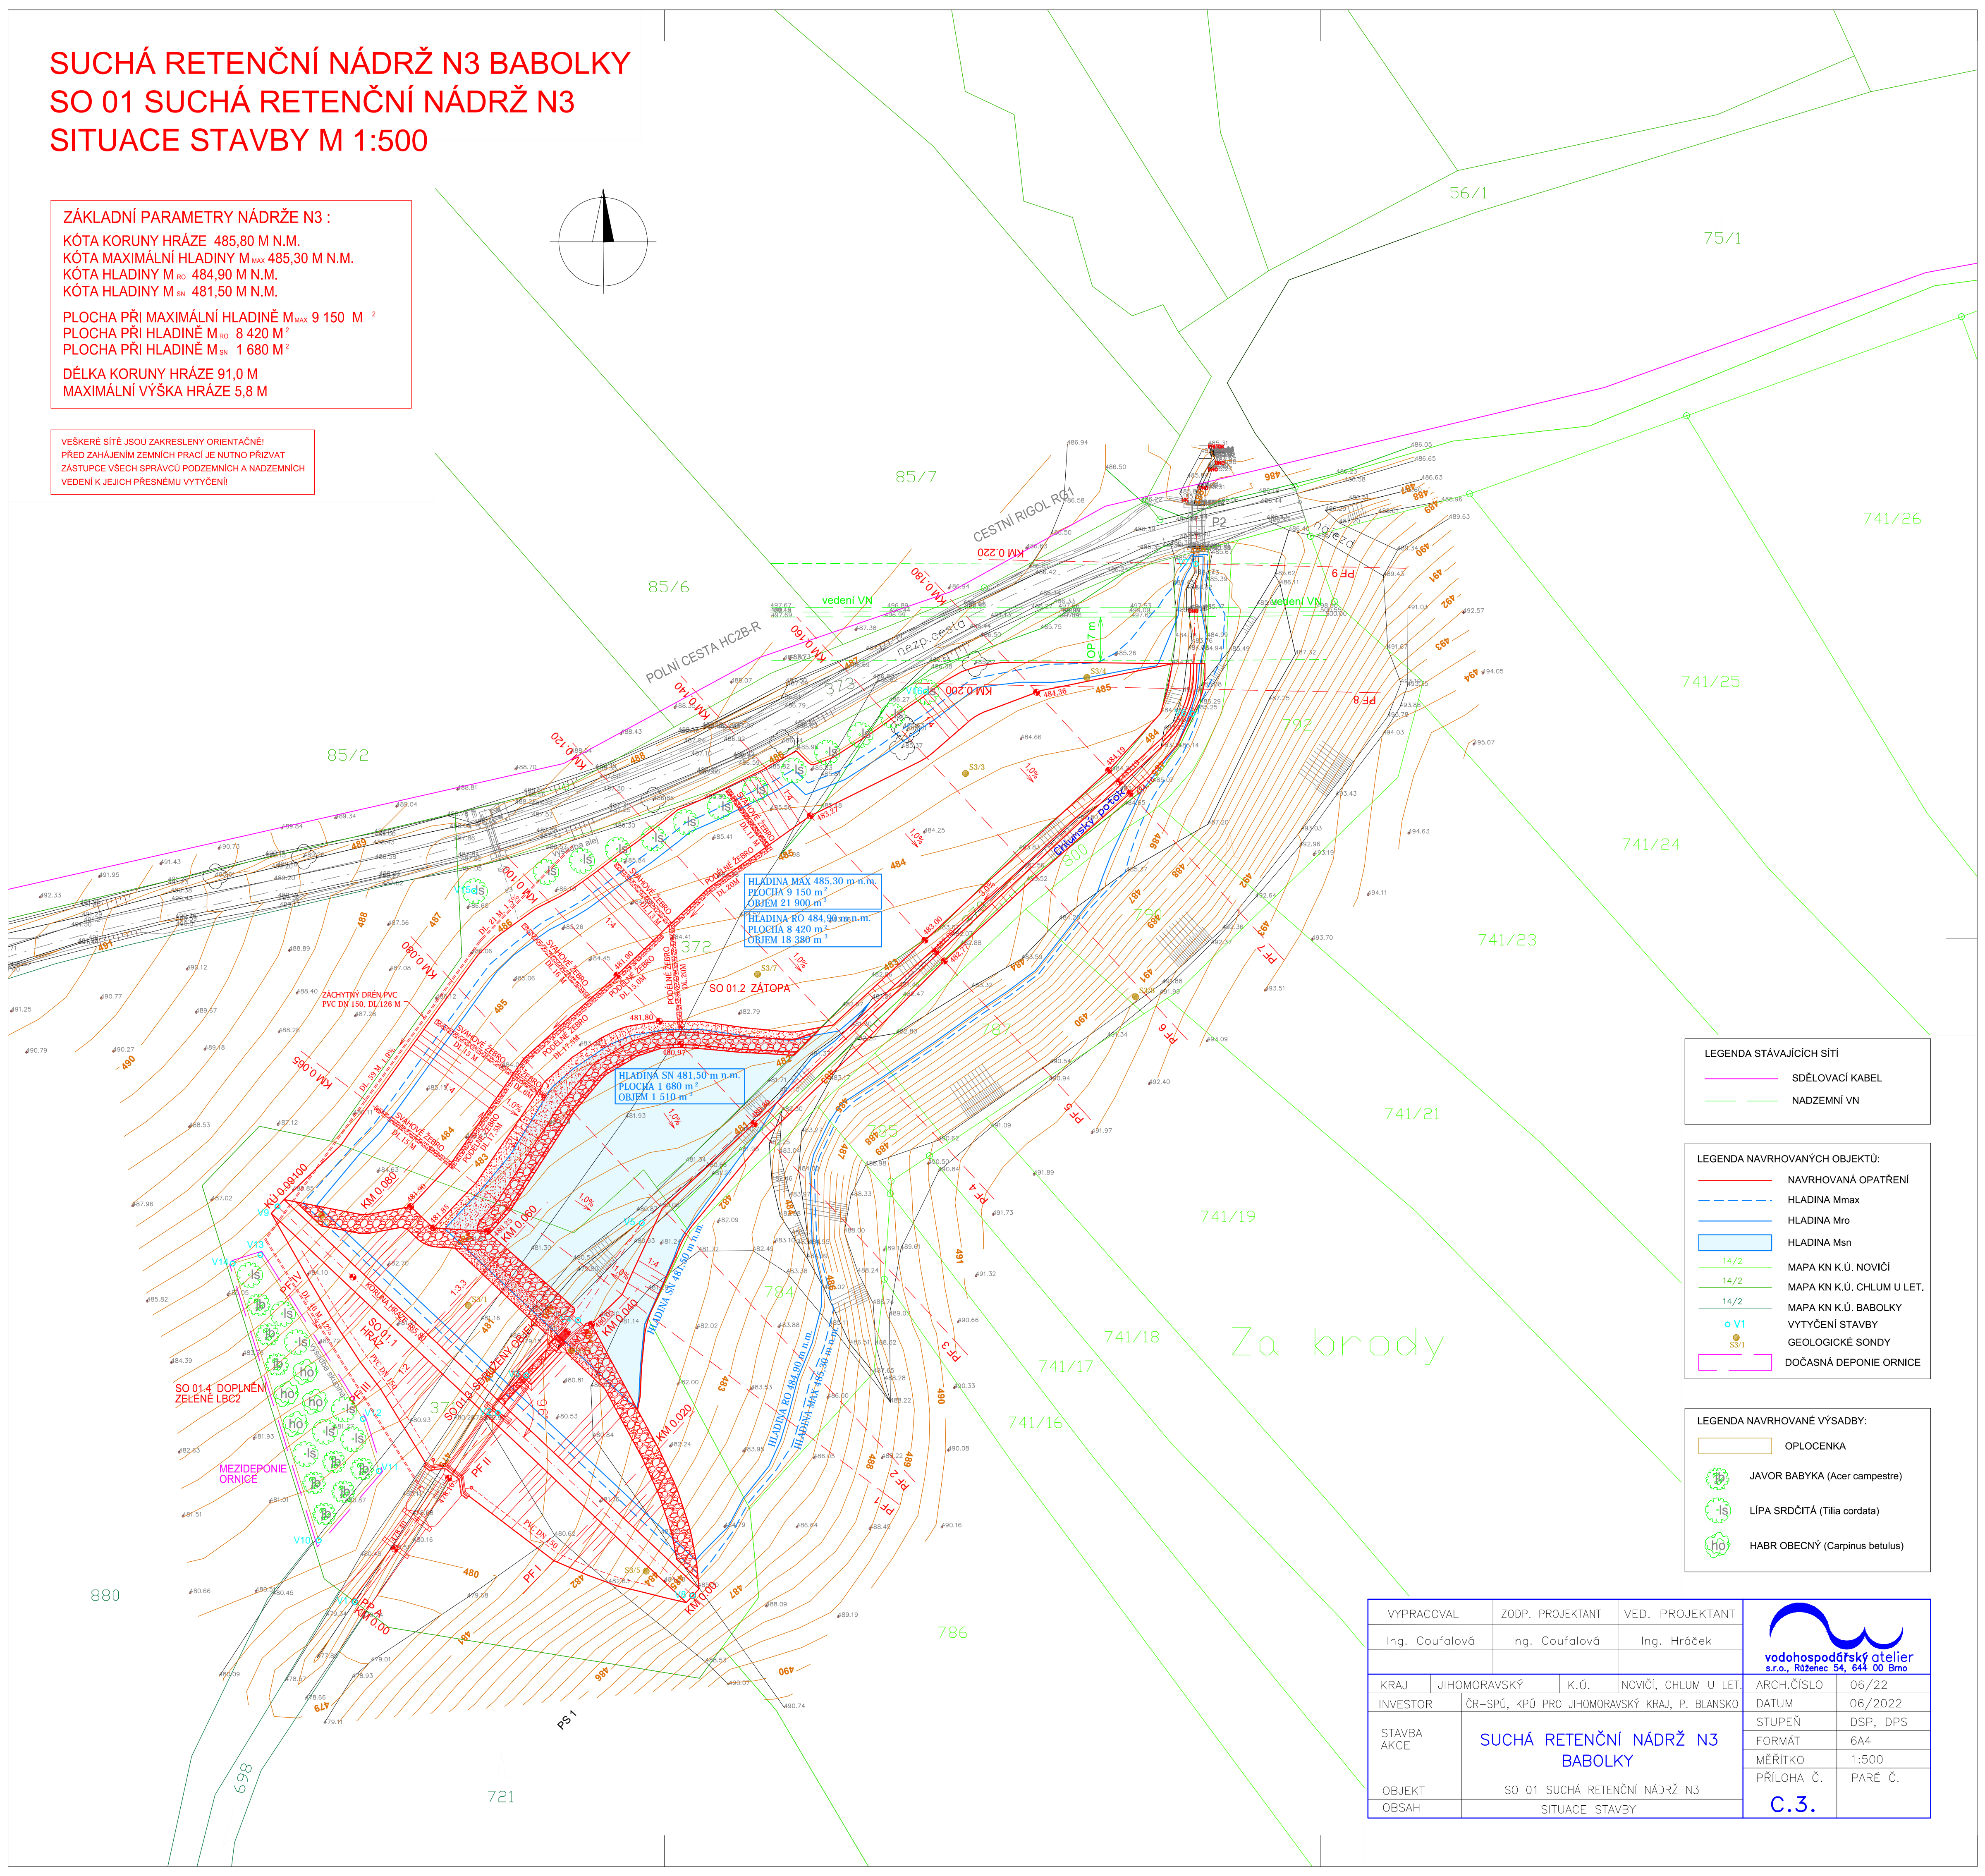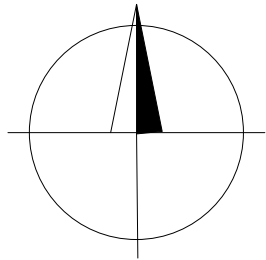

LEGENDA STÁVAJÍCÍCH SÍTÍ

- SDĚLOVACÍ KABEL
- NADZEMNÍ VN

LEGENDA NAVRHOVANÝCH OBJEKTŮ:

- NAVRHOVANÁ OPATŘENÍ
- HLADINA M_{max}
- HLADINA M_{ro}
- HLADINA M_{sn}
- 14/2 MAPA KN K.Ú. NOVIČÍ
- 14/2 MAPA KN K.Ú. CHLUM U LET.
- 14/2 MAPA KN K.Ú. BABOLKY
- VYTÝČENÍ STAVBY
- GEOLOGICKÉ SONDY
- DOČASNÁ DEPONIE ORNICE

LEGENDA NAVRHOVANÉ VÝSADBY:

- OPLOČENKA
- JAVOR BABYKA (Acer campestre)
- LÍPA SRDČITÁ (Tilia cordata)
- HABR OBEČNÝ (Carpinus betulus)

VYPRACOVAL	ZODP. PROJEKTANT	VED. PROJEKTANT		
Ing. Coufalová	Ing. Coufalová	Ing. Hráček		
KRAJ	JIHOMORAVSKÝ	K.Ú.	NOVIČÍ, CHLUM U LET.	ARCH.ČÍSLO 06/22
INVESTOR	ČR-SPÚ, KPÚ PRO JIHOMORAVSKÝ KRAJ, P. BLANSKO	DATUM	06/2022	STUPEŇ DSP, DPS
STAVBA AKCE	SUCHÁ RETENČNÍ NÁDRŽ N3 BABOLKY	FORMÁT	6A4	MĚŘÍTKO 1:500
OBJEKT OBSAH		PŘÍLOHA Č.	PARÉ Č.	C.3.