


PŮDORYS

VZOROVÝ VÝKRES OCHRANY DŘEVIN

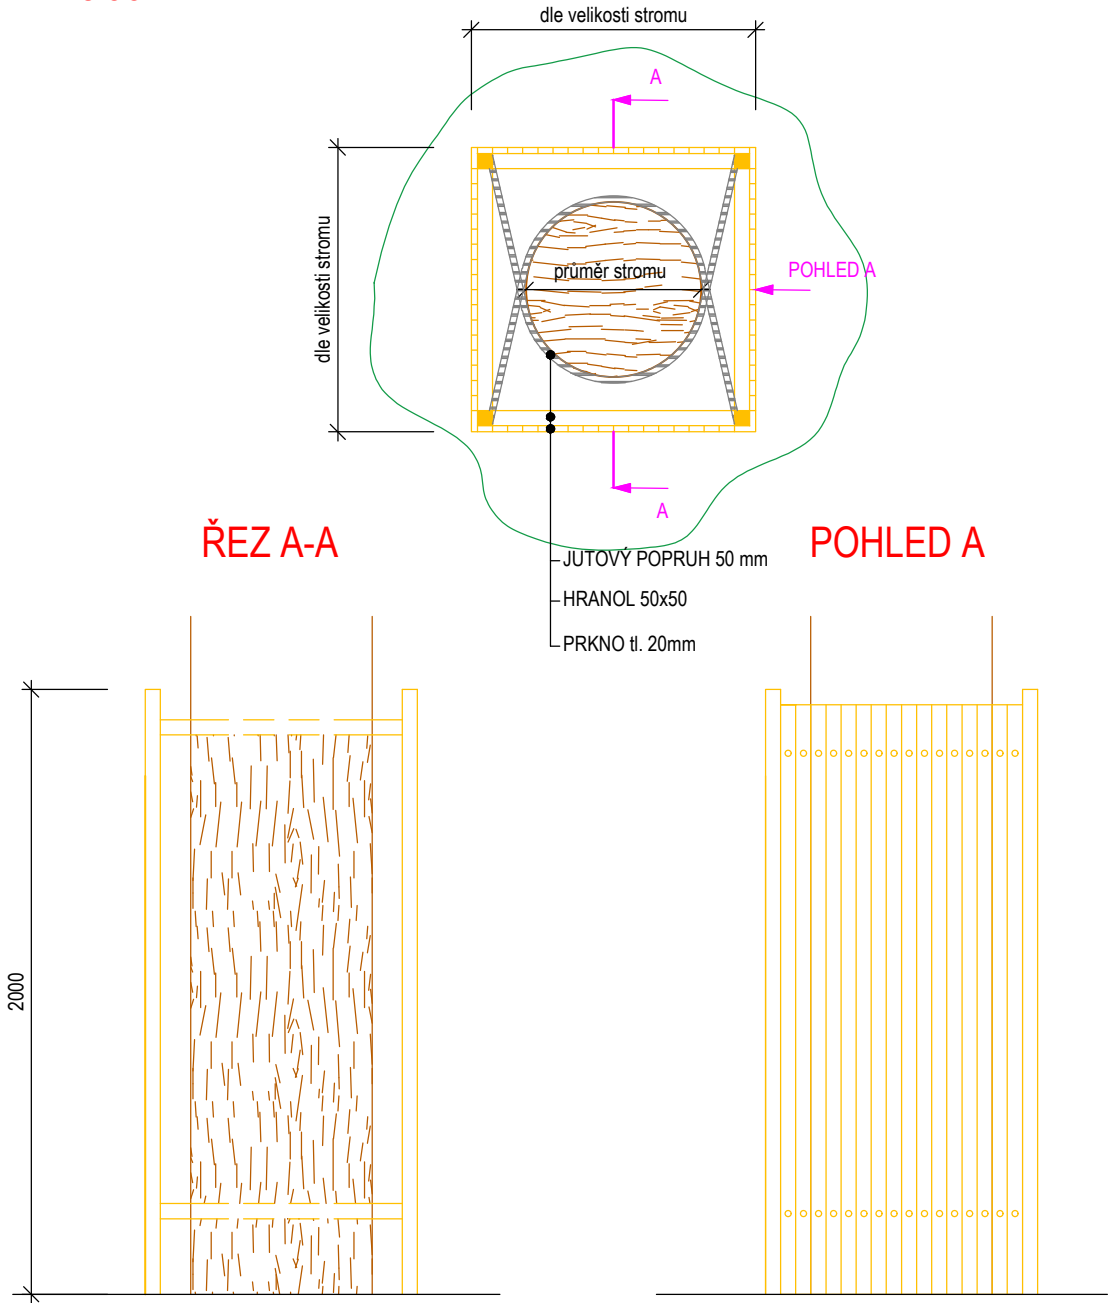

| | | | | | | | |
|-------------------------|---|--|--|----------------|---------------------|------------|------------|
| OBJEDNATEL | STÁTNÍ POZEMKOVÝ ÚŘAD PRO KARLOVARSKÝ KRAJ, POBOČKA KARLOVY VARY IČ: 01312774 [REDACTED] | | | | | | |
| ZHOTOVITEL | GEOREAL spol. s r.o., Hálkova 12, 301 00 Plzeň IČ: 40527514 [REDACTED] | | | GEOREAL | | | |
| PROJEKTANT ČÁSTI, SO | GEOREAL spol. s r.o., Hálkova 12, 301 00 Plzeň IČ: 40527514 [REDACTED] | | | | | | |
| | VYPRACOVAL: | | | STUPEŇ PD | DSP/DPS | AUTORIZACE | 0202002 |
| | [REDACTED] | | | DATUM | 02/2023 | [REDACTED] | |
| | [REDACTED] | | | MĚŘÍTKO | 1:25 | | |
| KRAJ | KARLOVARSKÝ | | | | FORMÁT | 297 x 210 | |
| K. Ú. | KOSTELNÍ | | | | | | |
| STAVBA: | POLNÍ CESTA VPC 8R a DPC 22 | | | | OZNAČENÍ PŘÍLOHY | | [REDACTED] |
| ČÁST PD: | DOKUMENTACE OBJEKTŮ A TECHNICKÝCH A TECHNOLOGICKÝCH ZAŘÍZENÍ | | | | D | | |
| STAVEBNÍ OBJEKT: | SO 101 VPC 8R | | | | 1 | | |
| PŘÍLOHA: | VZOROVÝ VÝKRES OCHRANY DŘEVIN | | | | 9 | | |