

Navržené stromy:

- 19

7 x

6 x

6 x

Třešeň ptačí

Jabloň domácí

Slivoň švestka
- 22

2 x

5 x

5 x

5 x

5 x

5 x

Ořešák královský

Javor mléč

Javor babyka

Dub letní

Lípa srdčitá
- 41 stromů
- Oplocenka


Zatrávnění v oplocence

Vstupy do oplocenek

Navržené keře:

- Keřová skupina (líška obecná, hloh obecný, trnka obecná, růže šípková, svída krvavá)

Rozmístění keřů ve sponu 1x1 m v keřových skupinách

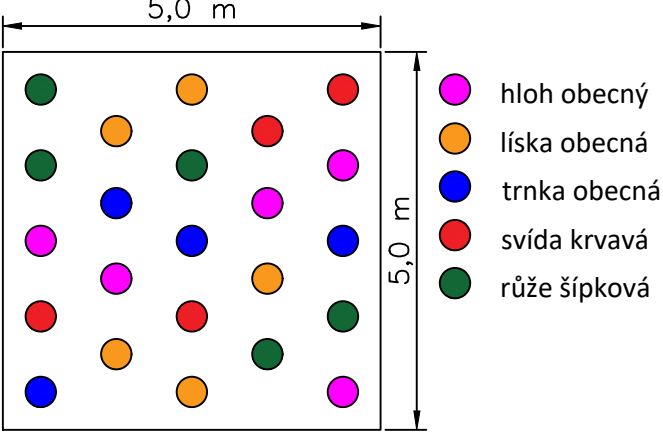

Stávající inženýrské sítě:

- Vodovod

Ochranné pásmo vodovodu


Nadzemní vysoké napětí

Ochranné pásmo VN

CETIN nízké napětí

CETIN optický dálkový kabel

Osazovací schéma v oplocence

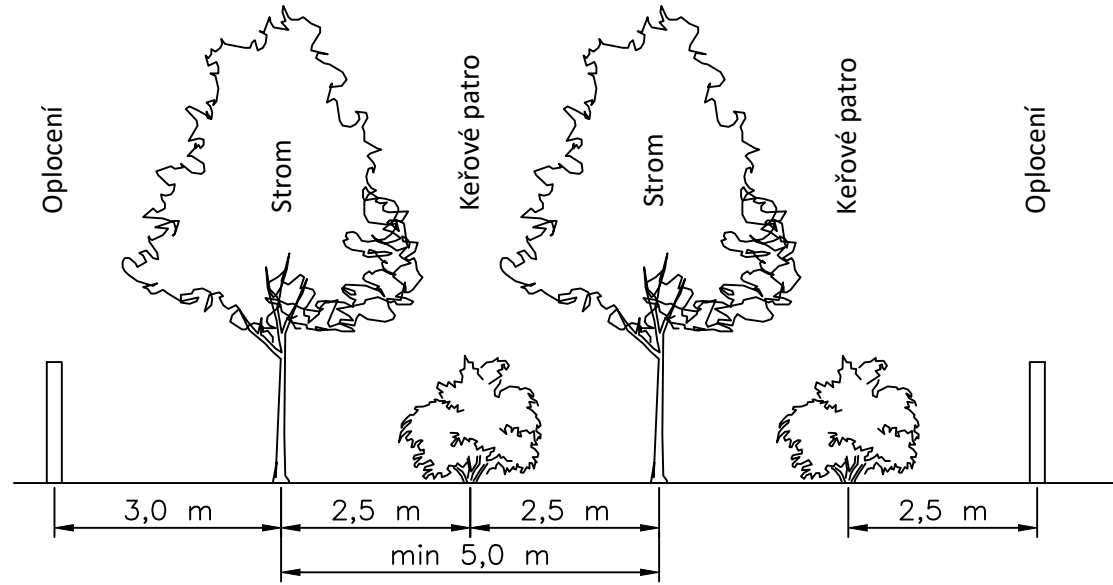

Stávající zeleň:

- Stávající strom ze zaměření

Strom určený ke kácení

Katastr:

- Hranice pozemků

Parcelní číslo pozemku

NDC on NDCon s.r.o. Zlatnická 10/1582, 110 00 Praha 1, Česká republika, tel.: 222 222 222, IČ: 64939511, DIČ: CZ64939511			
Vypracoval:	Vedoucí:	Autorizace:	Paré:
Kreslil:	Odpov:		
Investor: SPÚ, Krajský pozemkový úřad pro Královéhradecký kraj Pobočka Hradec Králové, Haškova 357/6, 500 02 Hradec Králové		Podpis:	
Stavba: R 194 - VHO1 s mokřadem, protierozní opatření v k.ú Dohalice			
Objekt: SO 03 - Náhradní výsadba	Formát: A3	Datum: Revize 05/2023 10/2022	
Část: D. Dokumentace stavebních objektů	Stupeň: DSP/DPS	Č. zakázky: 889	
Obsah: Situace výsadby	Měřítko: 1:500	Č. přílohy: D.3.2	