


VODOHOSPODÁŘSKÁ SITUACE

MĚŘÍTKO 1:50 000

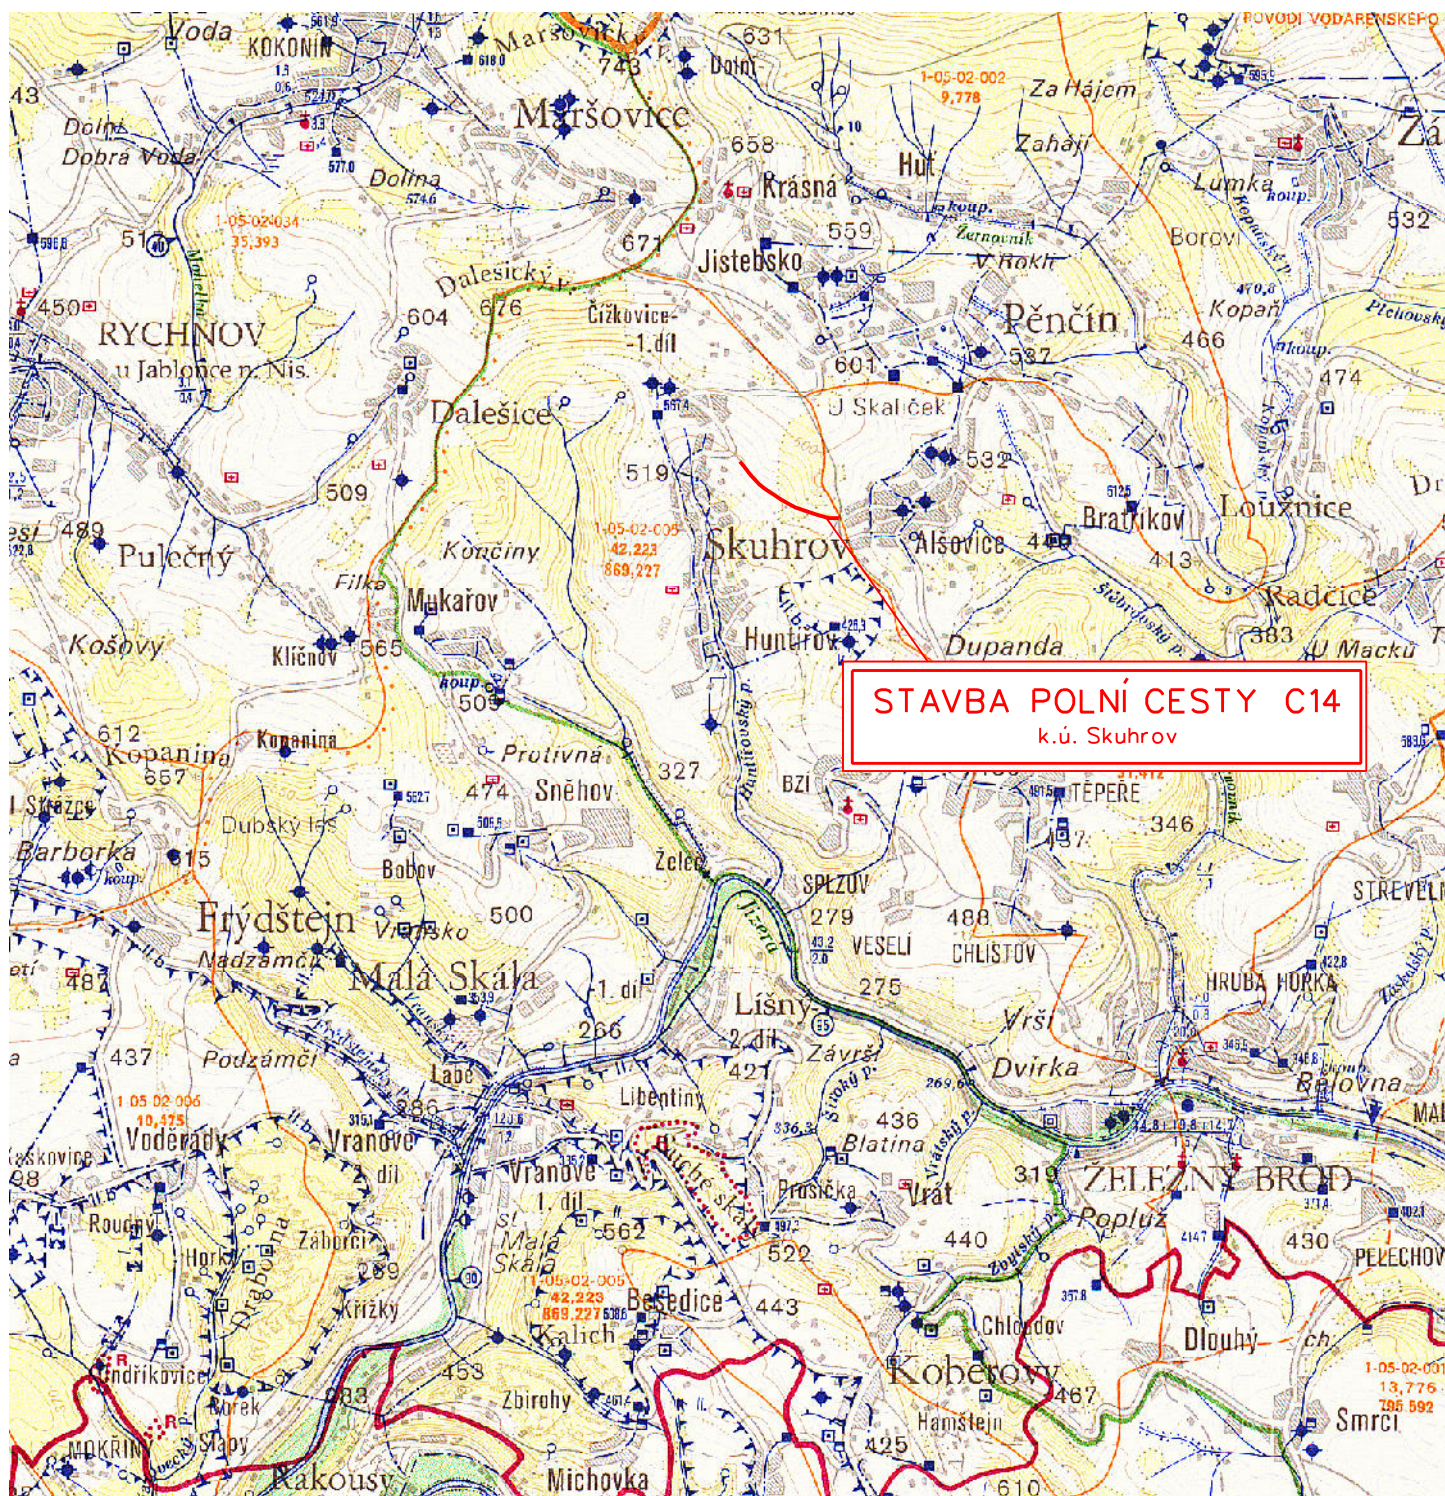

ČÍSLO HYDROLOGICKÉHO POŘADÍ 1-05-02-005

— ZÁJMOVÉ ÚZEMÍ

C.1.