


PODROBNÁ SITUACE STAVBY HC 1
MĚŘÍTKO 1:500

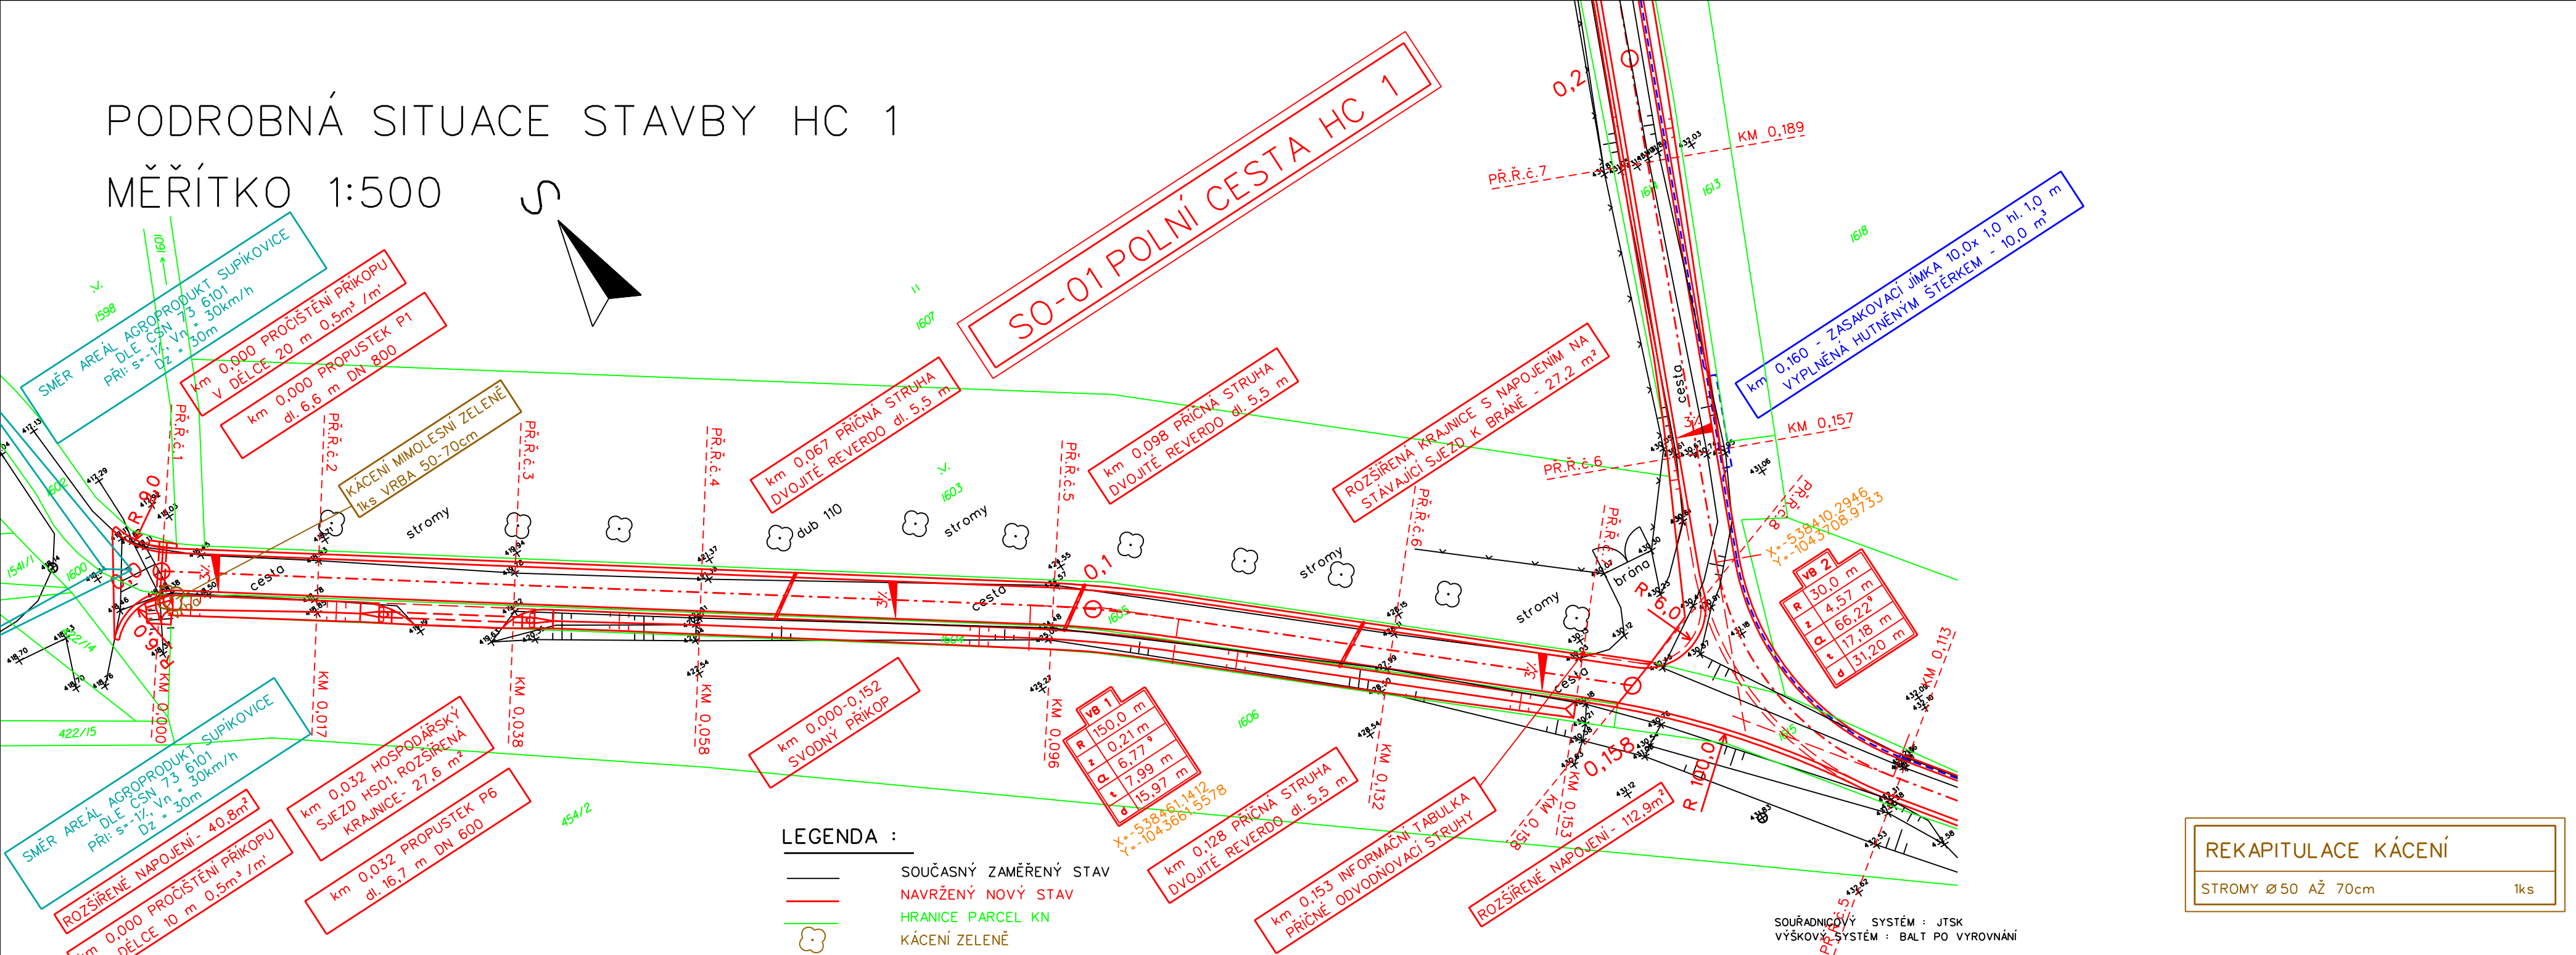


SOUHLAS VLASTNÍKA POZEMKŮ
VLASTNÍK POZEMKŮ PARC.Č. 1605, 1604, 1602 SOUHLASÍ
S PROVEDENÍM STAVBY DLE TÉTO DOKUMENTACE

.....
DATUM A PODPIS OPRÁVNĚNÉ OSOBY
ZA OBEC SUPÍKOVICE
Adresa : Supíkovice 130, 790 51, Supíkovice
IČO 00303429
ROMAN BICAN - STAROSTA

SOUHLAS VLASTNÍKA POZEMKŮ
VLASTNÍK POZEMKŮ PARC.Č. 1600 SOUHLASÍ
S PROVEDENÍM STAVBY DLE TÉTO DOKUMENTACE

.....
DATUM A PODPIS OPRÁVNĚNÉ OSOBY
ZA AGROPRODUKT SUPÍKOVICE spol. s r.o.
Adresa : Supíkovice 78, 790 51, Supíkovice
IČO 45193801
ING. JAN HUTYRA - JEDNATEL
ING. PETR HÁJEK - JEDNATEL


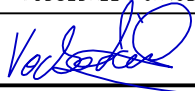
KLAD LISTŮ :

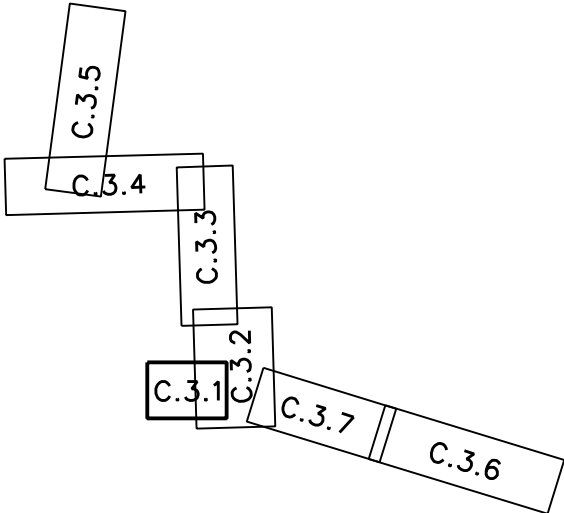


REKAPITULACE KÁČENÍ

STROMY Ø 50 AŽ 70cm 1ks

SOUŘADNICOVÝ SYSTÉM : JTSK
VÝŠKOVÝ SYSTÉM : BALT PO VYROVNÁNÍ

VYPRACOVAL	ZODPOVĚDNÝ PROJEKTANT	ODPOVĚDNÝ ZÁSTUPCE	KONTROLA
ŠPAČEK MARTIN	VODSEĎÁLEK JAKUB	ING. JAKOUBEK JAR.	HRDONKA TOMÁŠ
			
KRAJ: OLOMOUCKÝ	PÚsRP:: JESENÍK		
OÚ: JESENÍK			
INVESTOR: ČR SPÚ, KPÚ PRO OLOMOUCKÝ KRAJ, BLANICKÁ 383/1, 779 00 OLOMOUC			
AKCE: "REALIZACE SZ V K.Ú. SUPÍKOVICE HC 1-4 A POLDRU, CEST HC 6.1 K.Ú. NOVÁ VES U JESENÍKA A HC 6.2. V K.Ú. HRADEC U JESENÍKA" K.Ú. SUPÍKOVICE, HRADEC U JESENÍKA, NOVÁ VES U JESENÍKA PROJEKTOVÁ DOKUMENTACE PRO STAVEBNÍ POVOLENÍ A REALIZACI STAVBY			
OBSAH: PODROBNÁ SITUACE STAVBY HC1			



ROKYCANOVA 114/IV
566 01 VYSOKÉ MÝTO
telefon 465 423 691 - 2
E-mail: agroprojekce@agroprojekce.cz

STUPEŇ :	DSP - DPS
DATUM:	12.2021
ZAKÁZKOVÉ ČÍSLO:	038 30/21
MĚŘÍTKO:	1:500
PŘÍLOHA:	C.3.