
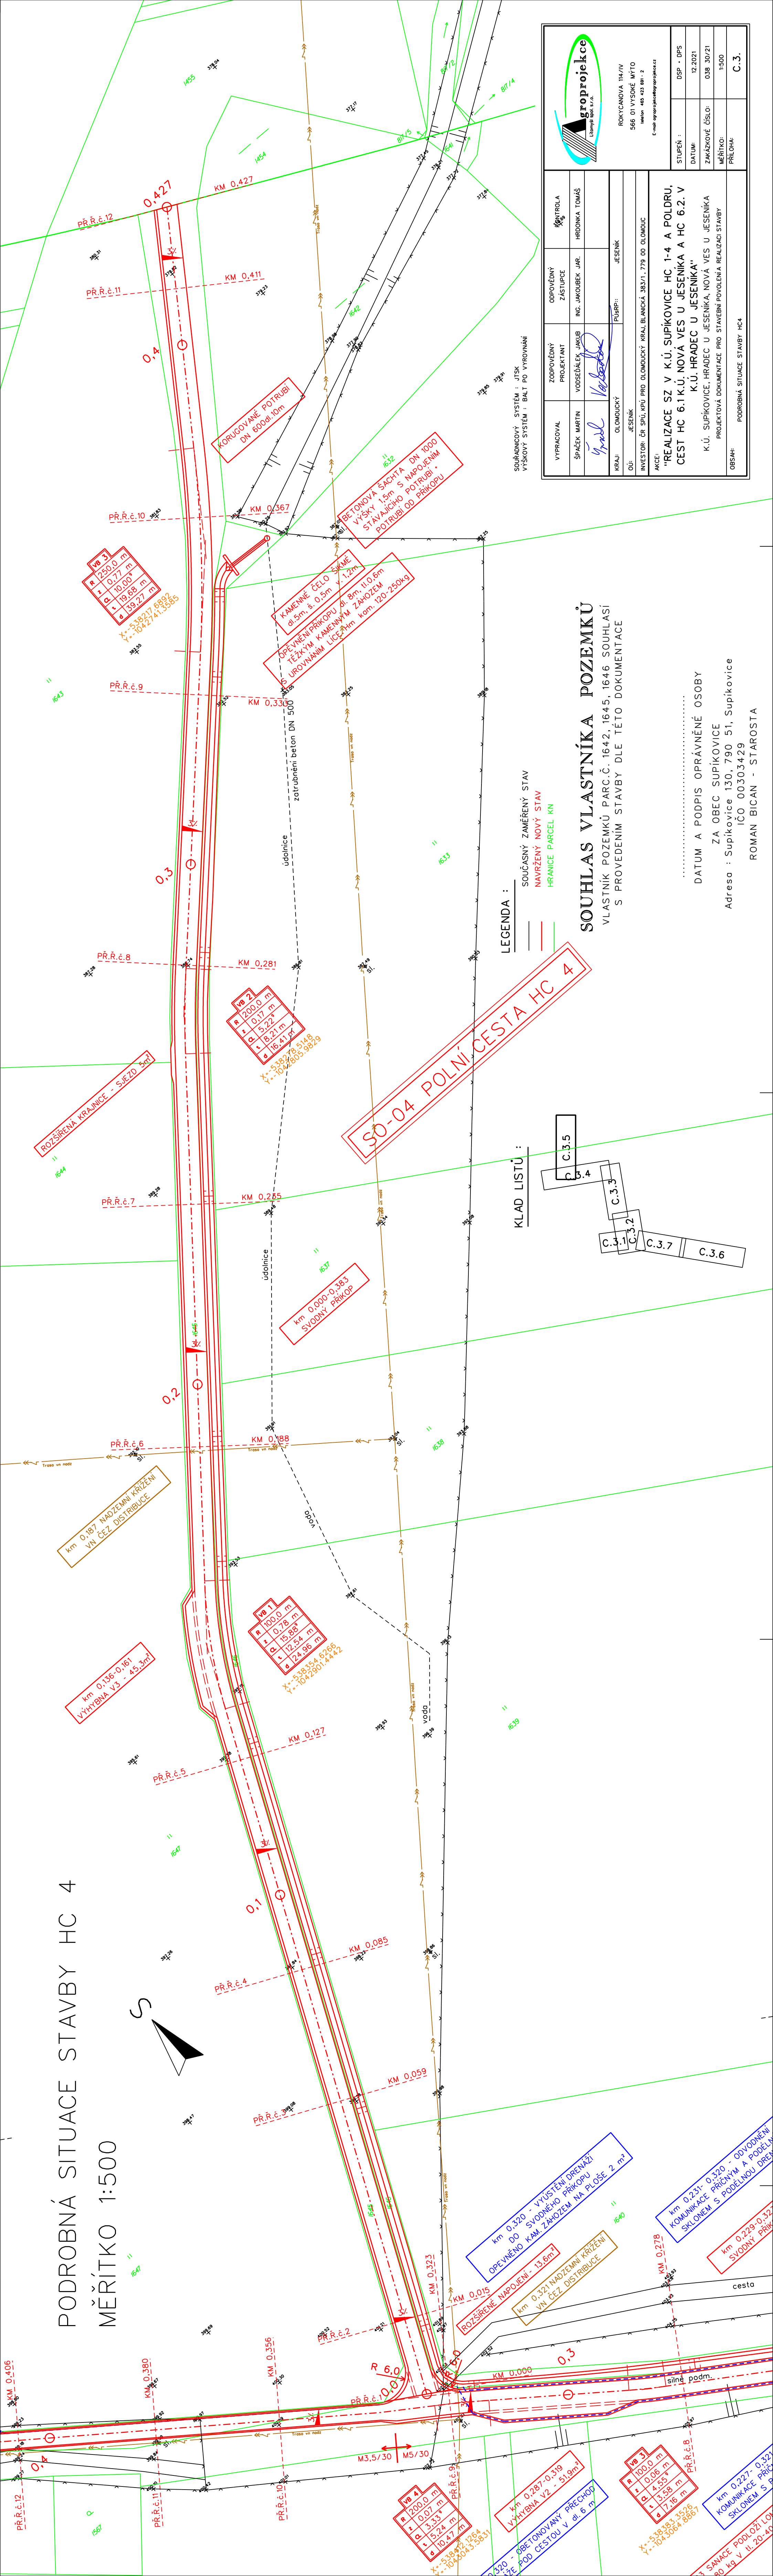


PODROBNÁ SITUACE STAVBY HC 4


MĚŘÍTKO 1:500

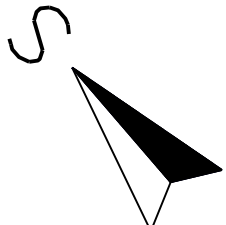

LEGENDA :

- SOUČASNÝ ZAMĚŘENÝ STAV
- NAVRŽENÝ NOVÝ STAV
- HRANICE PARCEL KN

KLAD LISTŮ :

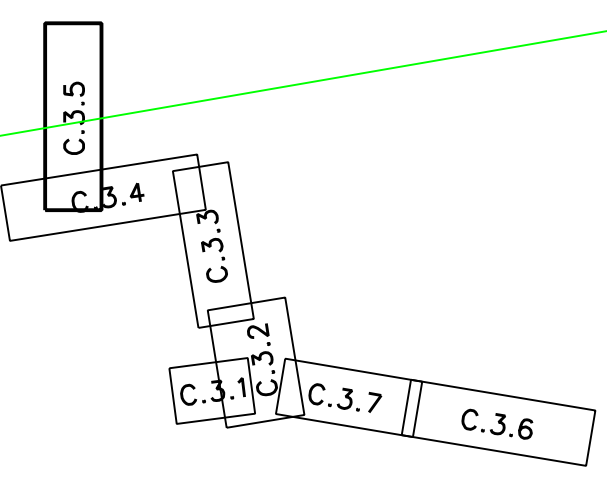

SOUHLAS VLASTNÍKA POZEMKŮ

VLASTNÍK POZEMKŮ PARC.Č. 1642, 1645, 1646 SOUHLASÍ
S PROVEDENÍM STAVBY DLE TĚTO DOKUMENTACE

DATUM A PODPIS OPRÁVNĚNÉ OSOBY
ZA OBEC SUPÍKOVICE
Adresa : Supíkovice 130, 790 51, Supíkovice
ICO 00303429
ROMAN BÍČAN - STAROSTA



ROKYCANOVA 114/IV
566 01 VYSOKÉ MÝTO
telefon 485 423 881 - 2
E-mail: groprojekce@projeckce.cz

STUPEŇ :	DSP - DPS
DATUM:	12.2021
ZAKÁZKOVÉ ČÍSLO:	038_30/21
MĚŘÍTKO:	1:500
PRÍLOHA:	C.3.

VYPRACOVAL	ZODPOVĚDNÝ PROJEKTANT	ODPOVĚDNÝ ZÁSTUPCE	KONTROLA
ŠPAČEK MARTIN	VODSEDALEK JAKUB	ING. JAKOUBEK JAR.	HRDOKA TOMÁŠ
KRAJ: OLOMOUCKÝ	PLUSRP:	JESENÍK	
OUJ: JESENÍK			
INVESTOR: ČR, SPÚ, KPÚ PRO OLOMOUCKÝ KRAJ, BLANCKÁ 383/1, 779 00 OLOMOUČ			
AKCE: "REALIZACE SZ V K.Ú. SUPÍKOVICE HC 1-4 A POLDRU, CEST HC 6.1 K.Ú. NOVÁ VES U JESENÍKA A HC 6.2. V K.Ú. HRADEC U JESENÍKA"			
OBSAH: PROJEKTOVÁ DOKUMENTACE PRO STAVEBNÍ POVOLENÍ A REALIZACI STAVBY			

SOUŘADNICOVÝ SYSTÉM : JTSK
VÝŠKOVÝ SYSTÉM : BALT PO VYROVNÁNÍ