




Sjezd na komunikaci III/1502



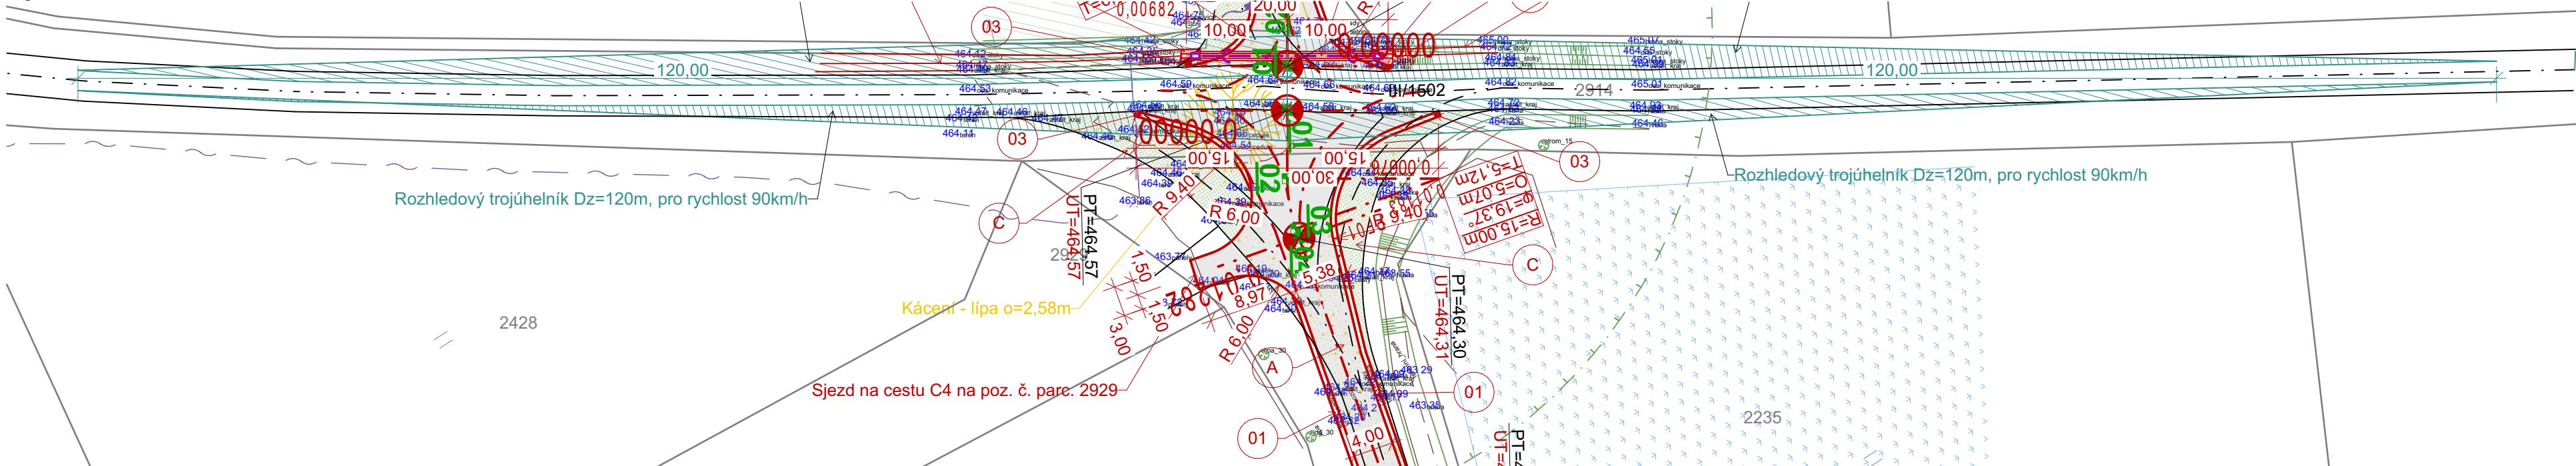

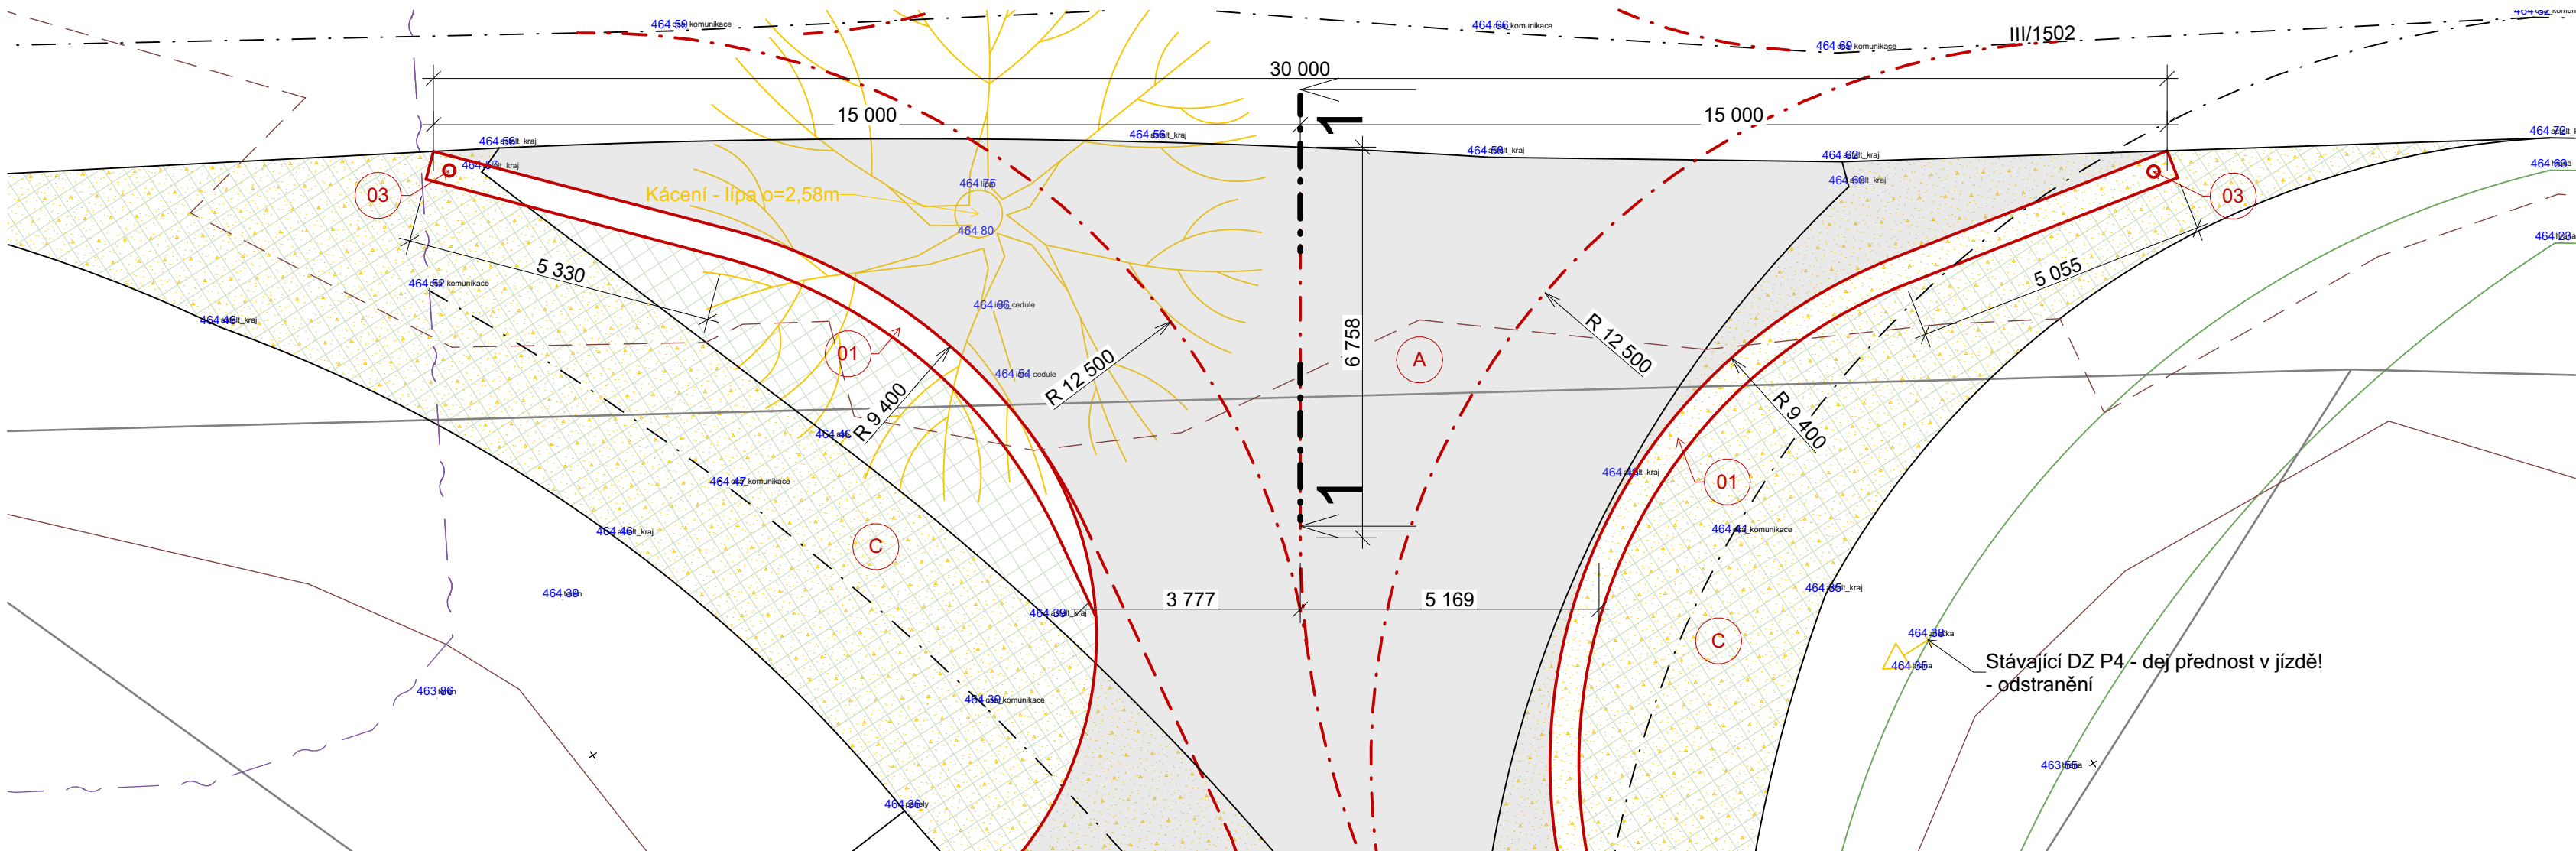

Situace sjezdu _1:500

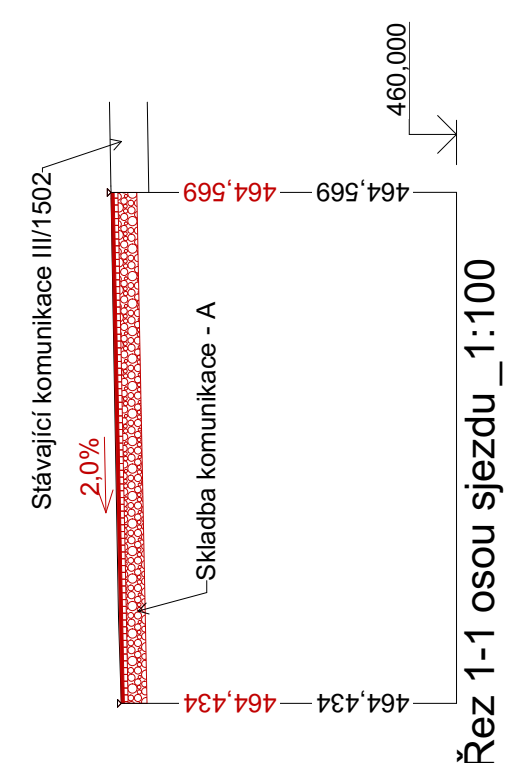

Pūdorys sjezdu_1:100



LEGENDA NAVRHOVANÝCH OBJEKTŮ


- | | | |
|--|------|---|
|  | (A) | Skladba komunikace "A" asfaltobeton - viz výkres
vzorového příčného řezu |
|  | (C) | Zatravněná plocha - ohumusování tl. 100mm + osetí
travním semenem |
| | (01) | Krajnice zemní ztuhněná se zpevněním štěrkodrtí 0/32 |
| | (03) | Dopravní značení - Z11-směrový sloupek červený |
|  | | Rozhledový trojúhelník |
|  | | Vytyčovací bod |

LEGENDA STÁVAJÍCÍCH OBJEKTŮ

- | | |
|--|--|
| | Stávající komunikace III třídy / místní komunikace |
| | Stávající cesta - živinčný kryt |
| | Stávající svahování / příkop - terénní úpravy |
| | Stávající solitérní zeleň |
| | Kácená solitérní zeleň |
| | Stávající zeleň - souvislý porost |
| | Ochranné pásmo lesního pozemku (50m) |
| | Katastr |
| | Vrstevnice - celá |
| | Vrstevnice - poloviční |

LEGENDA STÁVAJÍCÍCH SÍTÍ

- Podzemní datové vedení (CETIN, a.s.)
 Plochy melioračních zařízení
- Zákras podzemních sítí TI je pouze orientačního charakteru.
 Před zahájením výstavby dojde k vytýčení jednotlivých vedení jejich správci.

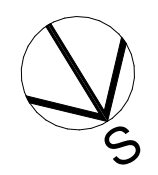

Souřadný systém: JTSK			
Výškový systém: Bpv			
Dokumentace pro vydání společného povolení a pro provádění stavby			
REPRODUKCE TÉTO DOKUMENTACE NEBO JEJÍCH ČÁSTÍ BEZ PÍSEMNÉHO SOUHLASU fy P-atelier JH s.r.o. JE ZAKÁZÁNA!			
Zodp. projektant:	Petr Vlášek	Navhl:	Ing. Michal Těšínský
Kontroloval:	Ing. Ondřej Peckert	Vypracoval:	Ing. Michal Těšínský
Místo:	k.ú. Rapšach	Obec:	Rapšach
Investor:	Česká republika - SPÚ, Pobočka J. Hradec, Pravdova 837/II, 377 01 Jindřichův Hradec		
Stavba:		REALIZACE CEST C2, C18, C19 a C26 v k.ú RAPŠACH	
Oddíl:		D. Dokumentace objektů a technických a technologických zařízení D.1 Hlavní polní cesta C2	
Obsah výkresu:		Sjezd na komunikaci III/1502	

	
Projektová a inženýrská kancelář Nádražní 249/III, 377 01 J.Hradec VŠECHNA PRAVA VYHRAZENA	
Kooperace:	č. paré:
Jiří Houdek ČKAIT 0100743	
Stupeň PD: DSP	
Formát: 6xA4	
Čís.zak.: J-15/22	Čís.arch.: J-15/22
Datum: 11/2022	Č. výkresu:
Měřítko: 1:100, 1:500	10