



OSA KOMUNIKACE



PŮDORYS

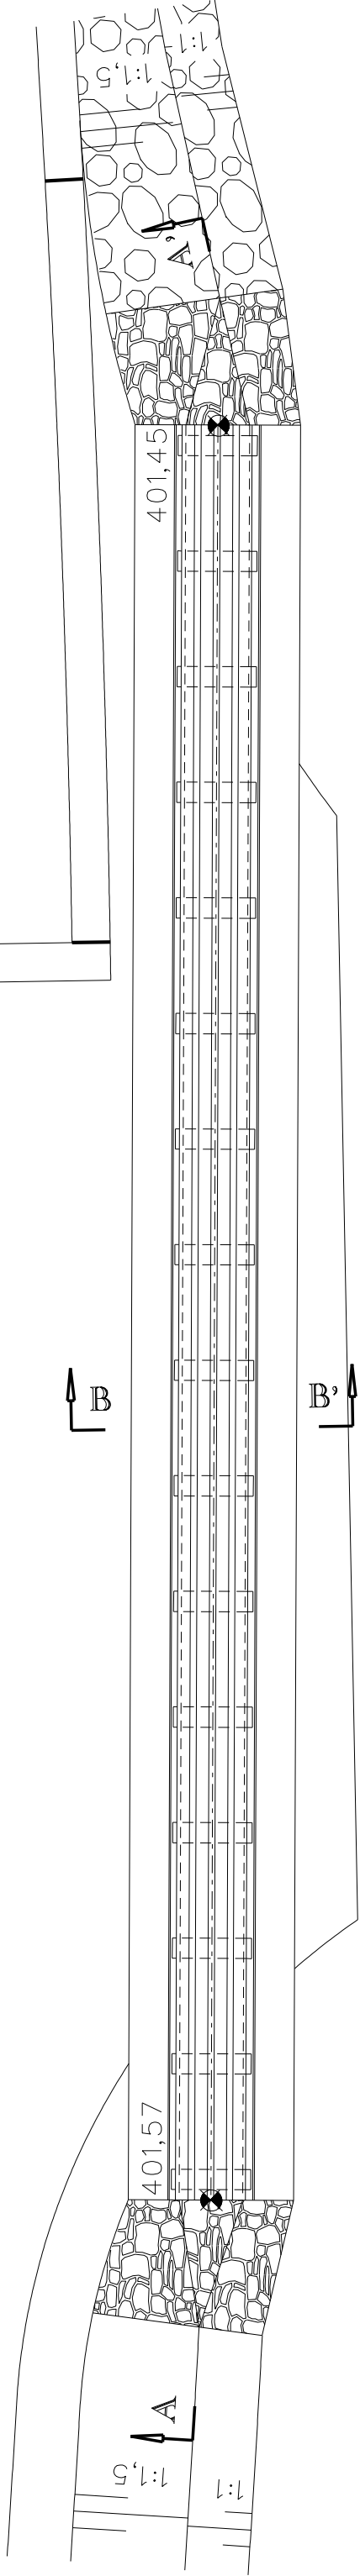

ŘEZ A-A'

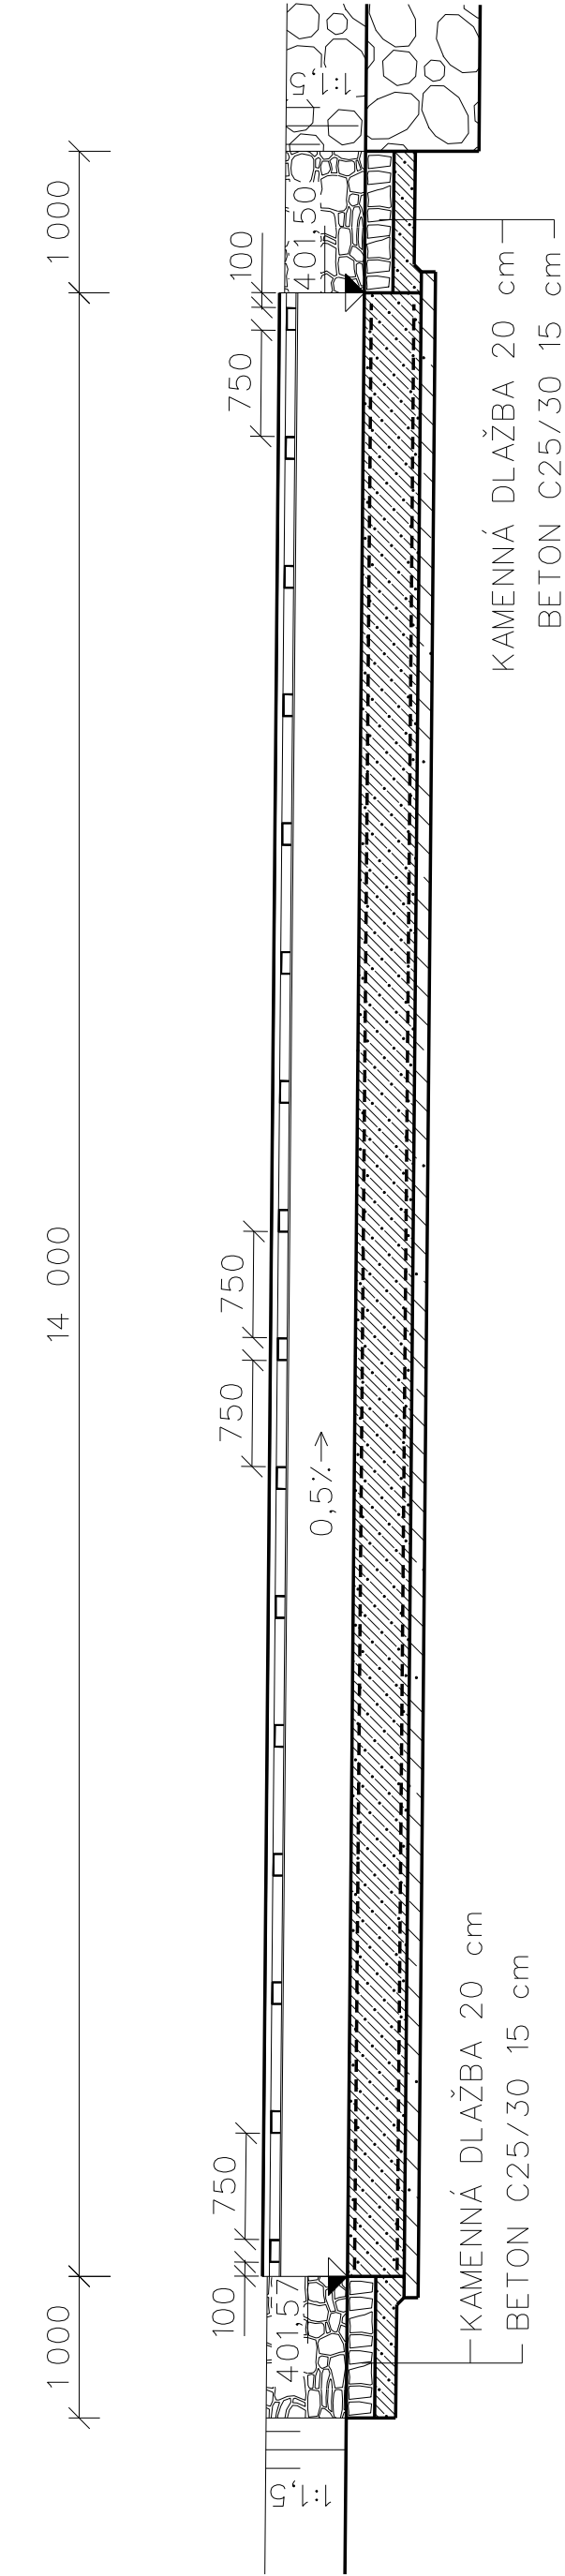

ŘEZ B-B'

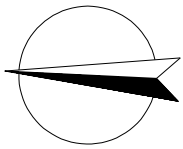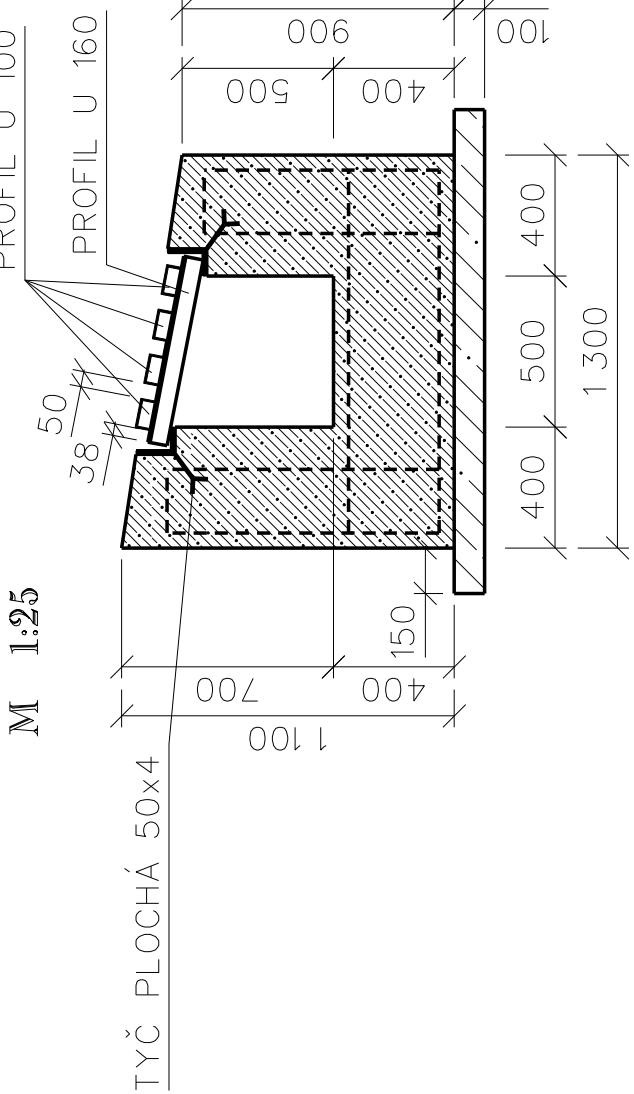

MĚŘÍTKO 1:50

ŽLAB km 0,319 40 - 0,337 20

PŘÍLOHA

C.1.2.9.