


PŘEHLEDNÁ SITUACE

MĚŘÍTKO: 1:10 000

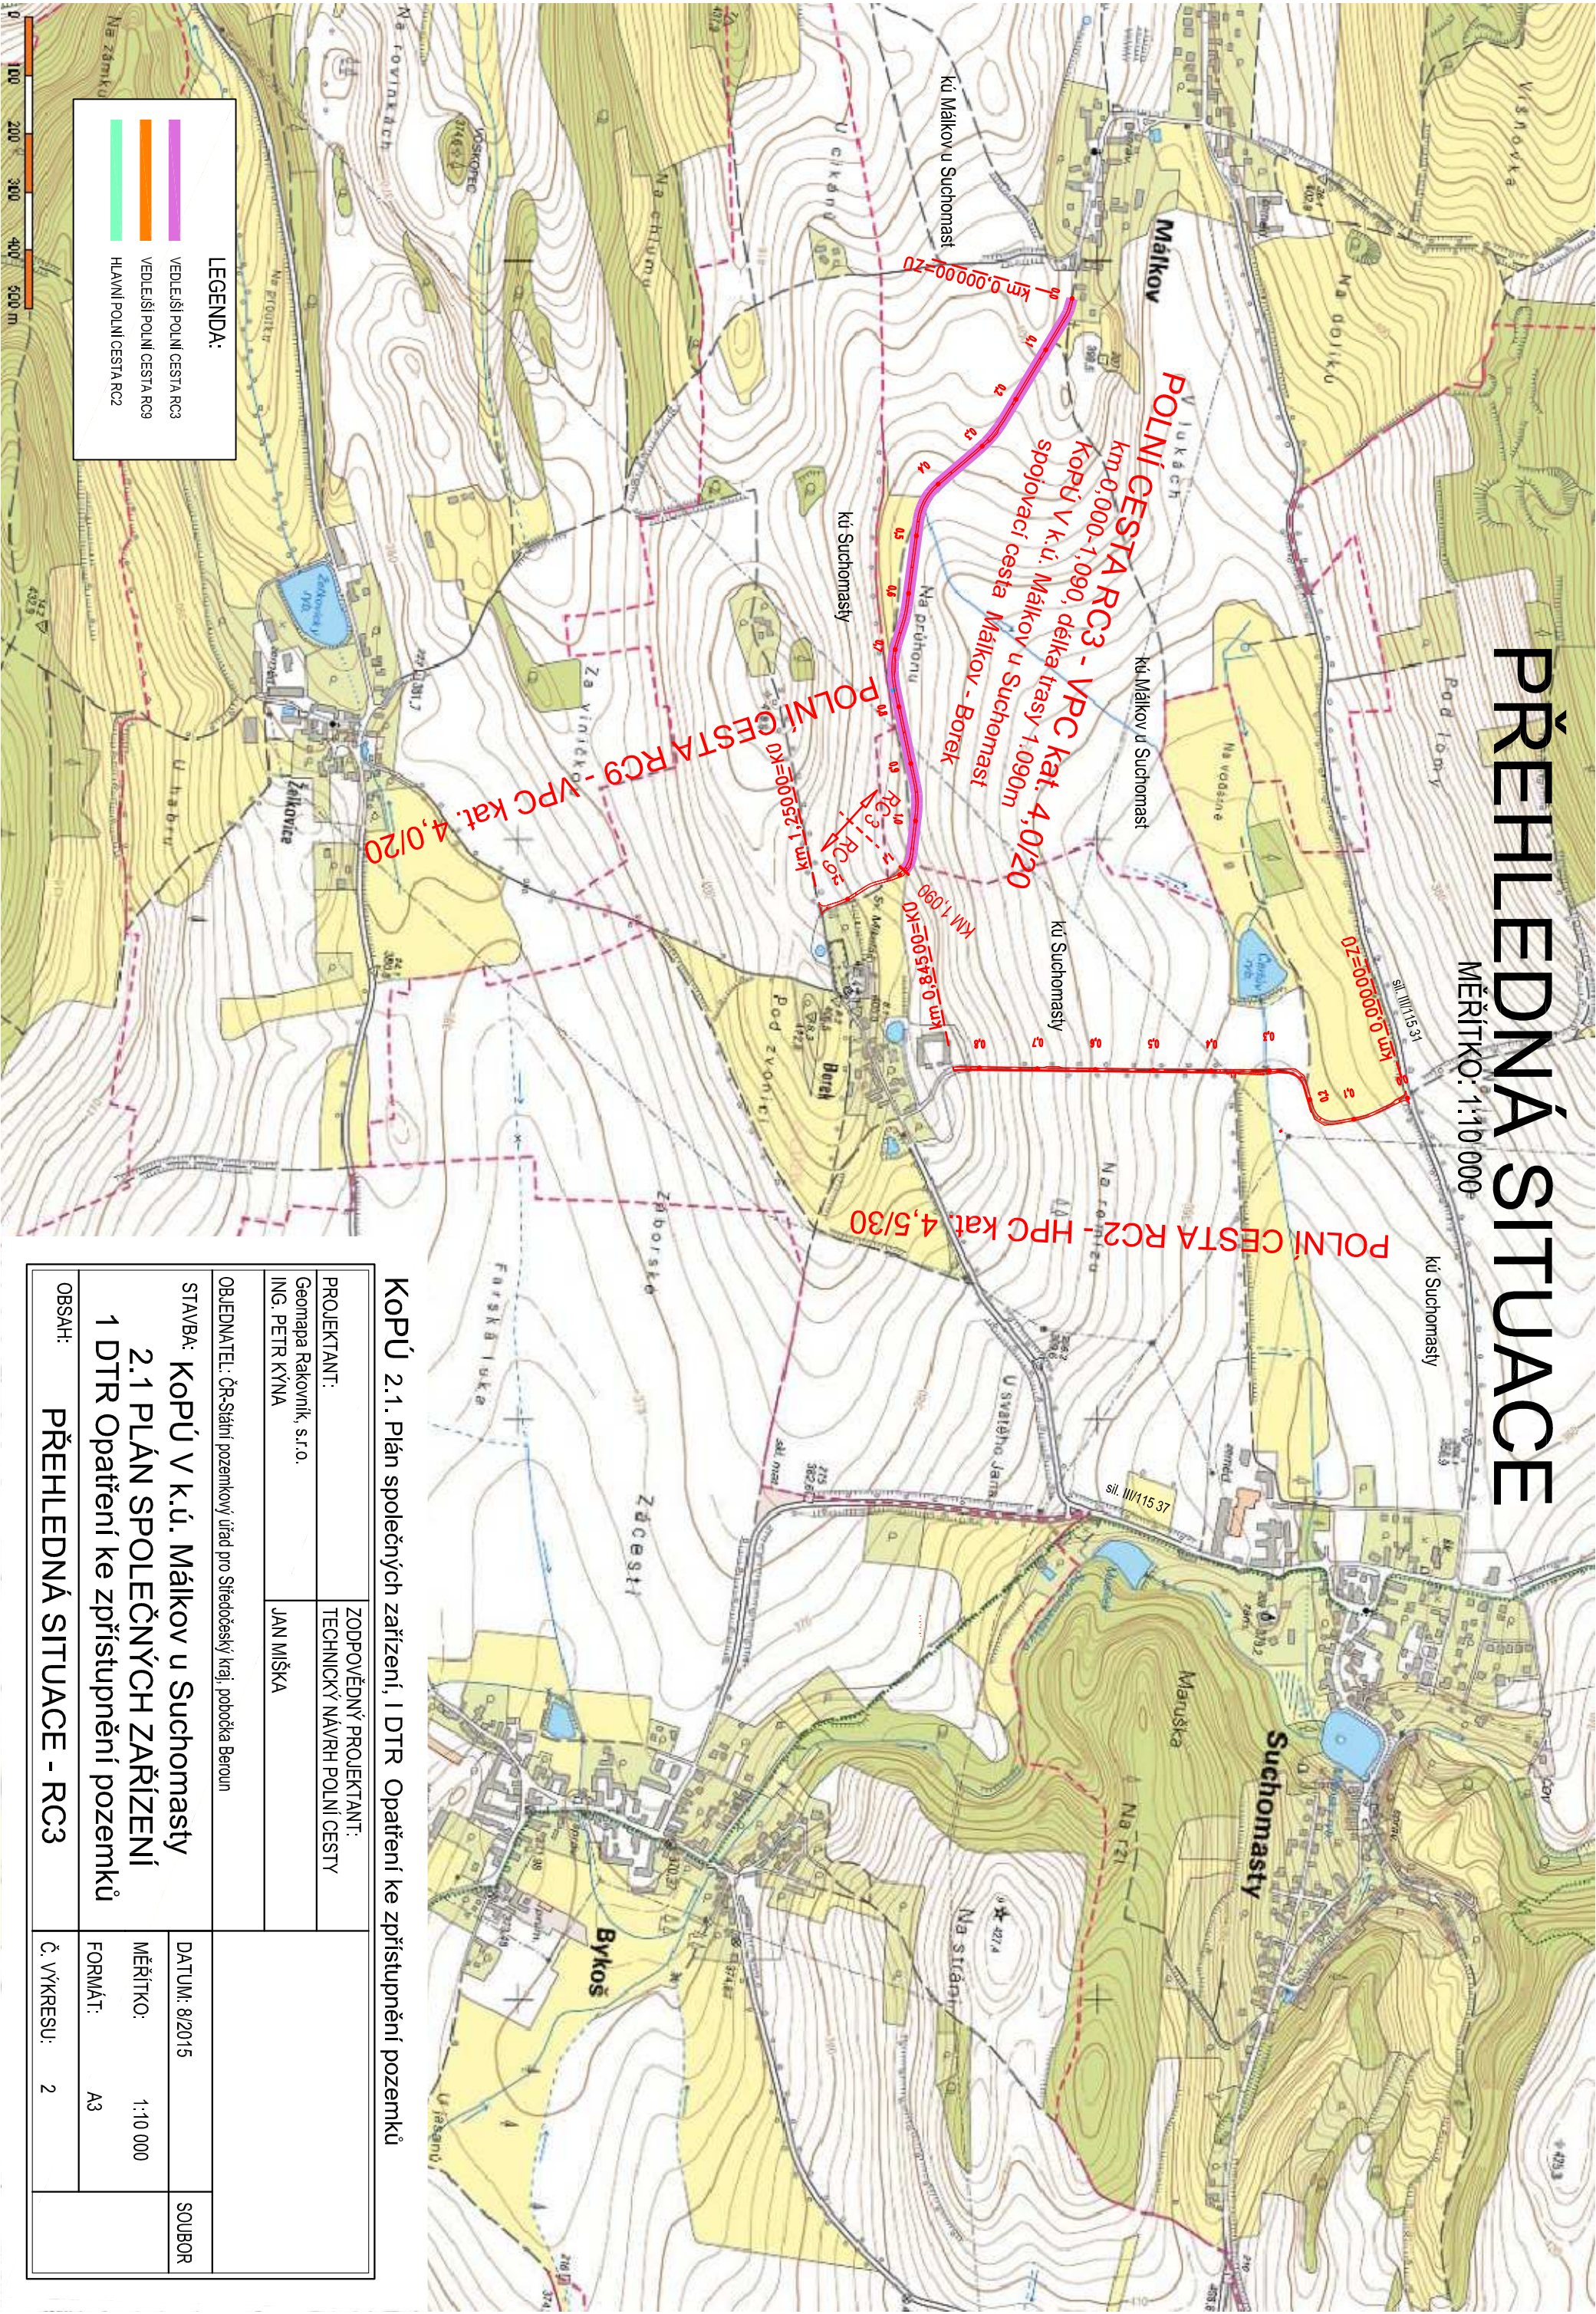

KOPÚ 2.1. Plán společných zařízení, I DTR Opatření ke zpřístupnění pozemků

PROJEKTANT:		ZODPOVĚDNÝ PROJEKTANT:					
Geomapa Rakovník, s.r.o.		TECHNICKÝ NÁVRH POLNÍ CESTY					
ING. PETR KÝNA		JAN MIŠKA					
OBJEDNATEL: ČR-Státní pozemkový úřad pro Středočeský kraj, pobočka Beroun							
STAVBA: KOPŮ V k.ú. Málkov u Suchomasty 2.1 PLÁN SPOLEČNÝCH ZAŘÍZENÍ 1 DTR Opatření ke zpřístupnění pozemků							
				DATUM: 8/2015		SOUBOR	
				MĚŘÍTKO: 1:10 000			
				FORMÁT: A3			
OBSAH:		PŘEHLEDNÁ SITUACE - RC3		Č. VÝKRESU: 2			