


KATASTRÁLNÍ SITUACE
M 1:500



SEZNAM PARCEL DOTČENÝCH STAVBOU
KATASTRÁLNÍ ÚZEMÍ: STRÁNÍ
PARCELNÍ ČÍSLA: 11170, 11086, 11129, 11127, 11171, 11177, 11186

LEGENDA

stáv

nárh

hranice parcel - dle KN

parcelní číslo - dle KN

označení dotčených pozemků stavbou

| | | | |
|---|--|-----------------------|--|
| VYPRACOVAL: ZODP. PROJEKT: KRESLIL: VED. PROJEKCE: | | NELL PROJEKT s.r.o. | |
| Ing. Aleš Tmáří | | Ing. Zuzana Kuchařová | |
| KRAJ: Zlínský | | K.Ú. STRÁNÍ | |
| STAVEBNÍK: SPÚ, KPO PRO ZLK, POBOČKA UHERSKÉ HRADISTÉ | | FORMAT: 24x44 | |
| AKCE: HLAVNÍ POJÍZDNÍ CESTA C37 HL. INTERAKČNÍHO PRVKU IP16, ZACHYTITELNÝ PRÍKOP OP10 A OP11, K.Ú. STRÁNÍ | | DATUM: 9/2022 | |
| OBSAH: KATASTRÁLNÍ SITUACE | | STUPĚN: DSP, DPS | |
| | | ZÁKAZK. ČÍSLO: -2022 | |
| | | MĚŘÍTKO: 1:500 | |
| | | ČÍSLO VÝKRESU: G.2. | |