


OTEVŘENÝ PŘÍKOP OP2 V K.Ú. NEDACHLEBICE

Přehledná situace


M 1 : 10000

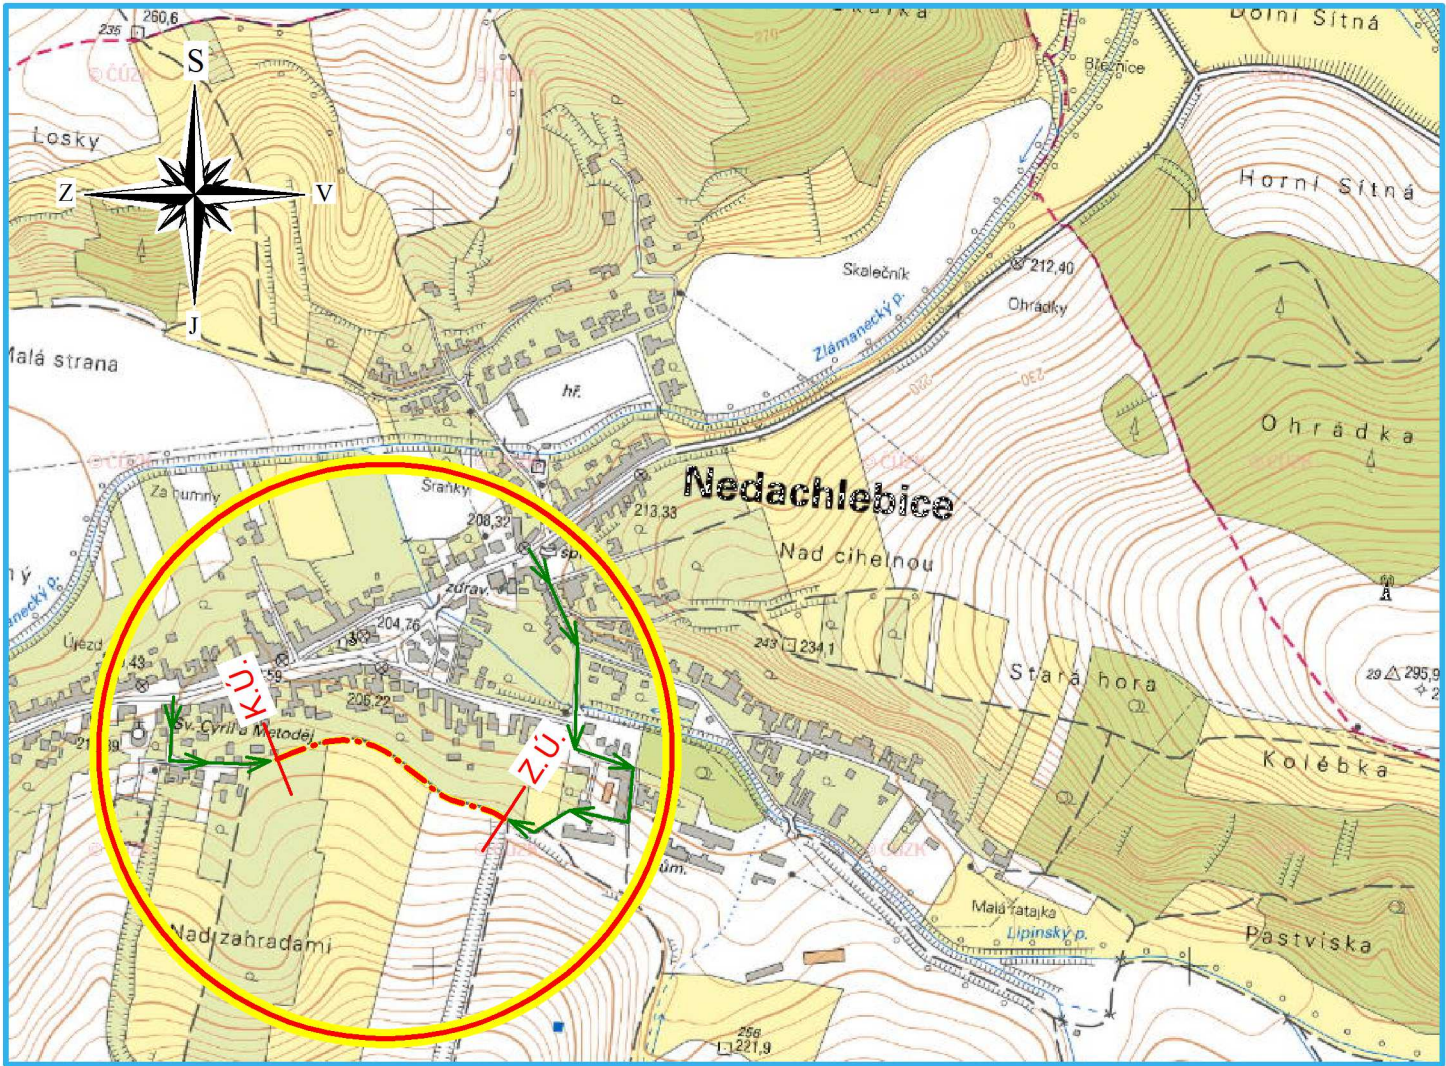

 ZÁJMOVÁ LOKALITA

 PŘÍSTUPY KE STAVBĚ

Polohopisný systém: S-JTSK Výškopisný systém: B.p.v.

Vedoucí projektant:		Kreslil:	Zodpovědný projektant:	<div><div>REGIOPROJEKT BRNO</div></div> <div>Projektová a inženýrská činnost v oboru stavby vodního, lesního hospodářství a krajinného inženýrství.</div> <div>U Svitavy 2, 618 00 Brno IČ: 00220078 tel.: 606 033 120</div>	
Ing. Petr Marčák		Ing. Michal Kachtík	Ing. Petr Marčák		
					
Stavebník: Obec Nedachlebice					
K.ú.: Nedachlebice		Kraj: Zlínský		Formát:	1xA4
Název akce / stavebního objektu: OTEVŘENÝ PŘÍKOP OP2 V K.Ú. NEDACHLEBICE				Datum:	04/2024
				Stupeň PD:	DSP+DPS
				Archivační č.:	23098-14XO-KM
Obsah: Přehledná situace				Měřítko: 1 : 10000	Výkres číslo: C.1.b.