


SITUACE (KM 1,150-1,485)  
M 1:500

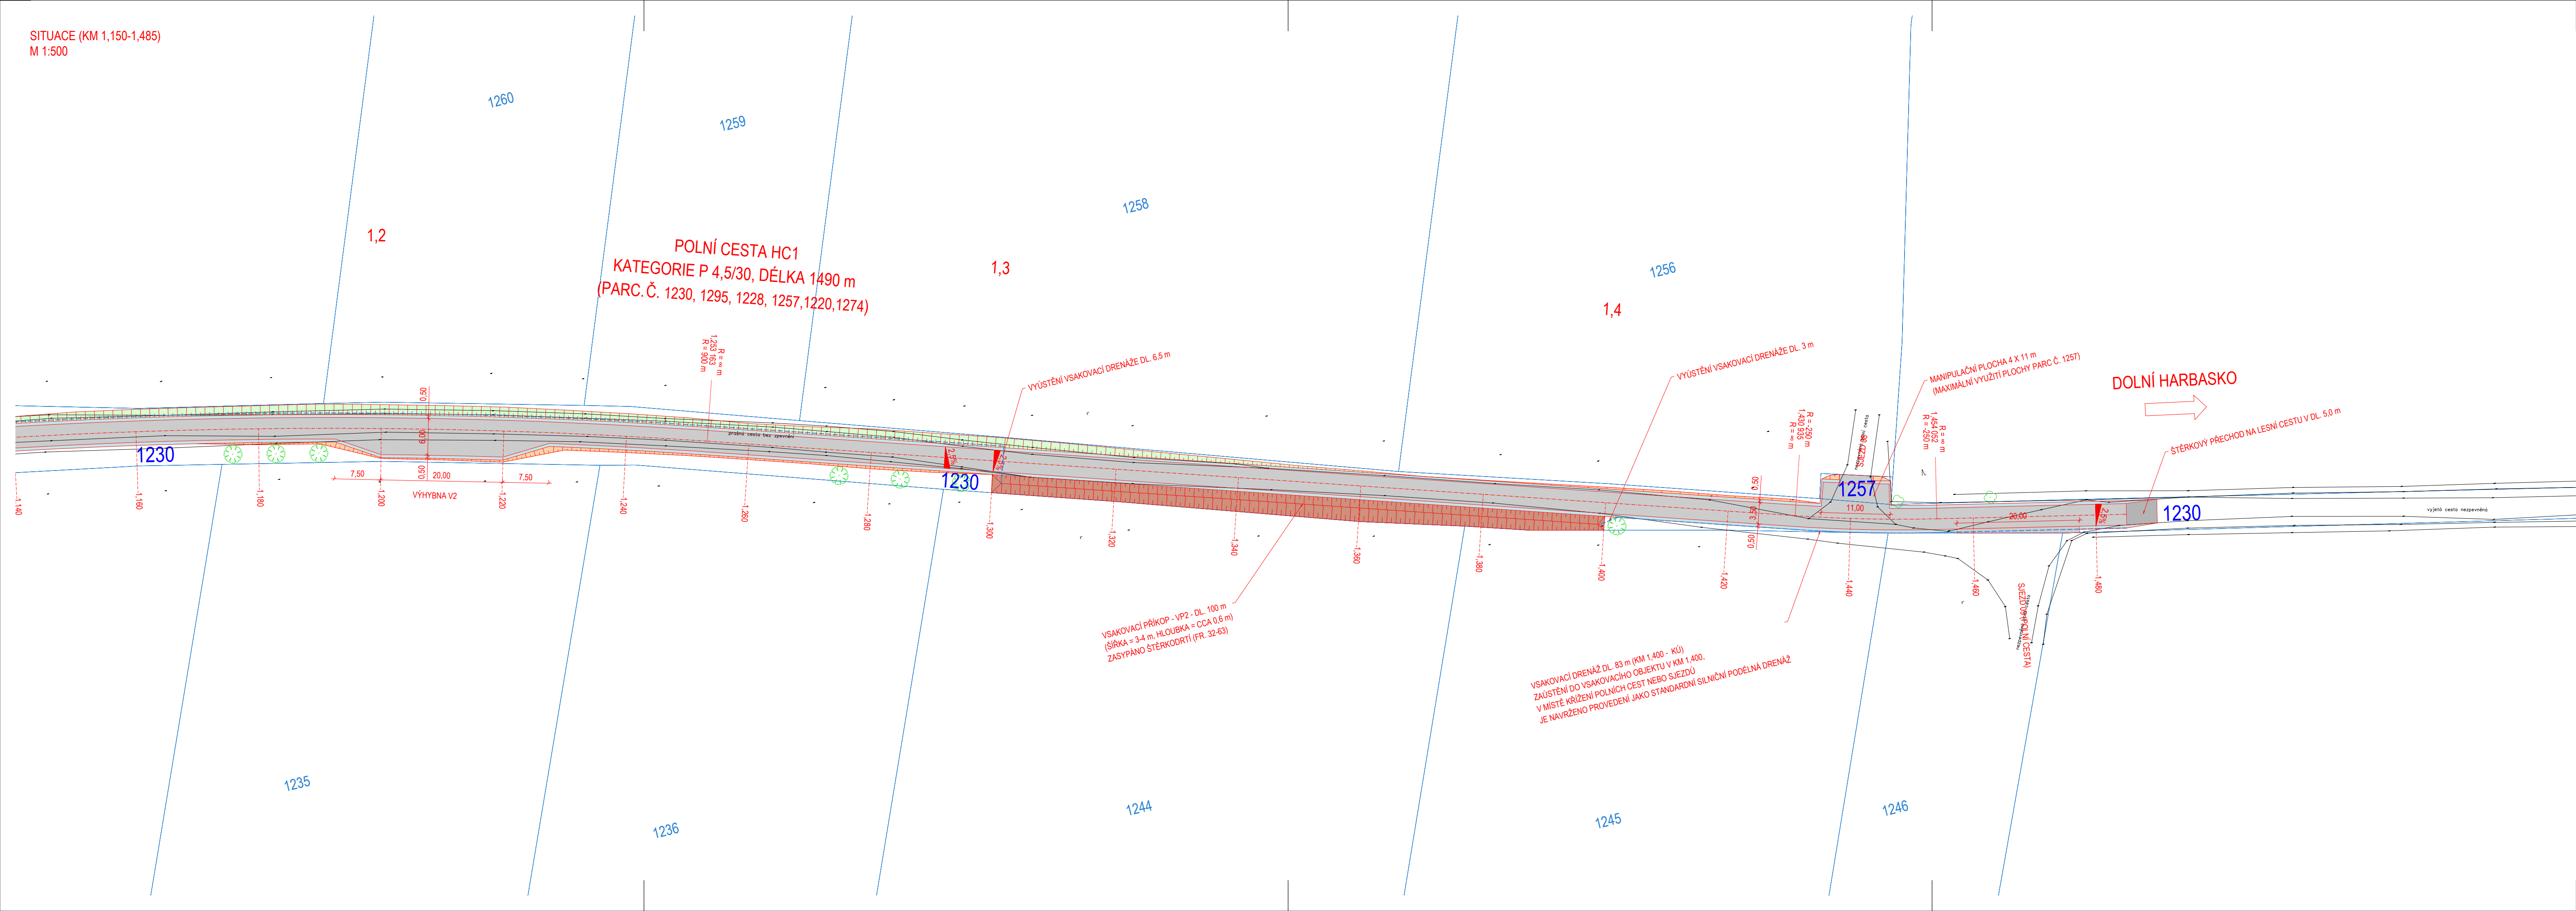

LEGENDA:

VÝKRES

- STAVEBNÍ ÚPRAVY - NÁVRH
- GEODETICKÉ ZAMĚŘENÍ
- KATASTRÁLNÍ MAPA (DKM)
- ČÍSLO PARCELY KN NEDOTČENÉ STAVBOU
- ČÍSLO PARCELY KN DOTČENÉ STAVBOU

PLOCHY

- KOMUNIKACE, SJEZD - ASFALT
- KOMUNIKACE - NEZPEVNĚNÁ
- NEZPEVNĚNÁ KRAJNICE
- VSAKOVACÍ OBJEKTY
- PLOCHA ODPOČÍVKY
- PALISÁDY
- VÝKOP
- NÁSYP

ZELENĚ KÁČENÁ

- STROM - NÁVRH NA VYVĚTVENÍ
- STROM
- KEŘ
- KŘOVINY/POROST

ZELENĚ NÁVRH

- STROM

INŽENÝRSKÉ SÍTĚ

STAV

NÁVRH

- ELEKTRO NN - PODZEMNÍ
- ELEKTRO VN - NADZEMNÍ
- SDĚLOVACÍ VEDENÍ - NADZEMNÍ
- SDĚLOVACÍ VEDENÍ - PODZEMNÍ
- VODOVOD

OBJEKTY

- ODVODNĚNÍ - PODÉLNÁ DRENÁŽ
- ODVODNĚNÍ - ŠTĚRBINOVÝ ŽLAB

|  |  |  |           |                  |                       |
|--|--|--|-----------|------------------|-----------------------|
| STAVEBNÍ OBJEKTY REALIZOVANÉ V RÁMCI STAVBY<br>"HOSTÍN U MĚLNÍKA - HLAVNÍ POLNÍ CESTA HC1 S DOPROVODNOU ZELENÍ"                              |  |  |           |                  |                       |
| SO 101 POLNÍ CESTA HC1<br>SO 301 ODVODNĚNÍ HC1<br>SO 801 KÁČENÍ A VÝSADBA<br>SO 802 MÍSTO ODPOČÍVKY<br>SO 803 NÁSLEDNÁ TRILETÁ ÚDRŽBA ZELENĚ |  |  |           |                  |                       |
| SOÚŘADNICOVÝ SYSTÉM: S-JTSK, VÝŠKOVÝ SYSTÉM: Bpv   |  |  |           |                  |                       |
| OBJEDNATEL   | Česká republika - Státní pozemkový úřad, Husinecká 1024/11a, 130 00 Praha 3 (Pobočka Mělník)<br>IČ: 01312774   telefon: 725 424 718   e-mail: melnik.ph@spucr.cz   http://www.spucr.cz |  |           |                  |                       |
| ZHOTOVITEL   | GEOREAL spol. s r.o., Hájkova 12, 301 00 Plzeň<br>IČ: 40527514   telefon: 377 237 343   e-mail: georeal@georeal.cz   http://www.georeal.cz   |  |           |                  |                       |
| PROJEKTANT<br>ČÁSTI, SO  | GEOREAL spol. s r.o., Hájkova 12, 301 00 Plzeň<br>IČ: 40527514   telefon: 377 237 343   e-mail: georeal@georeal.cz   http://www.georeal.cz   |  | STUPĚŇ PD | DSP/PDPS         | AUTORIZACE<br>0202002 |
|  | VYPRACOVAL:<br>[signature]   |  | DATUM     | 09 / 2021        |                       |
| KRAJ   | STŘEDOČESKÝ  |  | MĚŘÍTKO   | 1:500            |                       |
| K. U.  | HOSTÍN U MĚLNÍKA   |  | FORMÁT    | 297 x 1050       |                       |
| STAVBA:  | HOSTÍN U MĚLNÍKA - HLAVNÍ POLNÍ CESTA HC1 S DOPROVODNOU ZELENÍ   |  |           | OZNAČENÍ PŘÍLOHY | [image]               |
| ČÁST PD:   | DOKUMENTACE OBJEKTŮ A TECHNICKÝCH A TECHNOLOGICKÝCH ZAŘÍZENÍ   |  |           | D                |                       |
| STAVEBNÍ OBJEKT:   | SO 101 POLNÍ CESTA HC1 + SO 301 ODVODNĚNÍ HC1  |  |           | 1                |                       |
| PŘÍLOHA:   | SITUACE (KM 1,150-1,485)   |  |           | 2.3              |                       |