


# VODOHOSPODÁŘSKÁ SITUACE

## MĚŘÍTKO 1:50 000

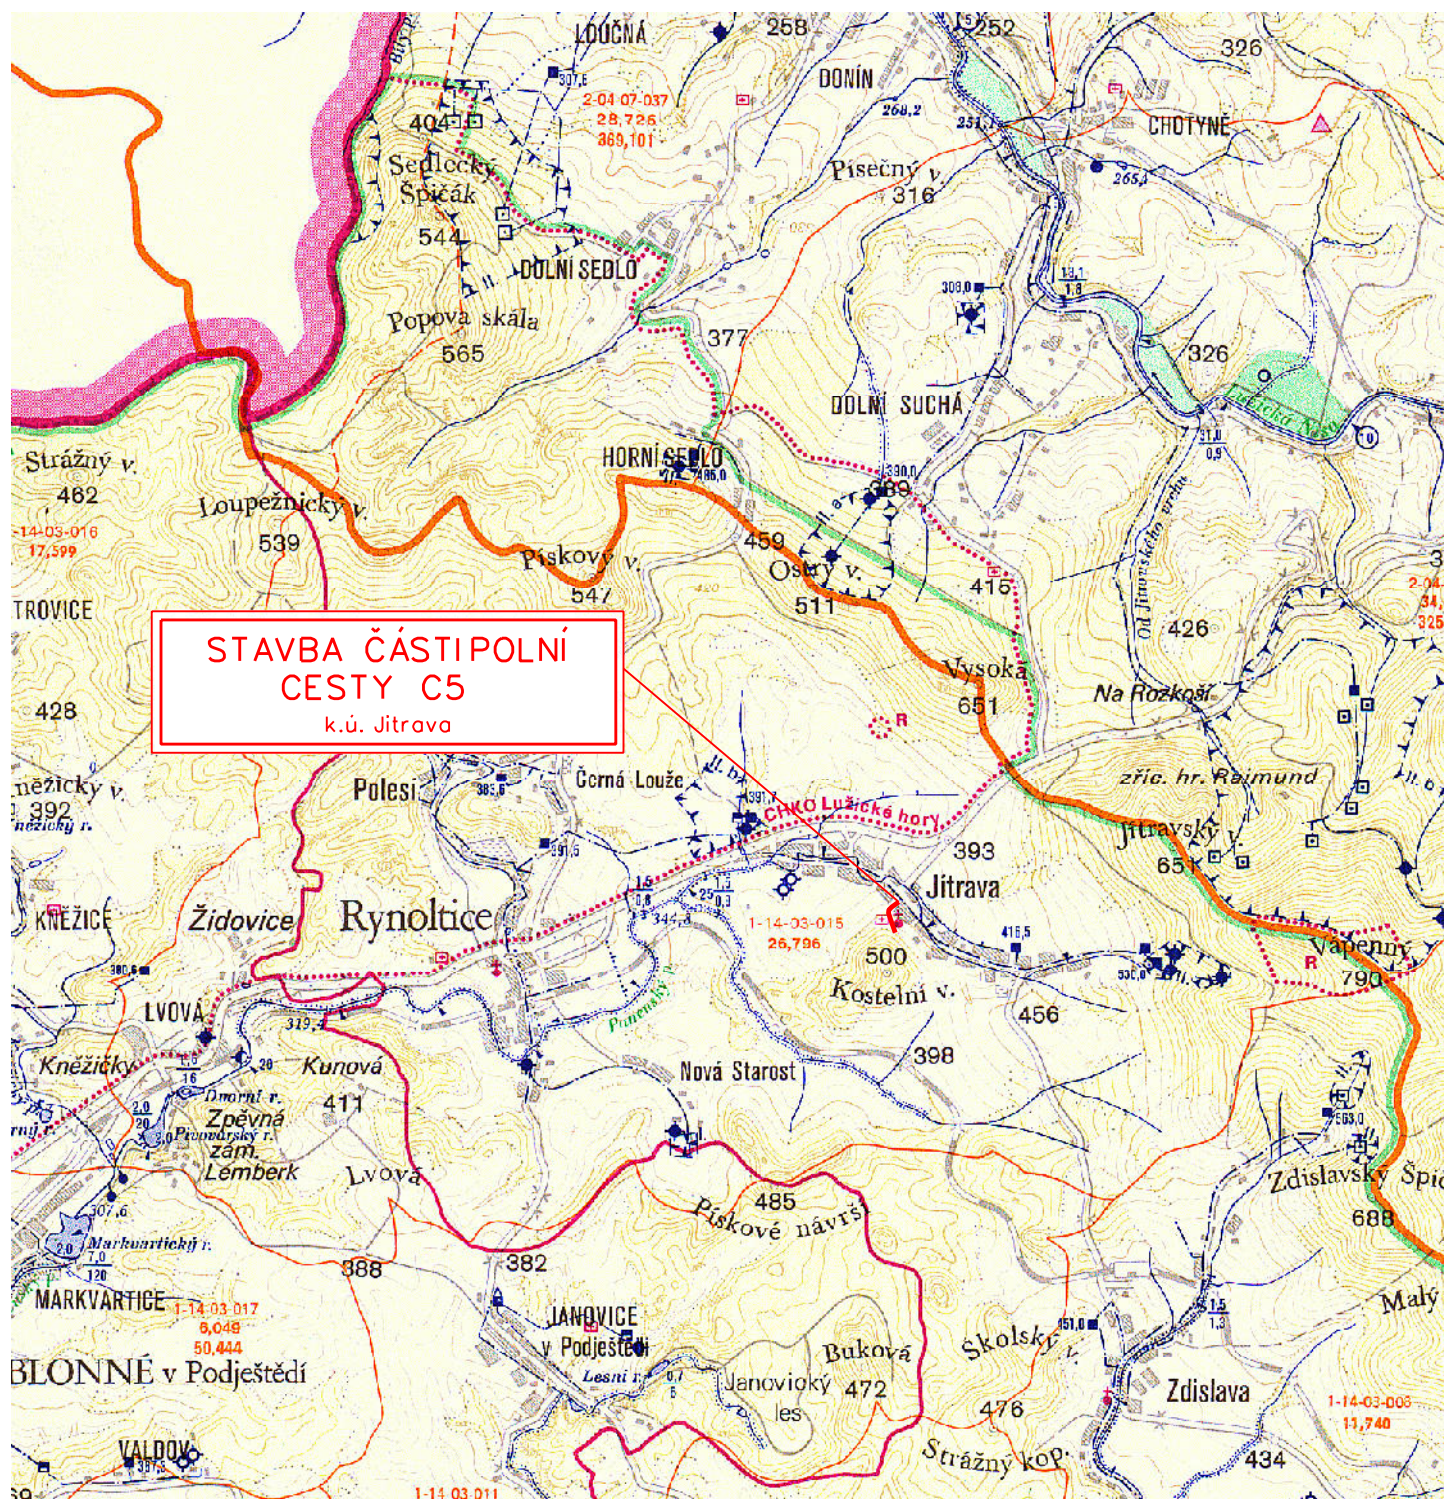

ČÍSLO HYDROLOGICKÉHO POŘADÍ 1-14-03-015

— ZÁJMOVÉ ÚZEMÍ

C.1.