



HLAVNÍ POLNÍ CESTA HC1 A INTERAKČNÍ PRVKY IP17, IP18 V K. Ú. LITENČICE  
DETAIL PROPUSTKU P21, DETAIL NAPOJENÍ PŘÍKOPU SP2b NA VT  
M 1:100


PŮDORYS

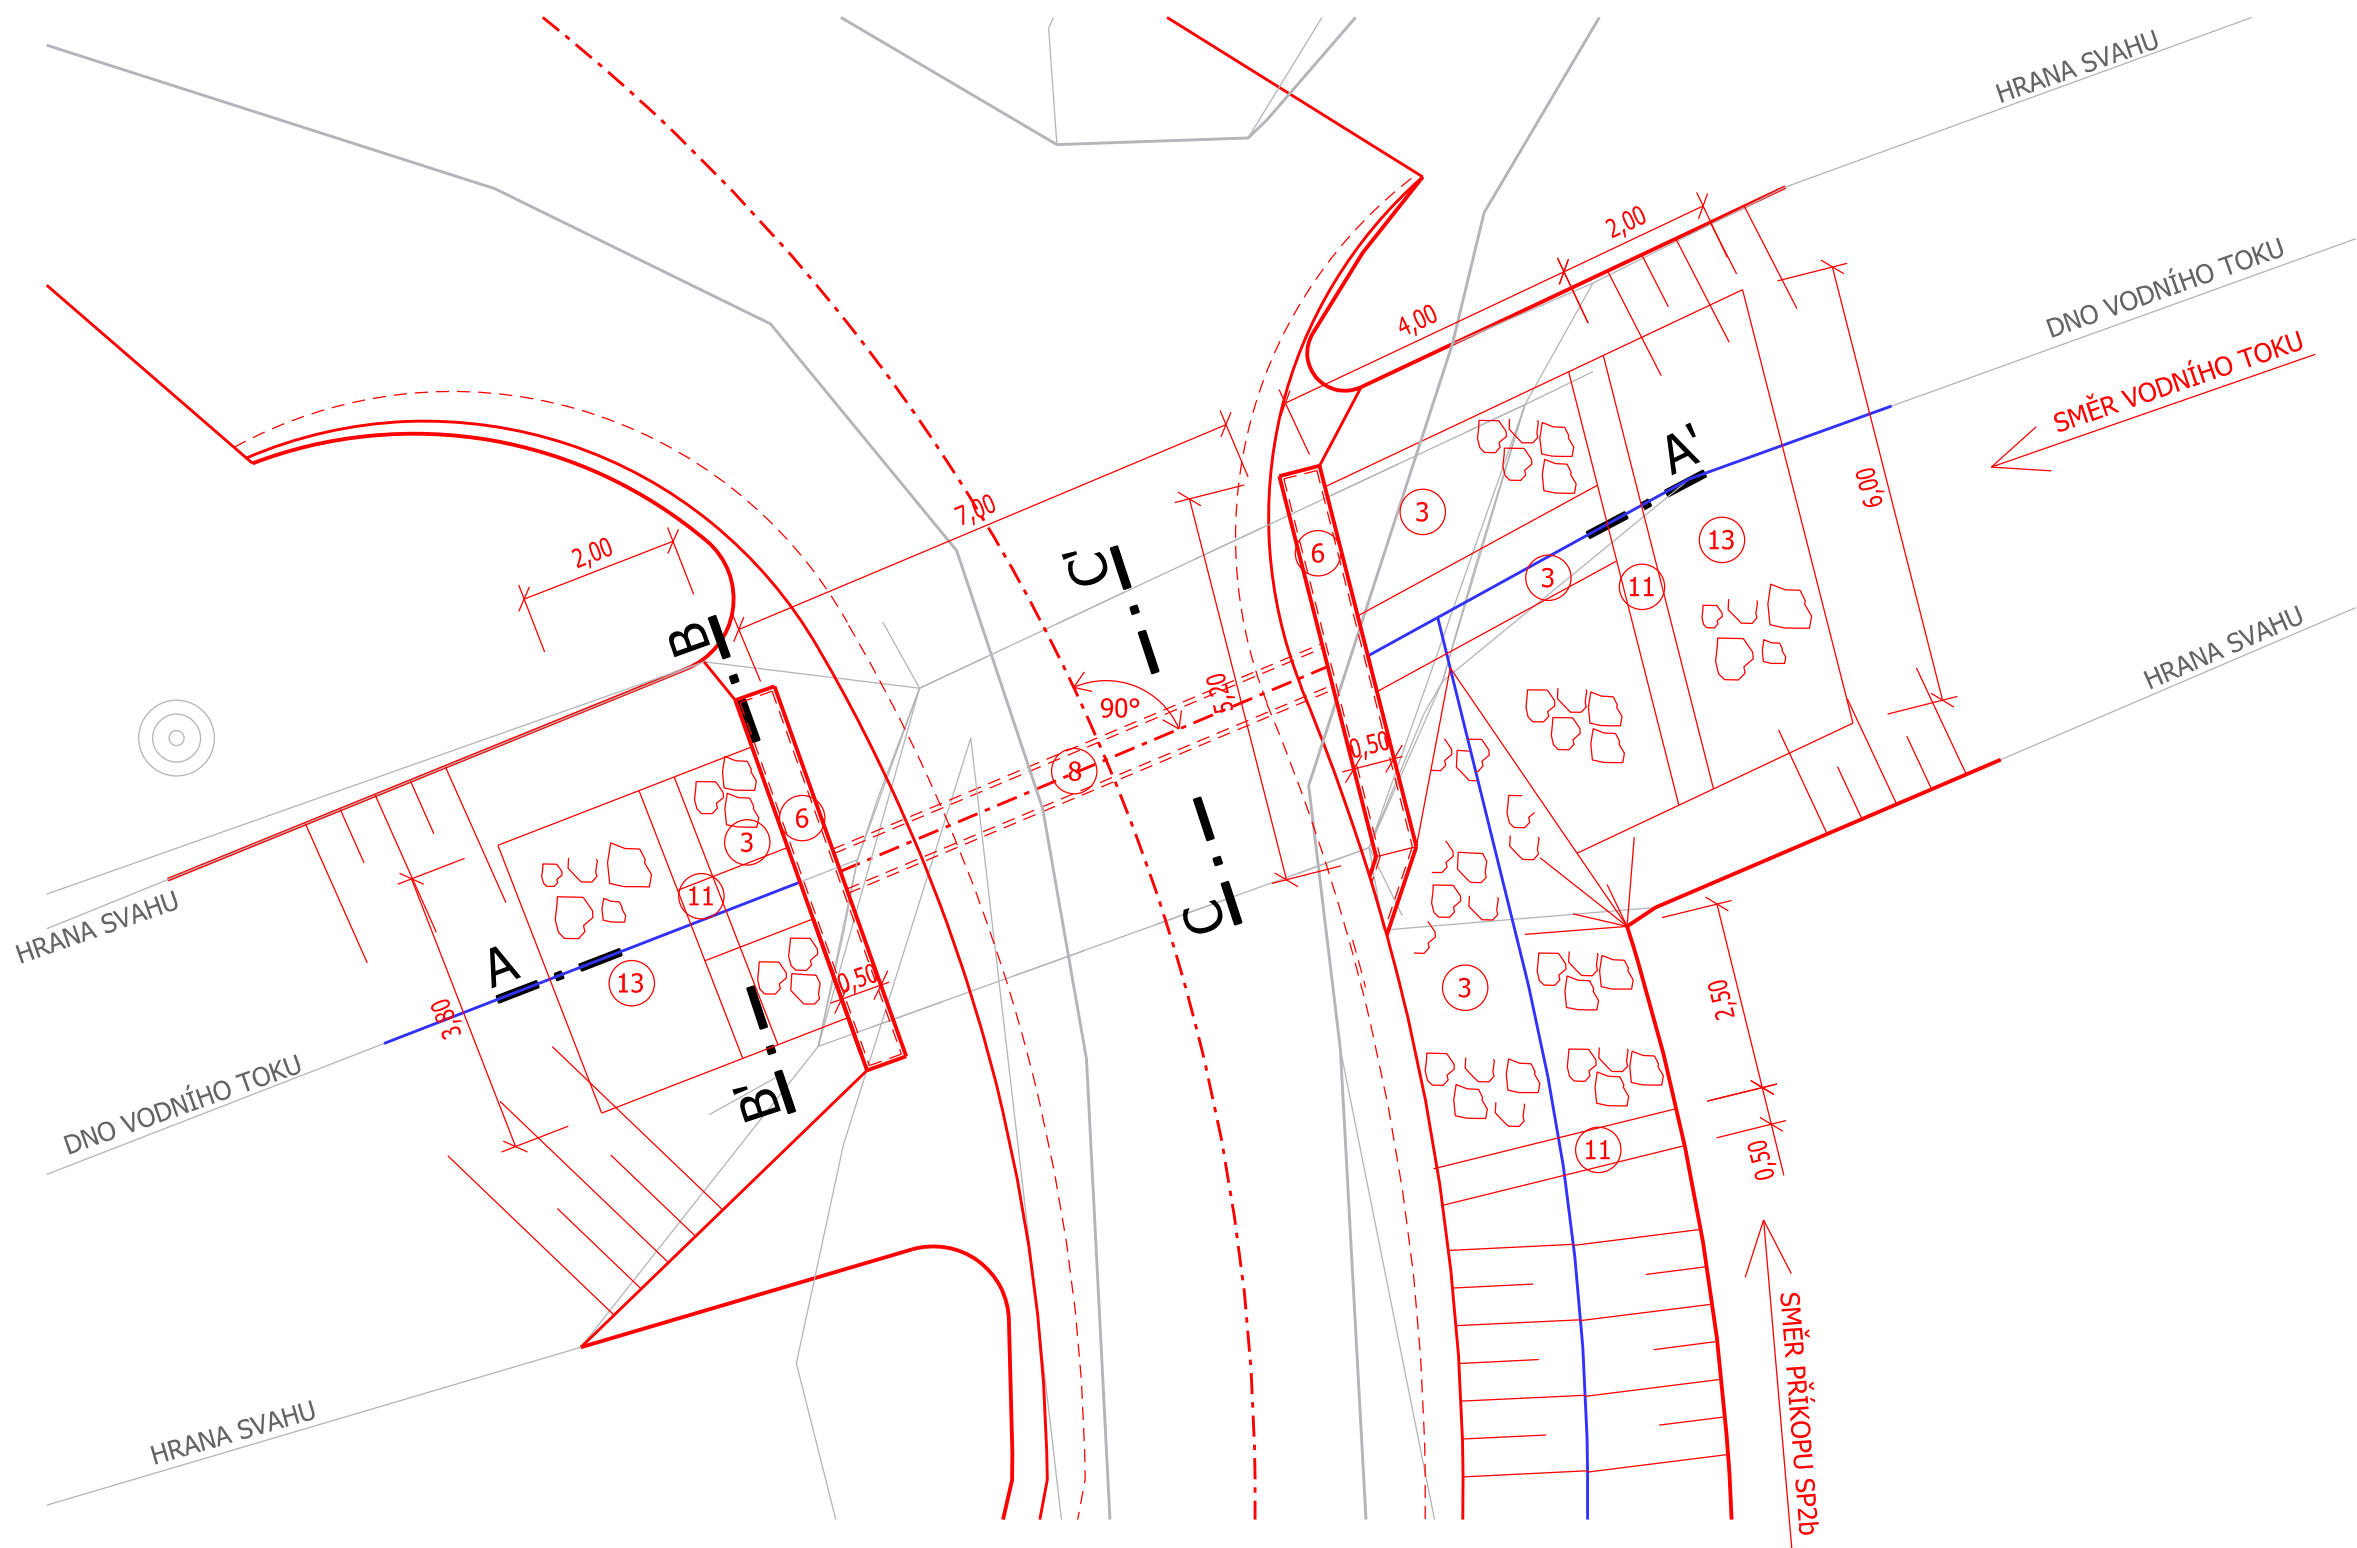


ŘEZ C - C'

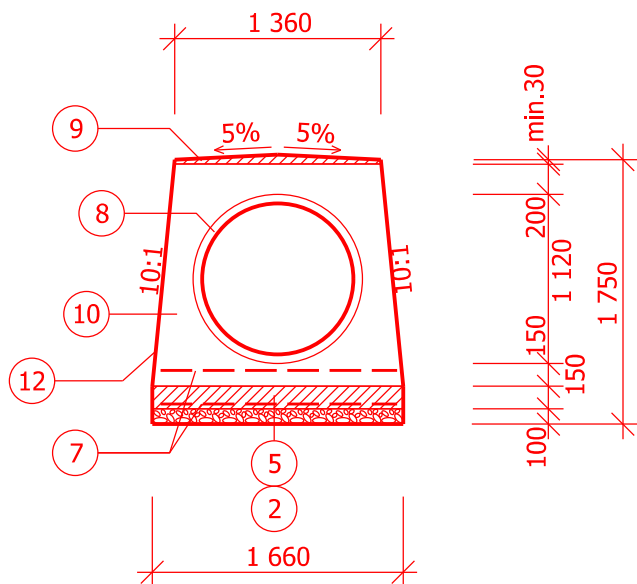

ŘEZ B - B'

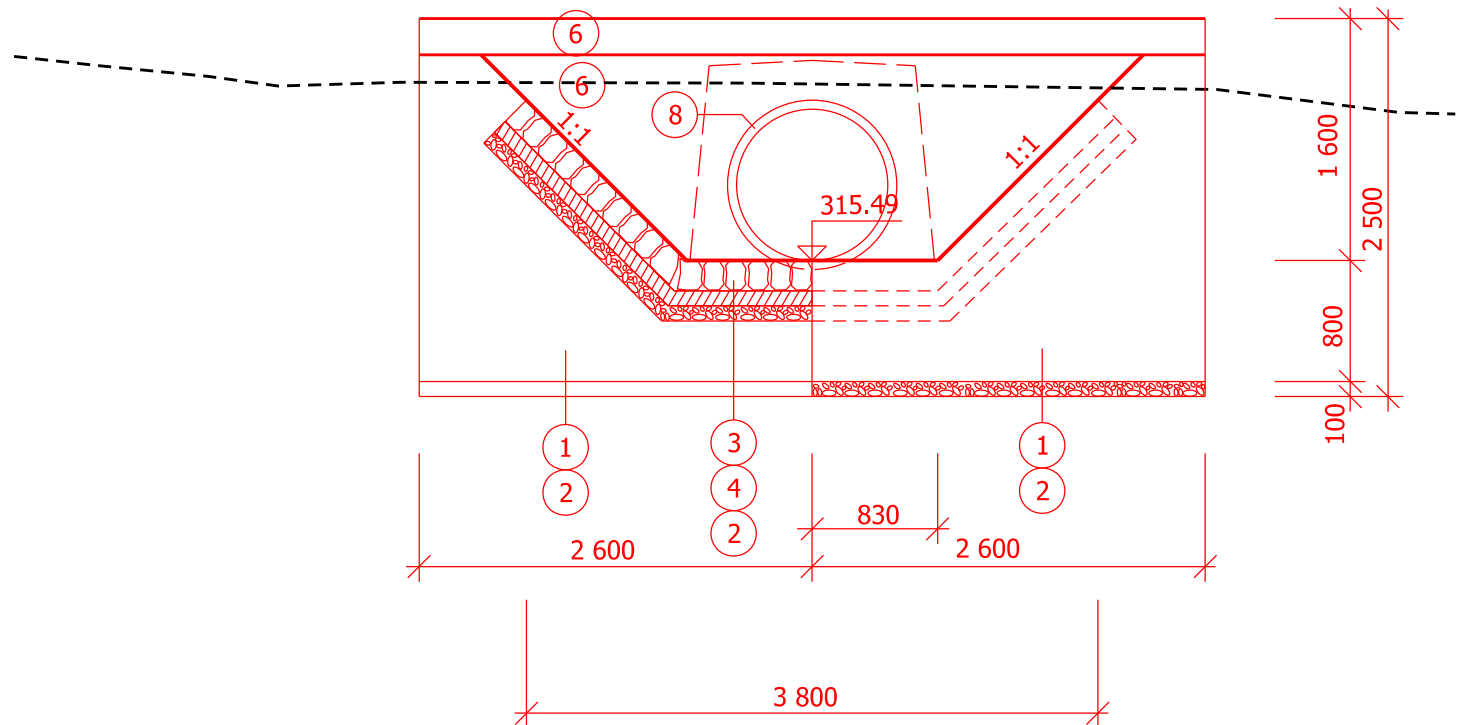

ŘEZ A - A'

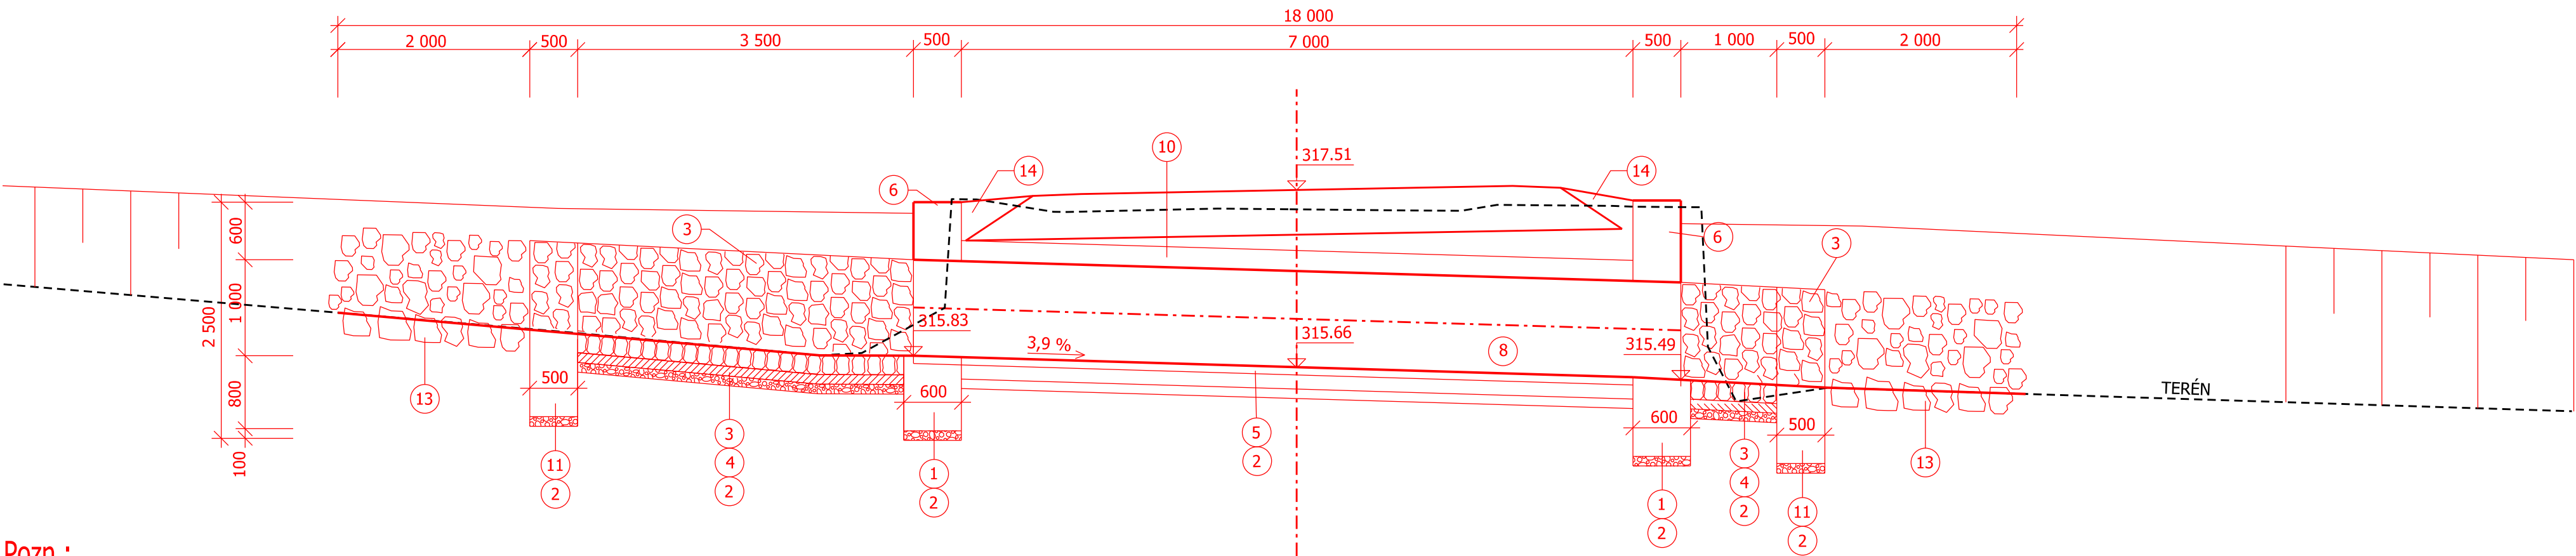

Pozn.:

V místě ukončení opevnění propustků P21 musí být koryto dotčeného DVT upraveno v délce min. 5,0 m a plynule navázáno na jeho současný tvar

LEGENDA:

- 1 BETONOVÉ PRAHY/ZÁKLADY ČELNÍCH ZÍDEK (C25/30, XC2)
- 2 ŠTĚRKOPÍSKOVÝ PODSYP TL. 100 mm
- 3 DLAŽBA Z LOMOVÉHO KAMENE TL. 200 mm DO MALTY CEMENTOVÉ
- 4 BETONOVÉ LOŽE TL. 100 mm (C20/25, XC1)
- 5 BETONOVÁ PODKLADNÍ DESKA TL. 150 mm (C20/25, XC1)
- 6 ČELNÍ ZÍDKA BETONOVÁ (C25/30, XC2) - KOLMÁ
- 7 KARI SÍŤ 6/100/100 mm
- 8 KORUGOVANÉ HDPE POTRUBÍ DN 1 000, SN MIN. 8
- 9 SPÁDOVÝ BETON (C20/25, XC1)
- 10 OBETONOVÁNÍ POTRUBÍ (C20/25, XC1)
- 11 ZAJIŠŤOVACÍ PRÁH Z LOMOVÉHO KAMENE NA MALTU CEMENTOVOU
- 12 HYDROIZOLACE ZA STUDENA LAKEM ASFALTOVÝM PENETRAČNÍM
- 13 KAMENNÁ ROVNANINA TL. 250 mm
- 14 DOSYPÁNÍ ZEMINOU, UROVNÁNÍ, OSETÍ

PARAMETRY PROPUSTKU:

PRŮMĚR: DN 1 000  
MATERIÁL: KORUGOVANÉ HDPE POTRUBÍ  
POČET OTVORŮ: 2  
DÉLKA OBJEKTU: 8,5 m  
ŠIKMOST OBJEKTU: 90°  
ÚPRAVY NA VTOKU I VÝTOKU: KOLMÁ ČELA S ČELNÍ ZÍDKOU Z LOMOVÉHO KAMENE  
ŠÍŘKA VOZOVKY NAD OBJEKTEM: 5,5 m

Geocentrum spol. s r.o. tř. Kosmonautů 1143/BB, 779 00 Olomouc zapsána u KS v Ostravě, oddíl C, v. č. 5555		GEOCENTRUM	
AUTORIZOVANÝ INŽENÝR V OBORU DOPRAVNÍ STAVBY ING. PETR STANĚK			
Projektant	Ing. VERONIKA HOLCOVÁ	GEOCENTRUM	
Kreslil	Ing. VERONIKA HOLCOVÁ		
Kontroloval	Ing. PETR STANĚK		
Kraj: Zlínský	Obec: Litenčice	K. ú.: Litenčice	Stupeň dokumentace DSP, DPS
Objednatel	ČR - Státní pozemkový úřad Krajský pozemkový úřad pro Zlínský kraj Pobočka Kroměříž Riegrovo nám. 3228/22, 767 01 Kroměříž		Číslo zhotovitele 211002 Číslo objednatele 102-2021-525202 Datum 01/2022
Akce: HLAVNÍ POLNÍ CESTA HC1 A INTERAKČNÍ PRVKY IP17, IP18 V K. Ú. LITENČICE			Měřítko 1:100 (1:50) Formát 4,0 x 1,5 A4 Souřad./výškový sys. S-JTSK/B, p. v.
Název přílohy: SO 101 - D.1.1 OBJEKTY POZEMNÍCH KOMUNIKACÍ DETAIL PROPUSTKU P21, DETAIL NAPOJENÍ PŘÍKOPU SP2b NA VT		Čís. soupavy:	Čís. přílohy: D.1.1.2e