


AKCE	POLNÍ CESTA VC4A,VC4B,VC4C	HYDROPROGRESS, s.r.o. Sevastopolská 338 / 6 625 00 Brno
KAT.ÚZEMÍ	DRACHOV	Ing. Výskot
OBEC	TĚMICE	Ing. Výskot
INVESTOR	STATNÍ POZEMKOVÝ ÚŘAD ČR	DSP/DPS
KOORDINAČNÍ SITUACE		FORMÁT 5*44
		DATUM 09/2021
		MĚŘÍTKO 1:1250
		Č.PRÍLOHY C.3.

DC14B

LBC18

NAD R1

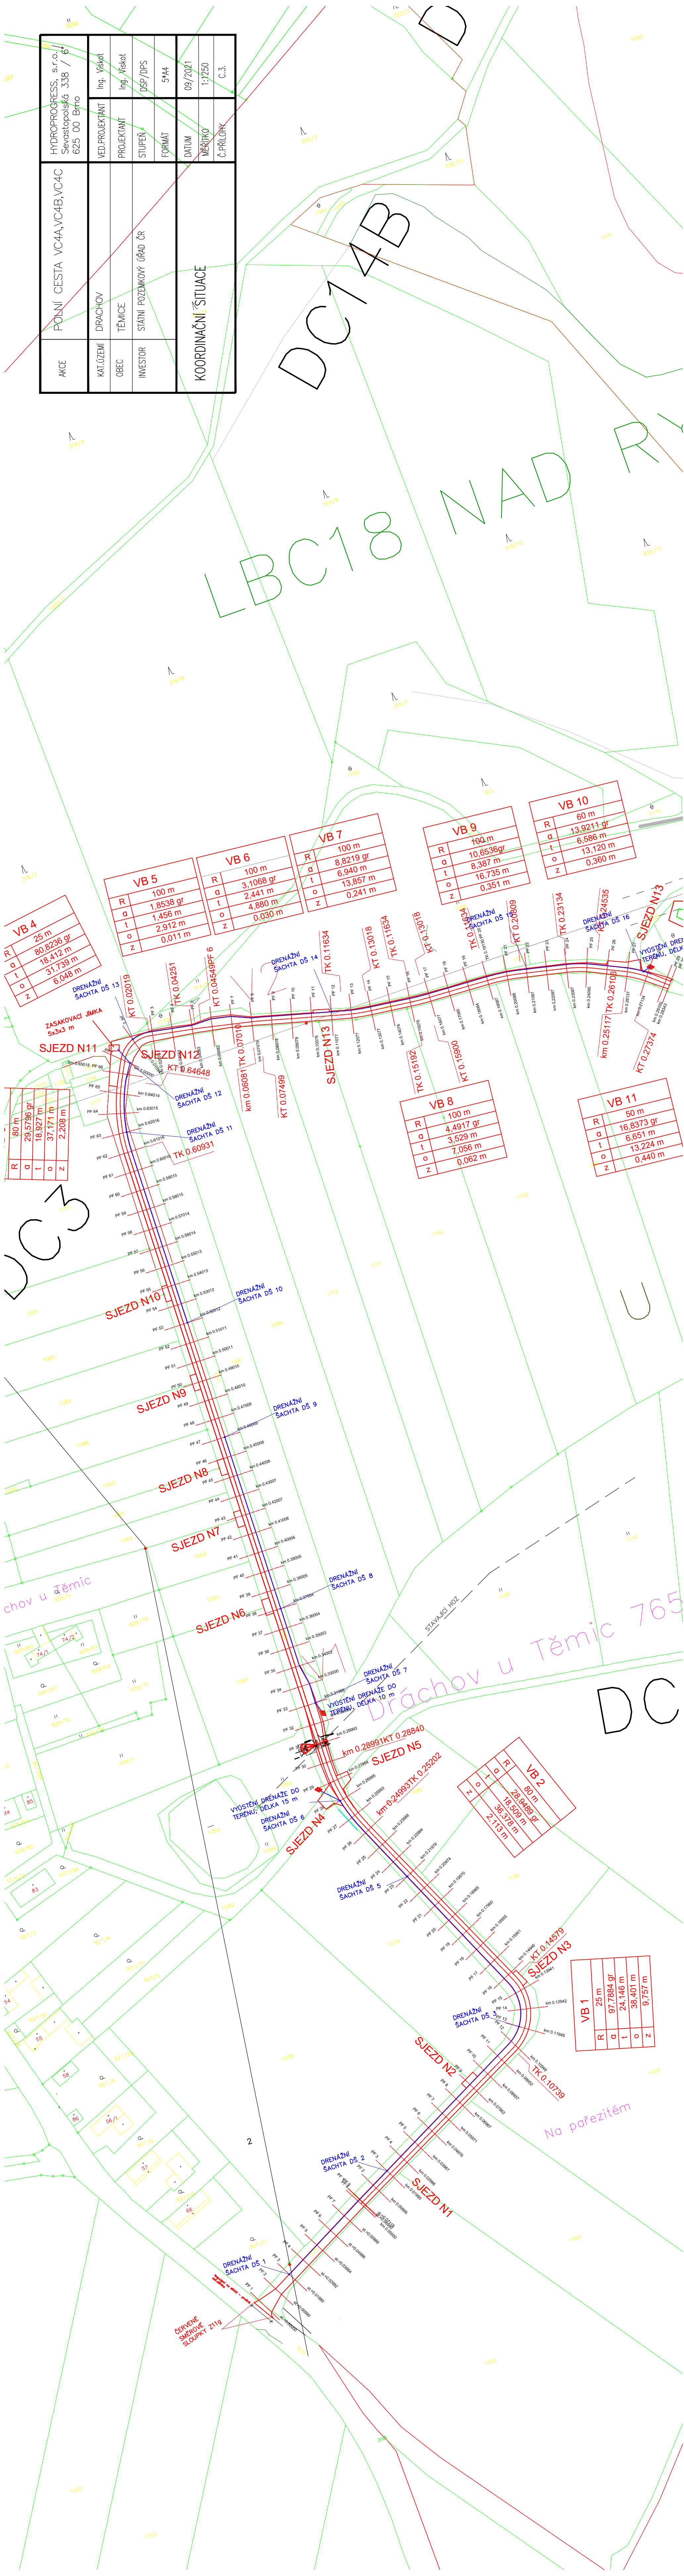

DC3

DC

Na poréziťem

Dráčov u Těmic 765

ČERNÉ SMĚROVÉ SLOUPKY 211g