




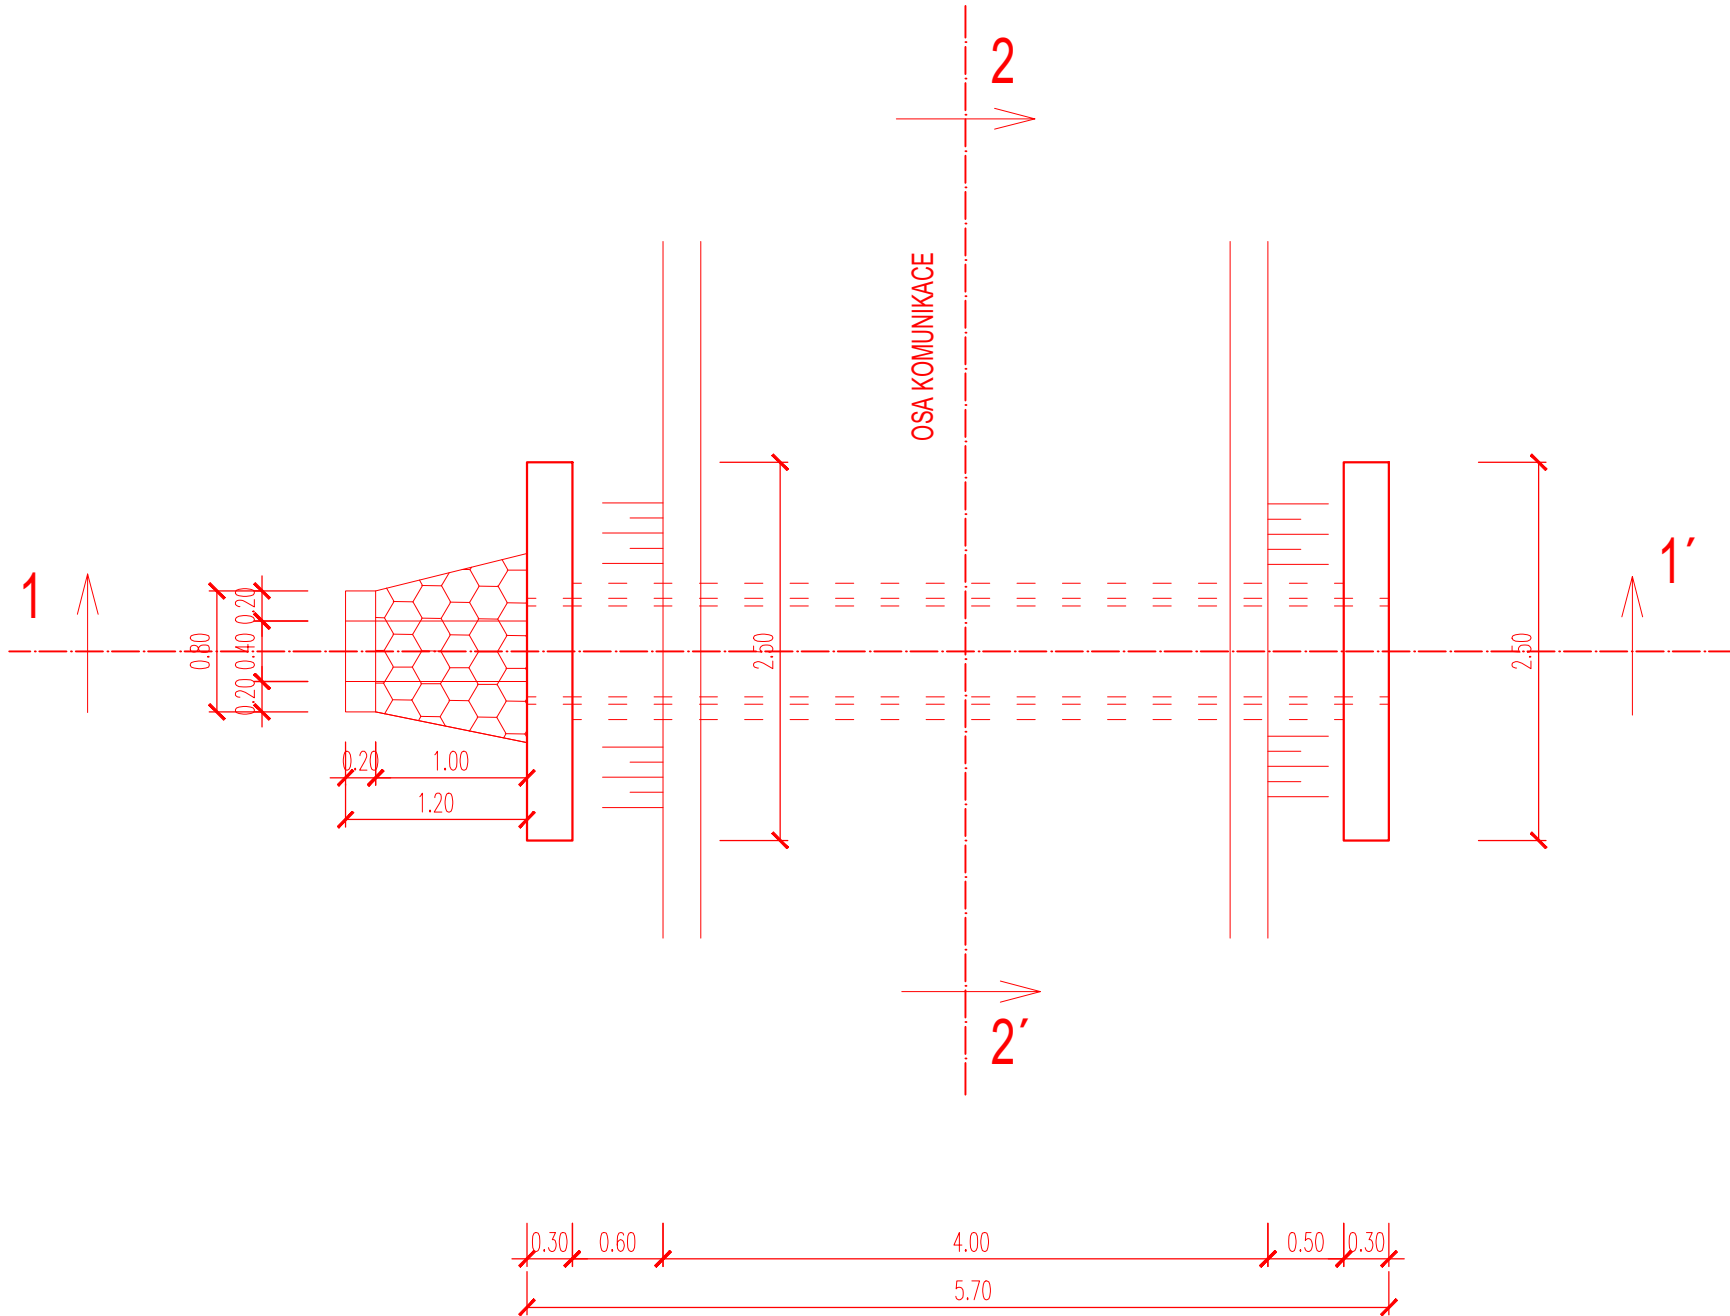


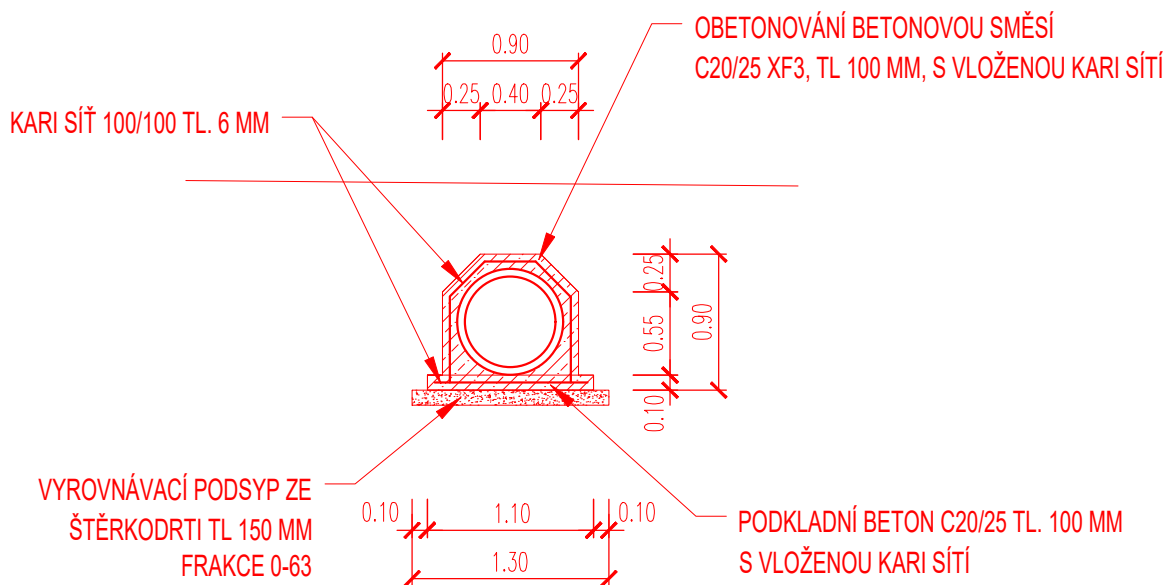

PŮDORYS

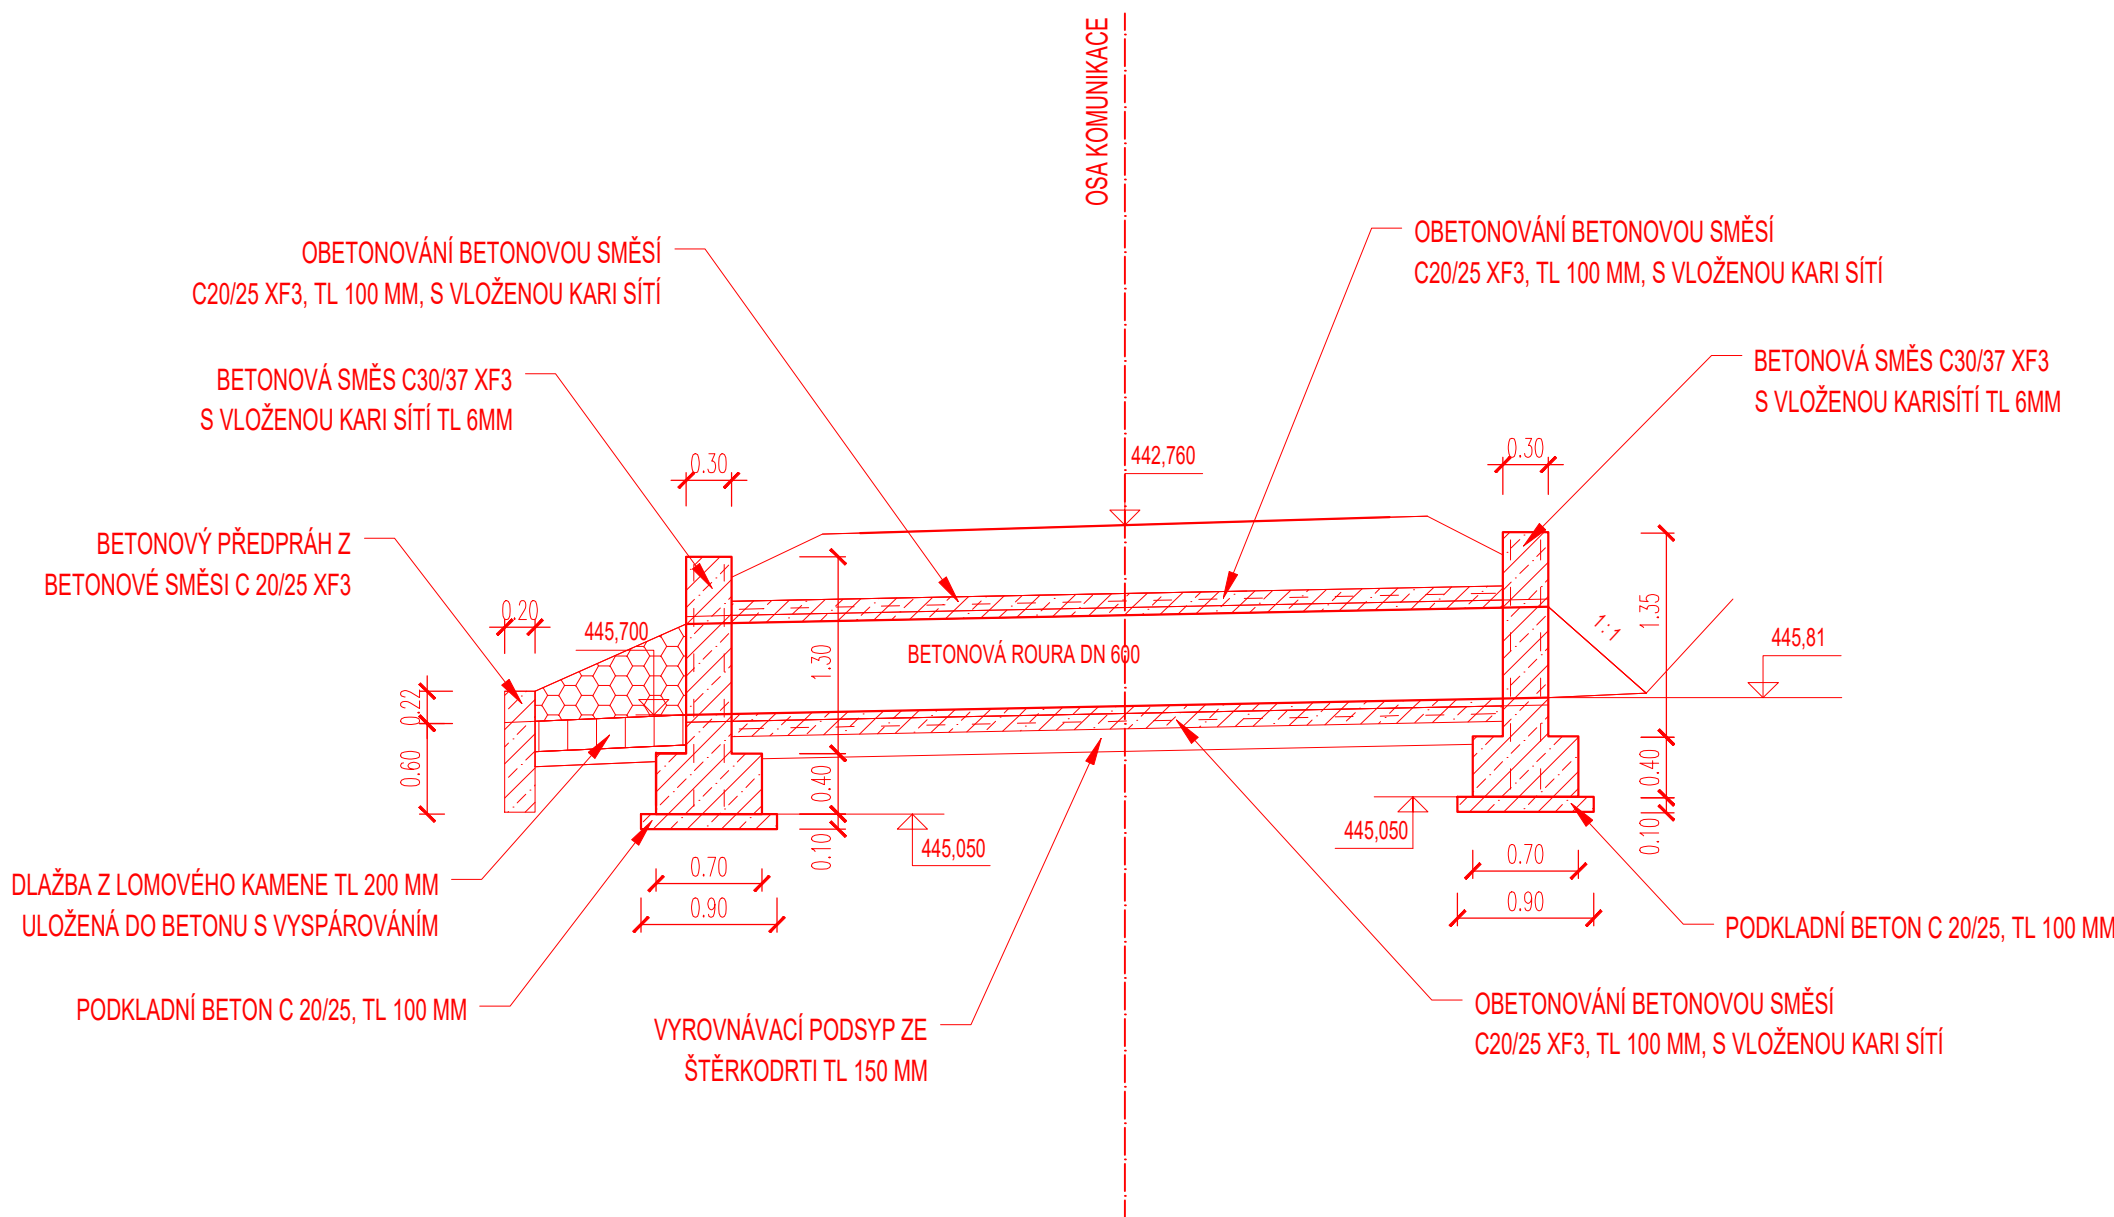


ŘEZ 1:1'


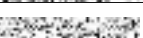






Trasy sítí zakreslené v tomto výkrese mají pouze informativní charakter. Před zahájením stavebních prací je nutné sítě vytvořit odborně způsobilou osobou. Informace na tomto výkrese jsou chráněny autorským zákonem a jejich další použití, změny či opravy jsou bez předchozího vyjádření autorských práv trestné.		Investor		
Vypracoval		Akce	Státní pozemkový úřad PALACHOVA 1303 503 01 NÁCHOD	
Projednal		POLNÍ CESTA PC7		
Schválí		V K.Ú. BRZICE		
 Hemy 914 757 01 Valašské Meziříčí IČO:64088545  www.360dc.cz		Druh dokumentace	Status dokumentace	
		D. POLNÍ CESTA - SO 101	DPS	
		Název dokumentu	Číslo zakázky	Číslo dokumentace
		PROPUSTEK	0723	
			Měřítko 1:50	Kód dokumentace
		2023-0723		
Index	Datum vydání	Č. výkresu		
	11/2023	D.1.1.6		

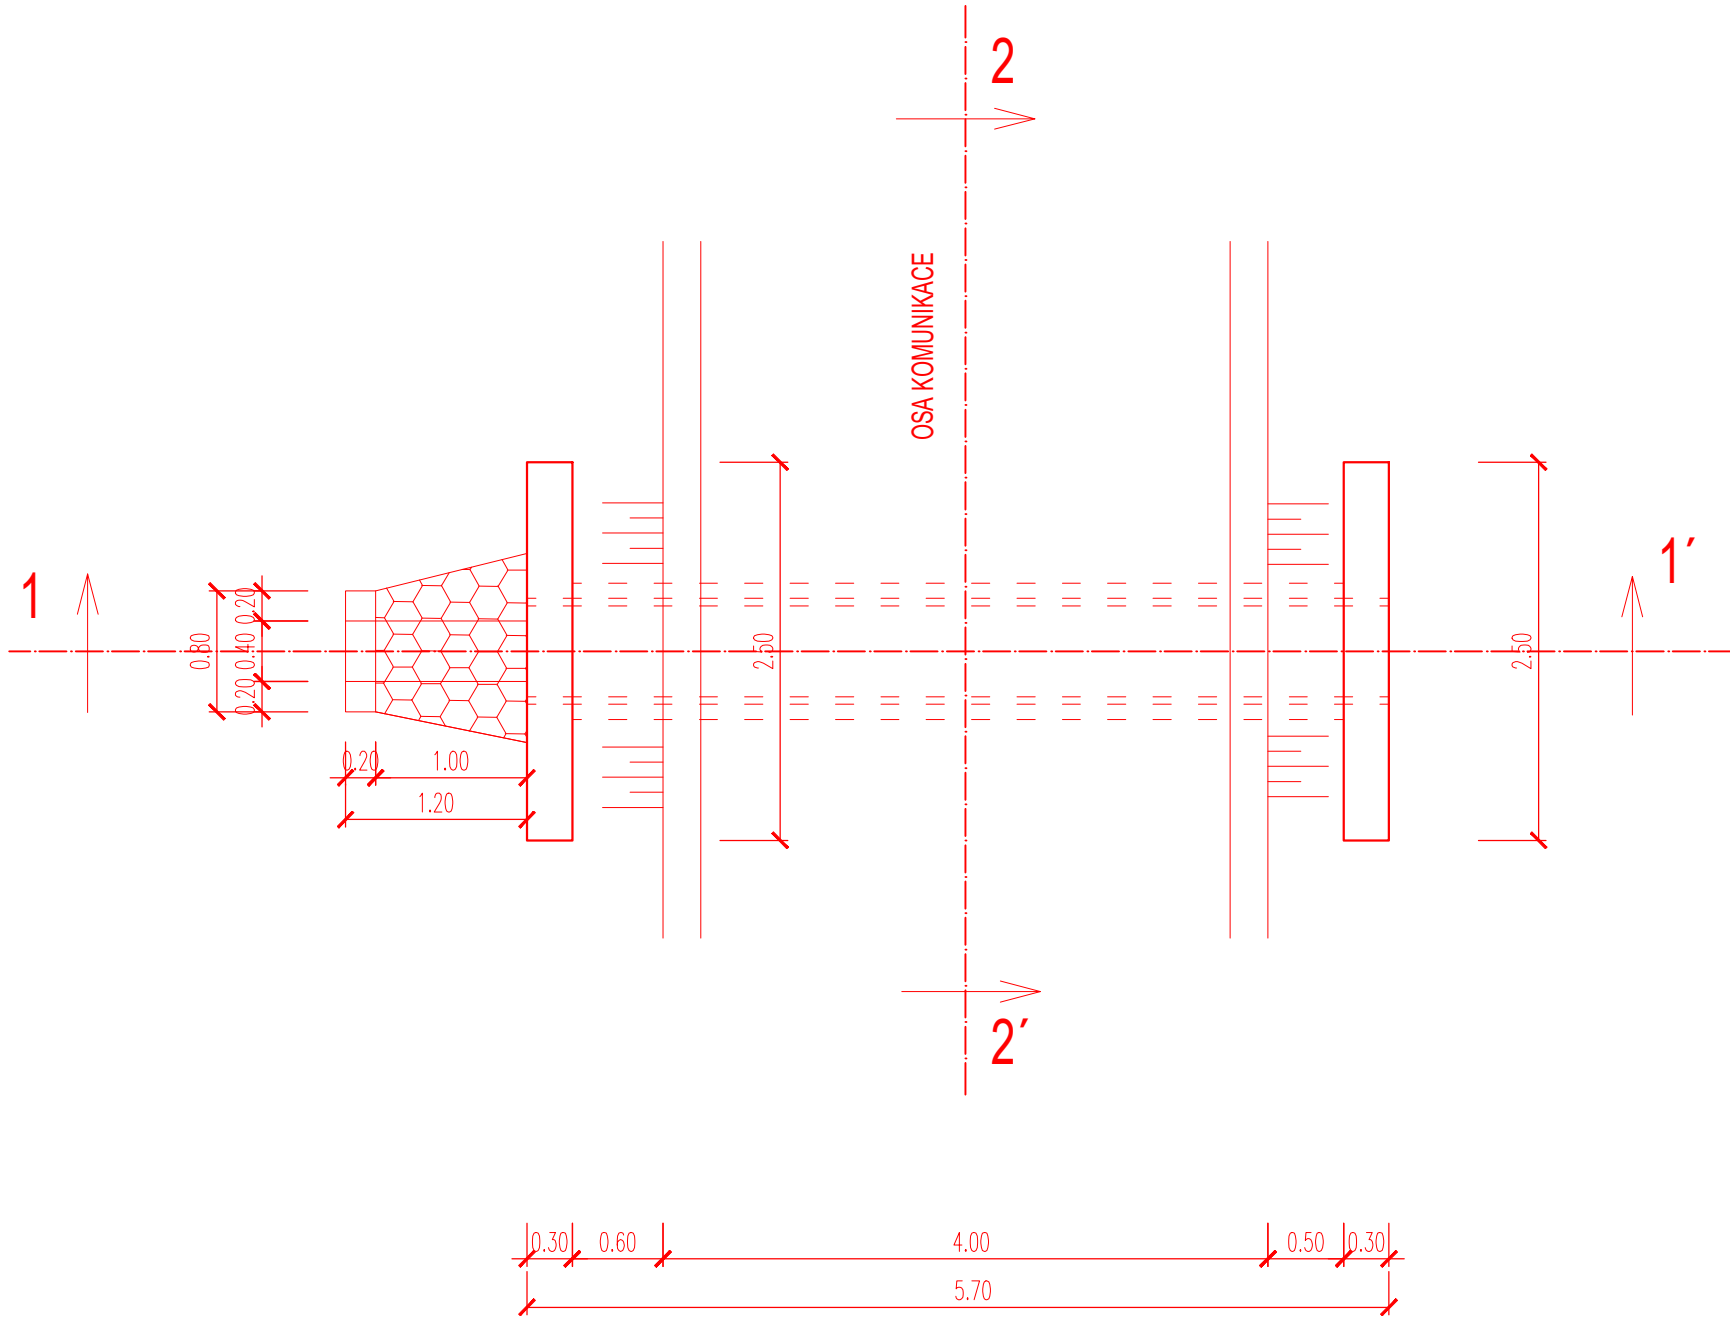PŮDORYS

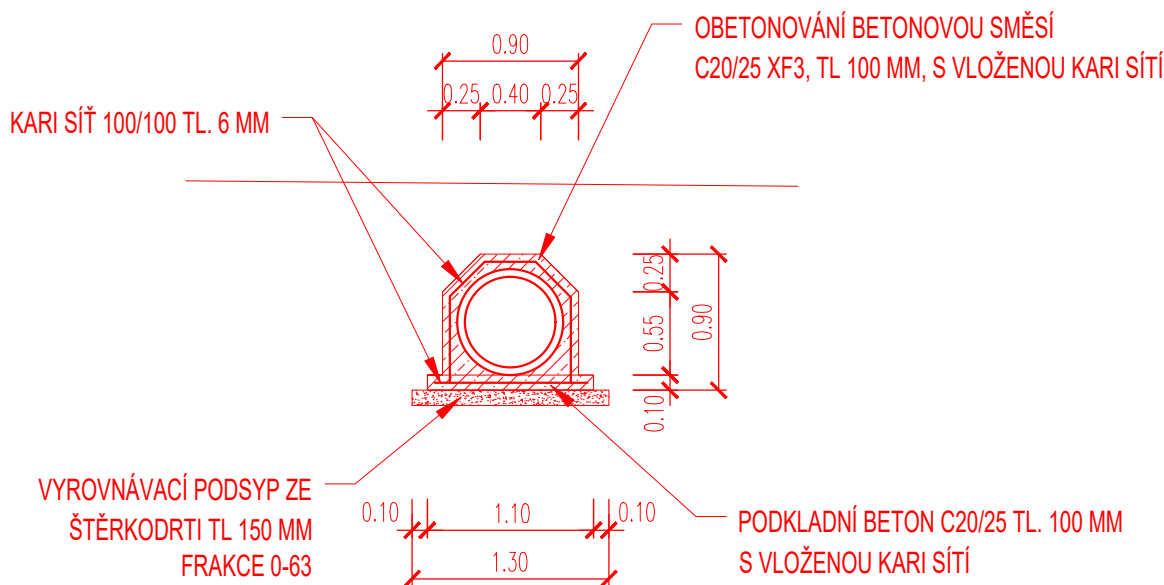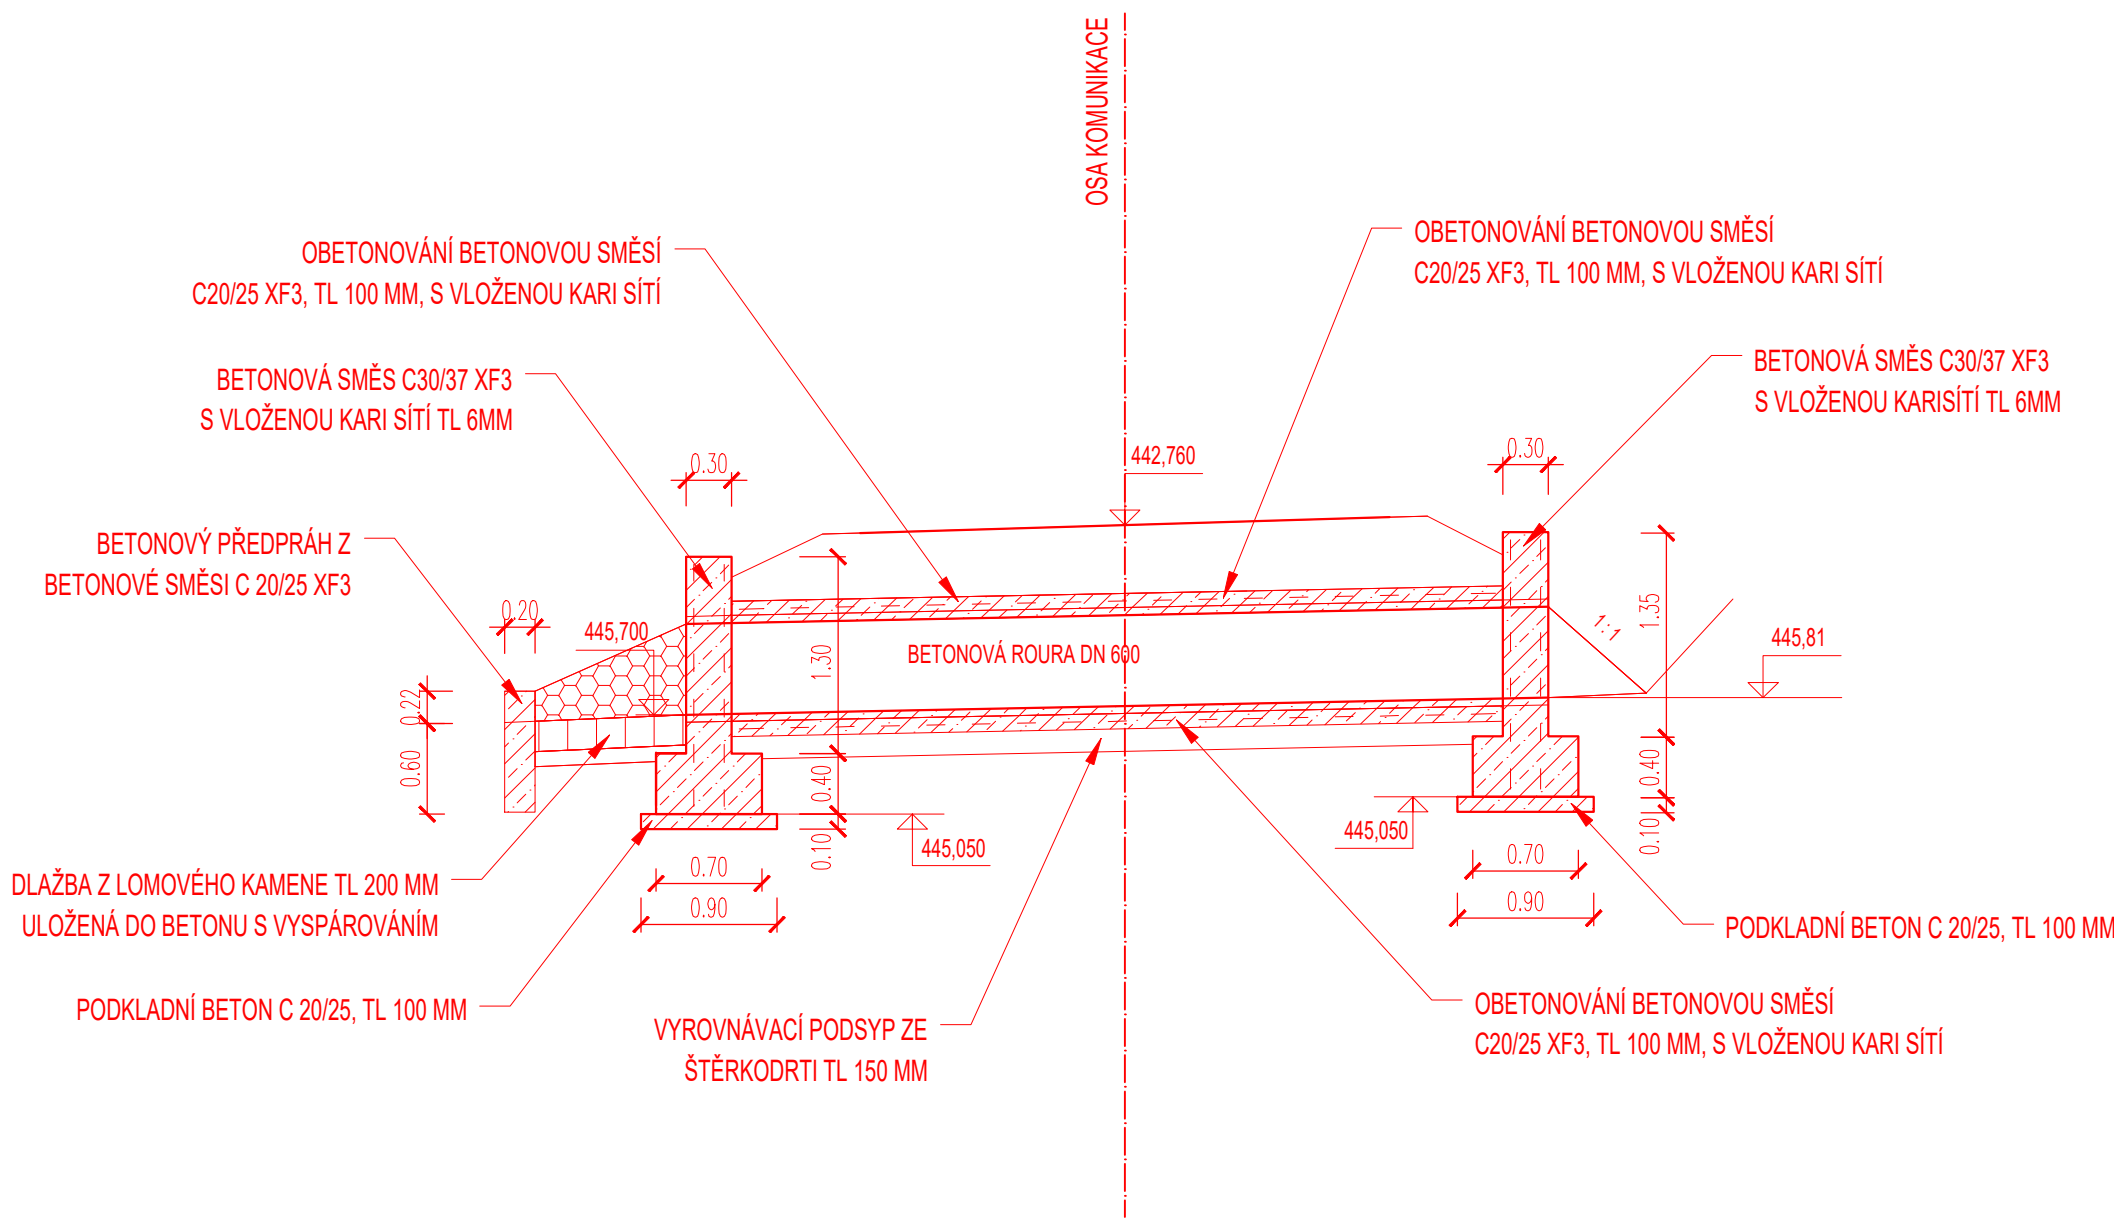

ŘEZ 1:1'

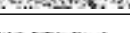

TRASY SÍTÍ ZAKRESLENÉ V TOMTO VÝKRESU MAJÍ POUZE INFORMATIVNÍ CHARAKTER. PŘED ZAHÁJENÍM STAVEBNÍCH PRACÍ JE NUTNÉ SÍTĚ VYTVOŘIT ODBORNĚ ZPŮSOBILOU OSOBU. INFORMACE NA TOMTO VÝKRESU JSOU CHRÁNĚNÝ AUTORSKÝM ZÁKONEM A JEJICH DALŠÍ POUŽITÍ, ZMĚNY ČI ÚPRAVY JSOU BEZ PŘEDCHOZÍHO VÝJÁDRNÍ AUTORSKÝCH PRÁV TRESTNÉ.		Investor		
Vypracoval 	Akce	Státní pozemkový úřad PALACHOVA 1303 503 01 NÁCHOD		
Projednal 	POLNÍ CESTA PC7 V K.Ú. BRZICE			
Schválí 				
 Hemy 914 757 01 Valašské Meziříčí IČO:64088545 www.360dc.cz		Druh dokumentace		
		D. POLNÍ CESTA - SO 101		
		Název dokumentu	Číslo zakázky 0723	Číslo dokumentace
		PROPUSTEK Měřítko 1:50	Kód dokumentace 2023-0723	
			Index	Datum vydání 11/2023