




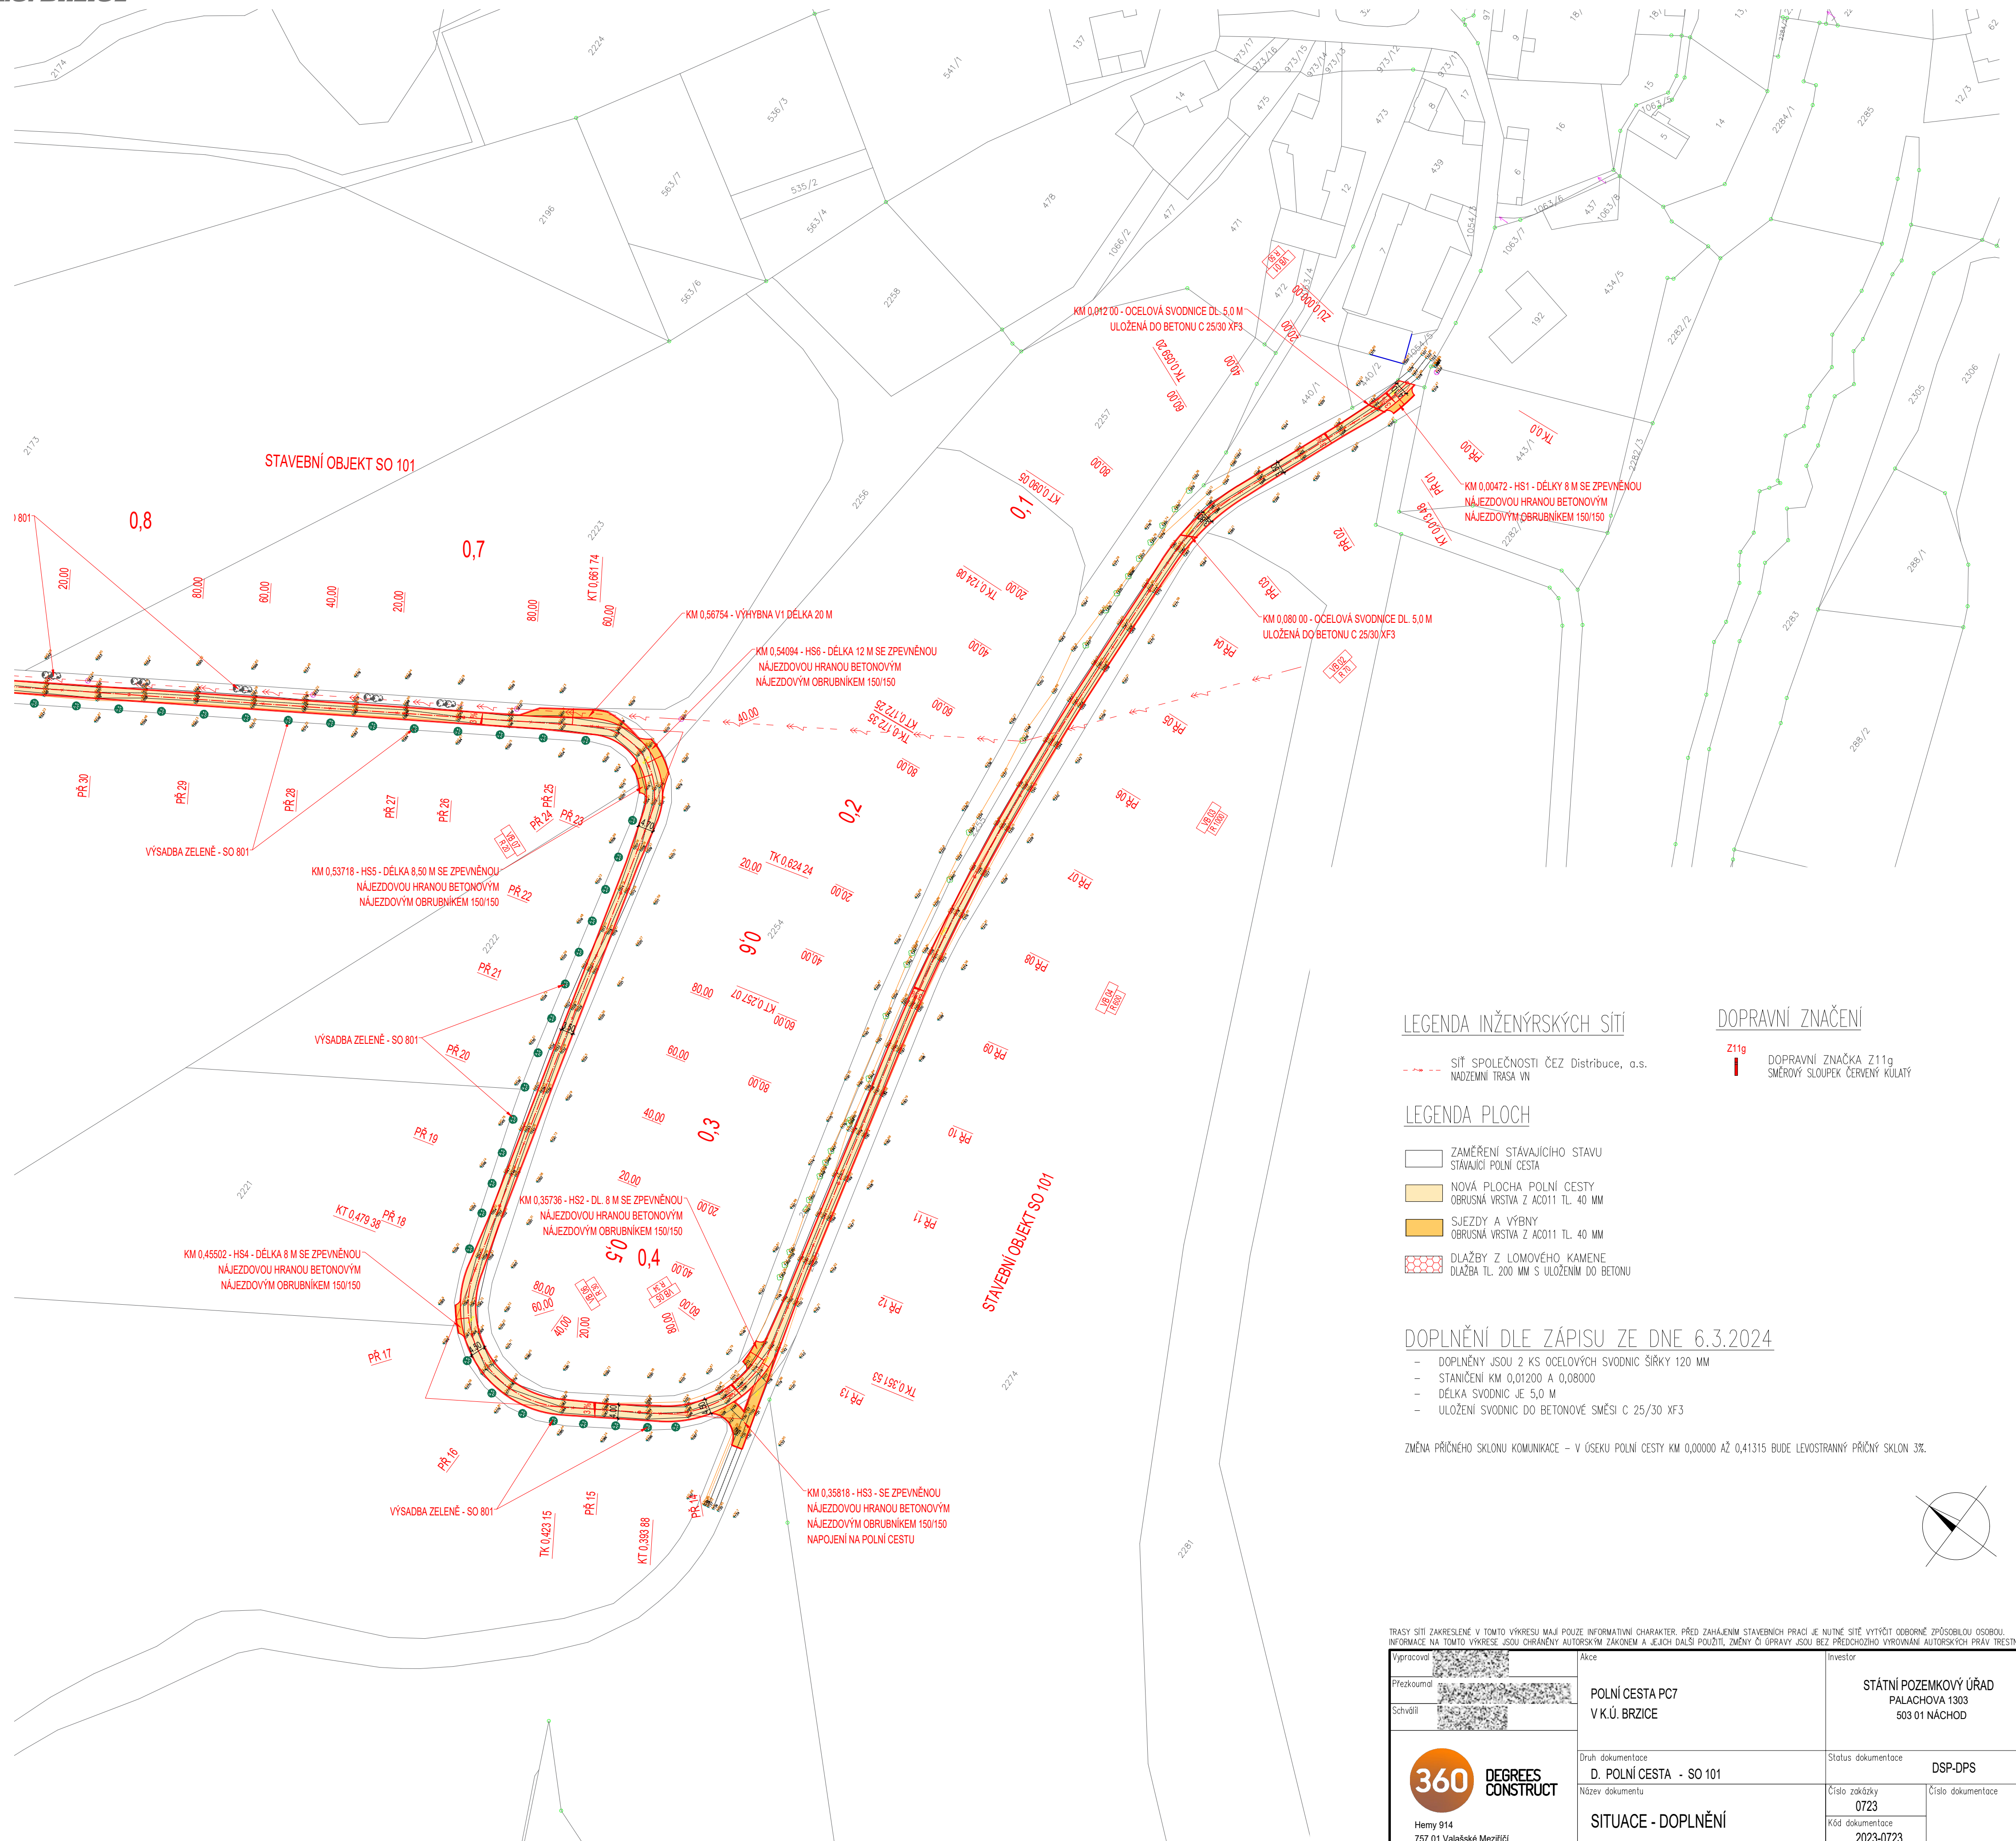

**POLNÍ CESTA PC7**  
**K.Ú. BRZICE**



### LEGENDA INŽENÝRSKÝCH SÍTÍ

--->--- SÍŤ SPOLEČNOSTI ČEZ Distribuce, a.s.  
NADZEMNÍ TRASA VN

LEGENDA PLOCH

- |   |  |
|---|--|
|  | ZAMĚŘENÍ STÁVAJÍCÍHO STAVU<br>STÁVAJÍCÍ POLNÍ CESTA                |
|  | NOVÁ PLOCHA POLNÍ CESTY<br>OBRUSNÁ VRSTVA Z AC011 TL. 40 MM        |
|  | SJEZDY A VÝBNY<br>OBRUSNÁ VRSTVA Z AC011 TL. 40 MM                 |
|  | DLAŽBY Z LOMOVÉHO KAMENE<br>DLAŽBA TL. 200 MM S ULOŽENÍM DO BETONU |


## DOPRAVNÍ ZNAČENÍ

**Z11g**  
 DOPRAVNÍ ZNAČKA Z11g  
SMĚROVÝ SLOUPEK ČERVENÝ KULATÝ


DOPLNĚNÍ DLE ZÁPISU ZE DNE 6.3.2024

- DOPLNĚNY JSOU 2 KS OCELOVÝCH SVODNIC ŠÍŘKY 120 MM
- STANIČENÍ KM 0,01200 A 0,08000
- DÉLKA SVODNIC JE 5,0 M
- ULOŽENÍ SVODNIC DO BETONOVÉ SMĚSI C 25/30 XF3

ZMĚNA PŘÍČNÉHO SKLONU KOMUNIKACE – V ÚSEKU POLNÍ CESTY KM 0,00000 AŽ 0,41315 BUDE LEVOSTRANNÝ PŘÍČNÝ SKLON 3%.

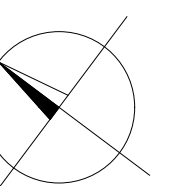

TRASY SÍTÍ ZAKRESLENÉ V TOMTO VÝKRESU MAJÍ POUZE INFORMATIVNÍ CHARAKTER. PŘED ZAŘÁZENÍM STAVEBNÍCH PRACÍ JE NUTNÉ SÍTĚ VYTÝČIT ODBORNĚ ZPŮSOBILOU OSOBOU. INFORMACE NA TOMTO VÝKRESU JSOU CHRÁNĚNÝ AUTORSKÝM ZÁKONEM A JEJICH DALŠÍ POUŽITÍ, ZMĚNY ČI ÚPRAVY JSOU BEZ PŘEDCHOZÍHO VYROVNÁNÍ AUTORSKÝCH PRÁV TRESTNÉ.

INFORMACE NA TOMTO VÝKRESU JSOU CHRÁNĚNY AUTORSKÝM ZÁKONEM A JEJICH DALŠÍ POUŽITÍ, ZMĚNY CI ÚPRAVY JSOU BEZ PŘEDCHOZÍHO VYHOVNÁNÍ AUTORSKÝCH PRÁV TRESTNĚ TÍŽENÉ				
Vypracoval 		Akce  POLNÍ CESTA PC7 V K.Ú. BRZICE	Investor  STÁTNÍ POZEMKOVÝ ÚŘAD PALACHOVA 1303 503 01 NÁCHOD	
Přezkoumal 				
Schválil 				
<div><div>360 DEGREES CONSTRUCT</div></div> <div>Hemy 914 757 01 Valašské Meziříčí ICO:64089545  www.360dc.cz</div>		Druh dokumentace D. POLNÍ CESTA - SO 101	Status dokumentace DSP-DPS	
		Název dokumentu  SITUACE - DOPLNĚNÍ  Měřítko 1:1000	Číslo zakázky 0723	Číslo dokumentace
			Kód dokumentace 2023-0723	
		Index	Datum vydání 03/2024	Č. výkresu D.1.1.2.3