


Situace sond - pedologický průzkum

lokalita Háj u Habartic

měřítko 1 : 10 000

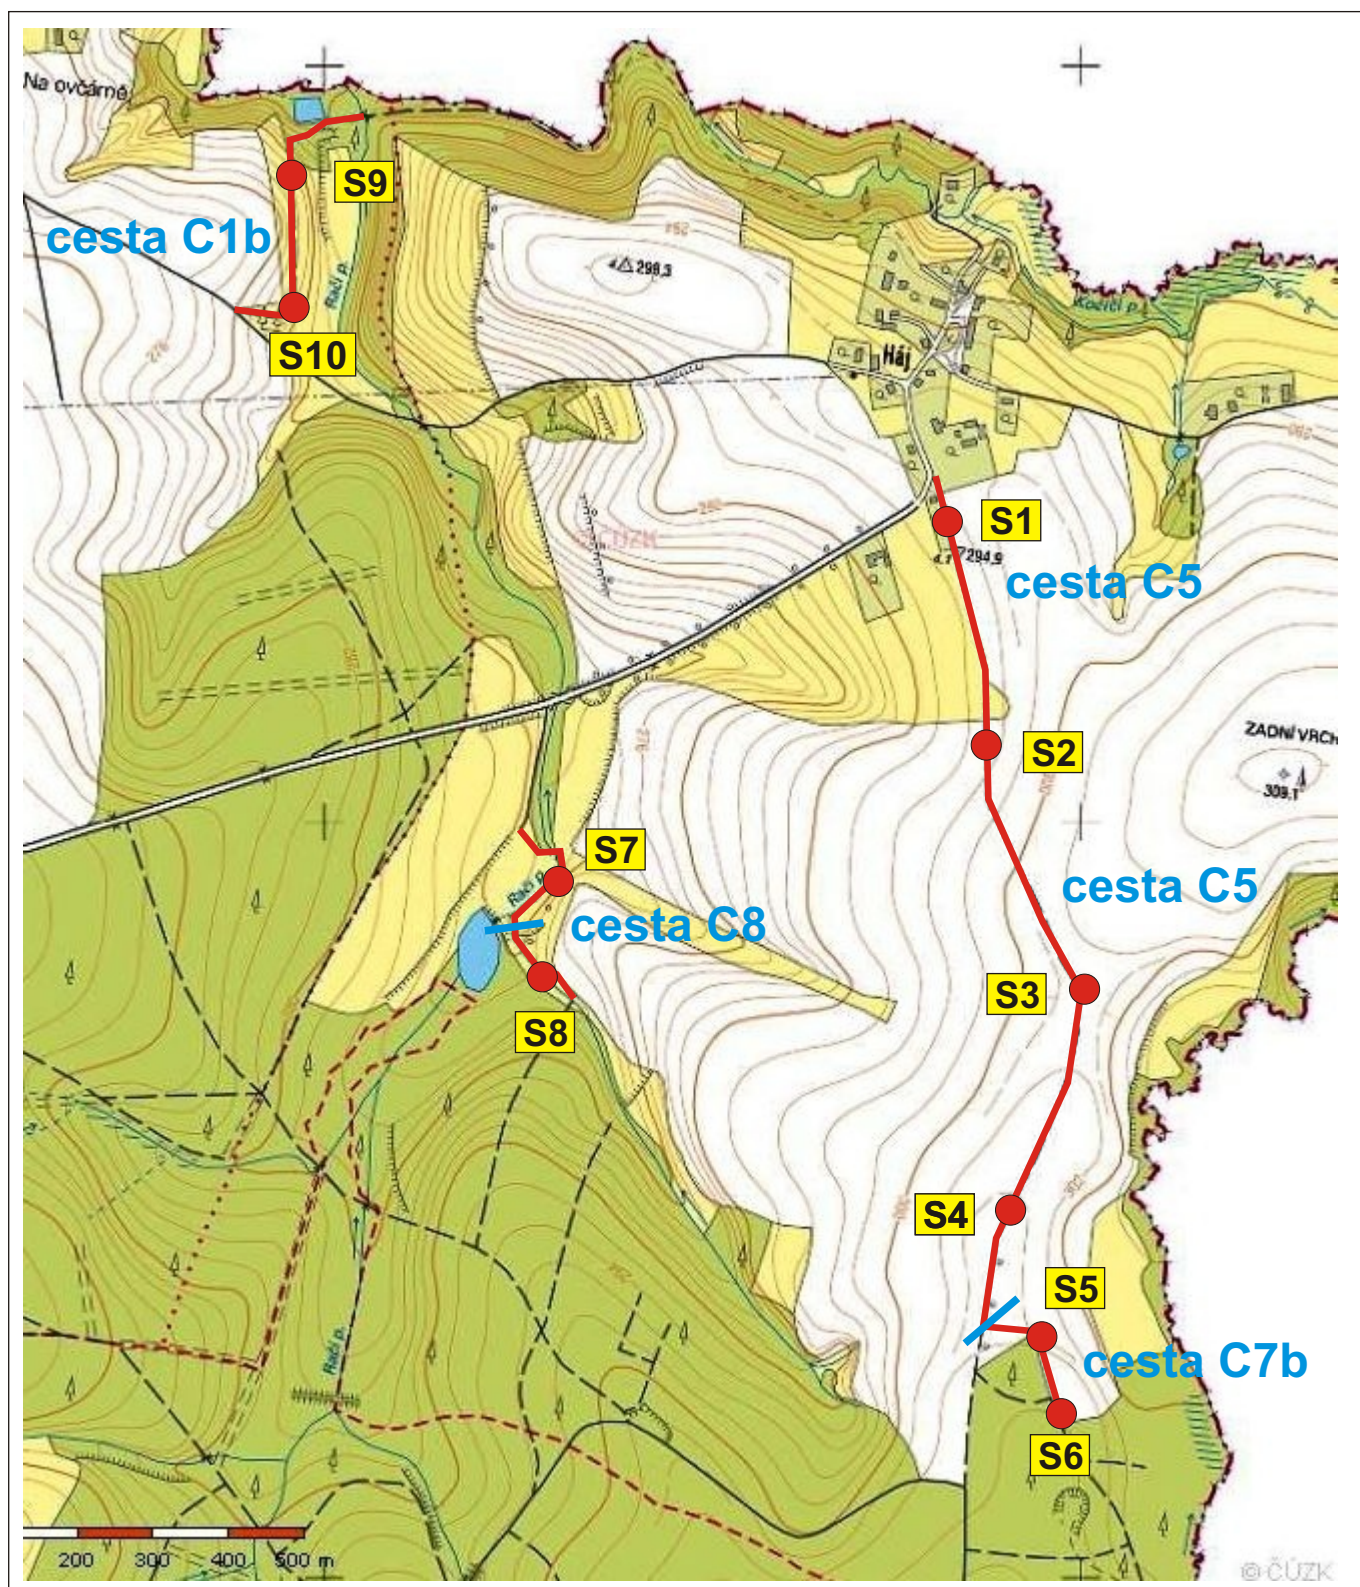

● **S1** pedologické sondy